


Схема границ прилегающих территорий к зданиям, строениям, сооружениям,
земельным участкам с расположенными на них зданиями
(строениями, сооружениями) в микрорайоне №6 Московского района г.Чебоксары

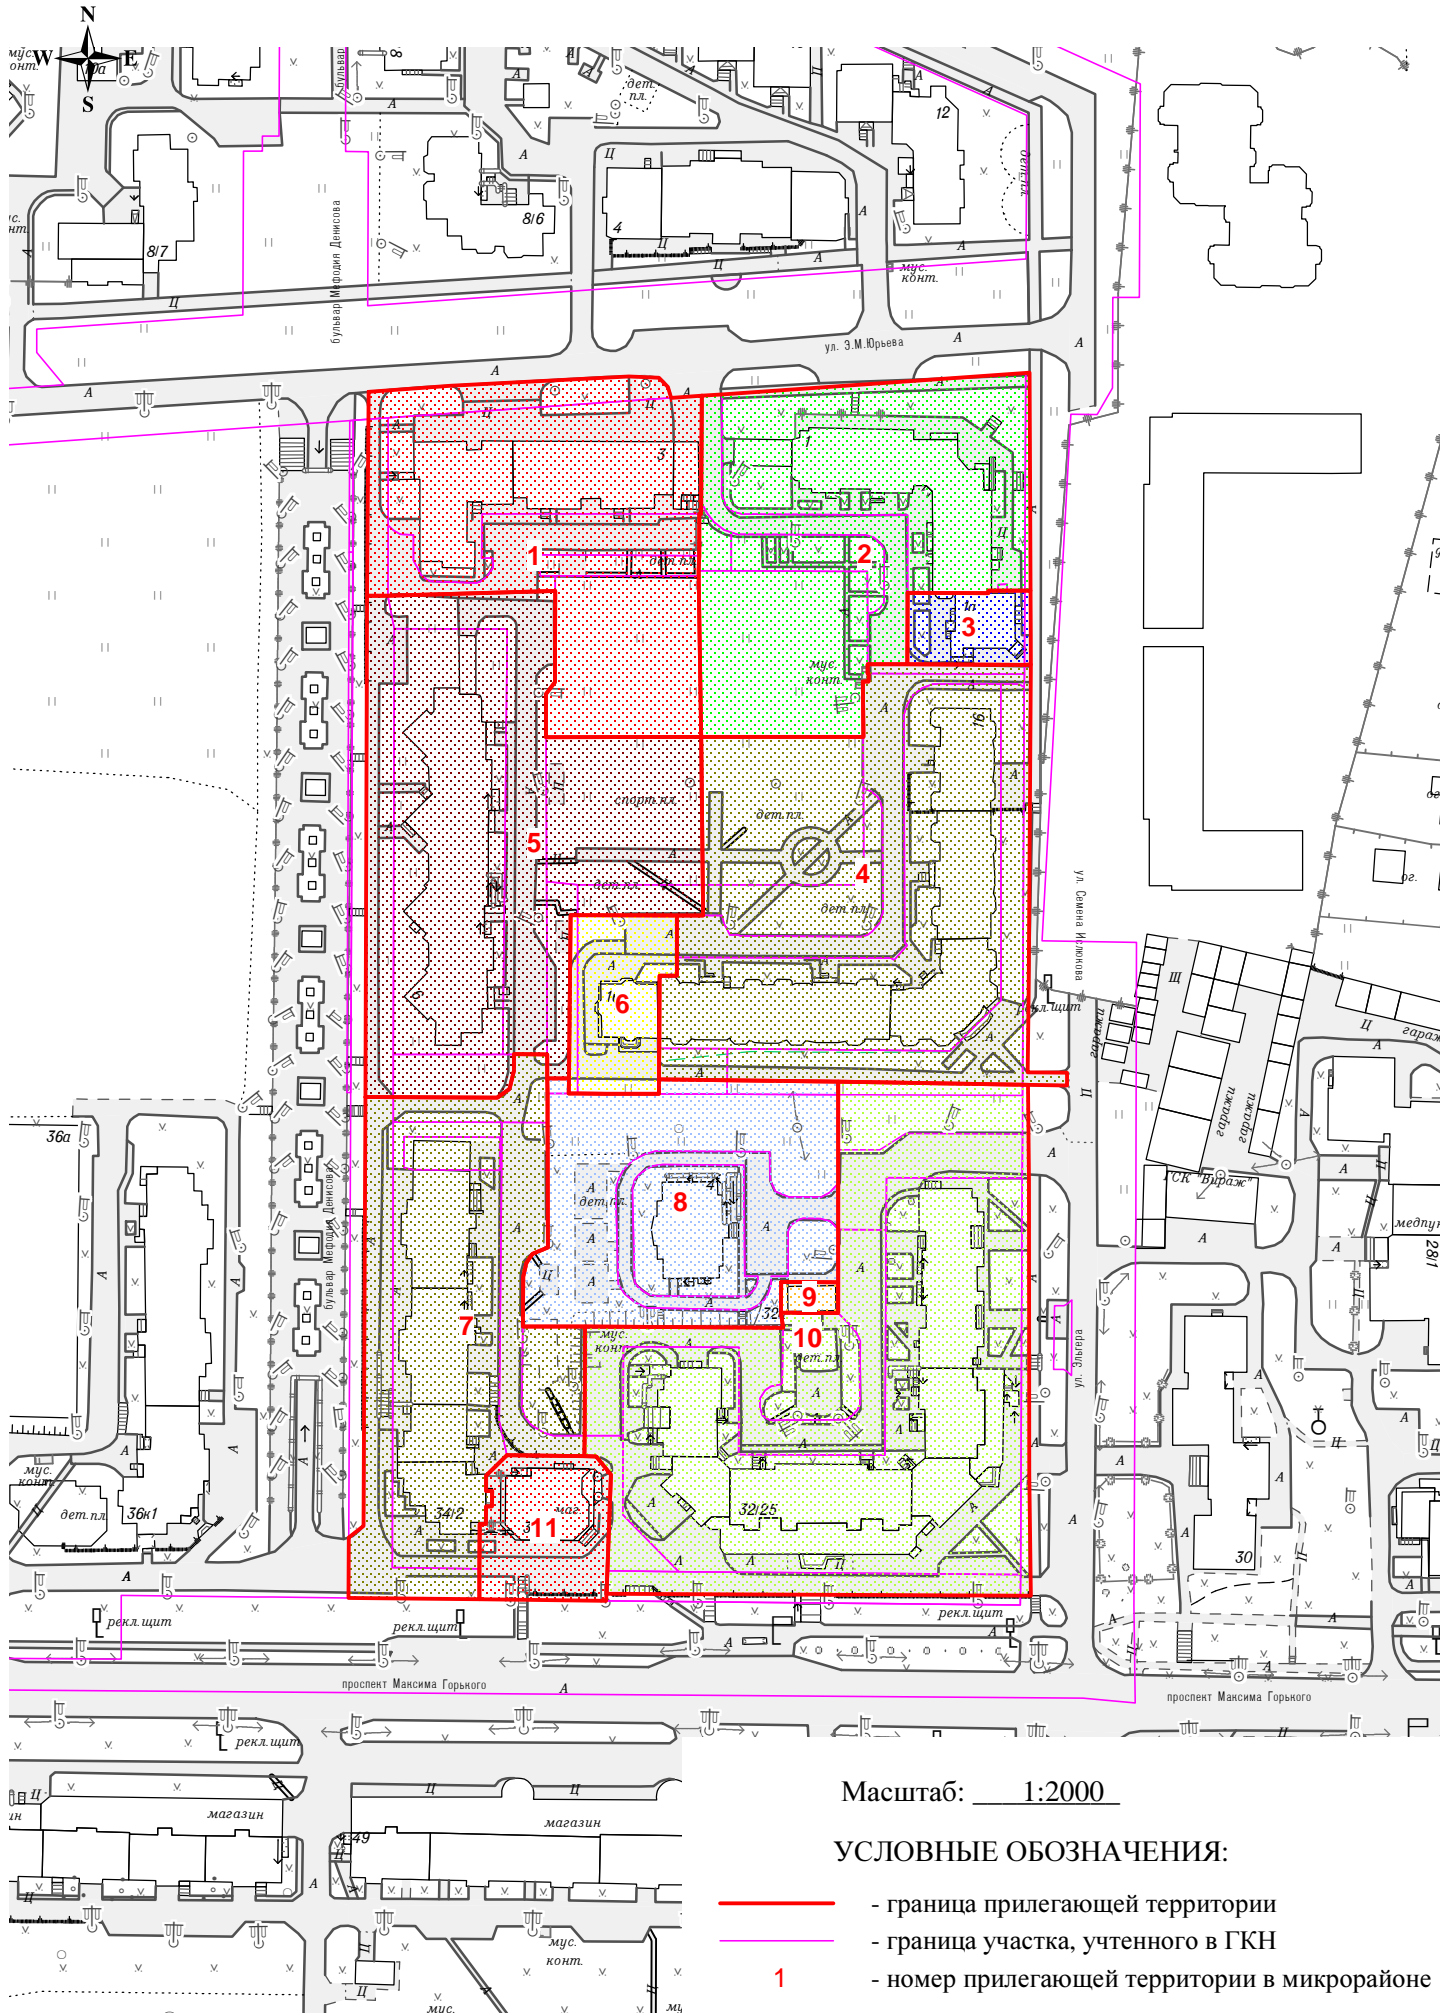

Масштаб: 1:2000

УСЛОВНЫЕ ОБОЗНАЧЕНИЯ:

- - граница прилегающей территории
- - граница участка, учтенного в ГКН
- 1 - номер прилегающей территории в микрорайоне