
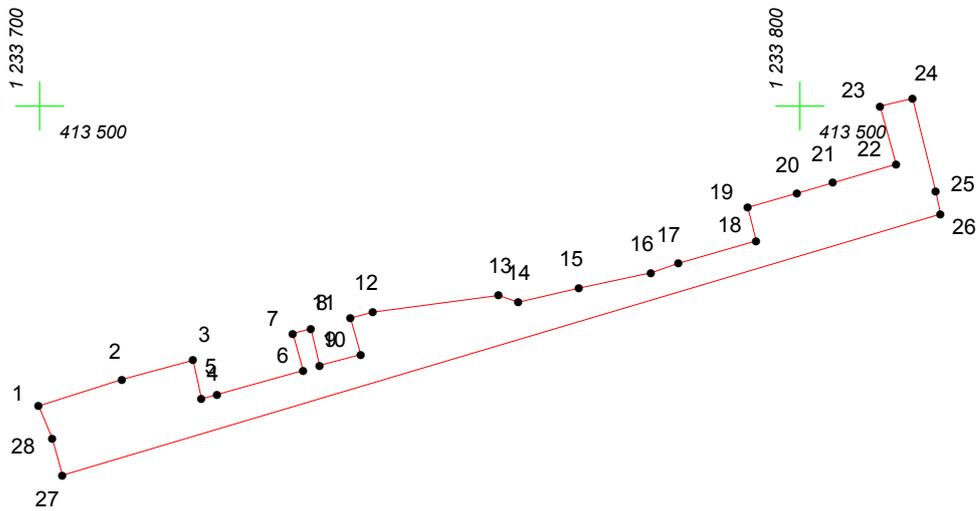


# КАРТА (ПЛАН) ГРАНИЦ

Объект: Прилегающая территория №1 в микрорайоне №307

Адрес (местоположение): Чувашская Республика - Чувашия, г Чебоксары, ул Центральная

Площадь участка: 0.0830 га (829.64 кв.м.)

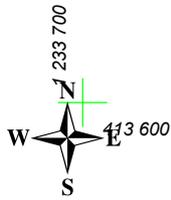

Масштаб 1:1000

## Условные обозначения:

-  граница прилегающей территории
-  точка поворота границы и ее номер