



1.1. Внесение изменений в генеральный план Чебоксарского городского округа в отношении карты функциональных зон в части изменения зоны рекреационного назначения, жилой зоны на зону сельскохозяйственного использования

Заявитель: СНТ «Привосточное»
(вх. в адм. от 27.06.2019№ 10252)


Фрагмент карты функционального зонирования (Генеральный план)

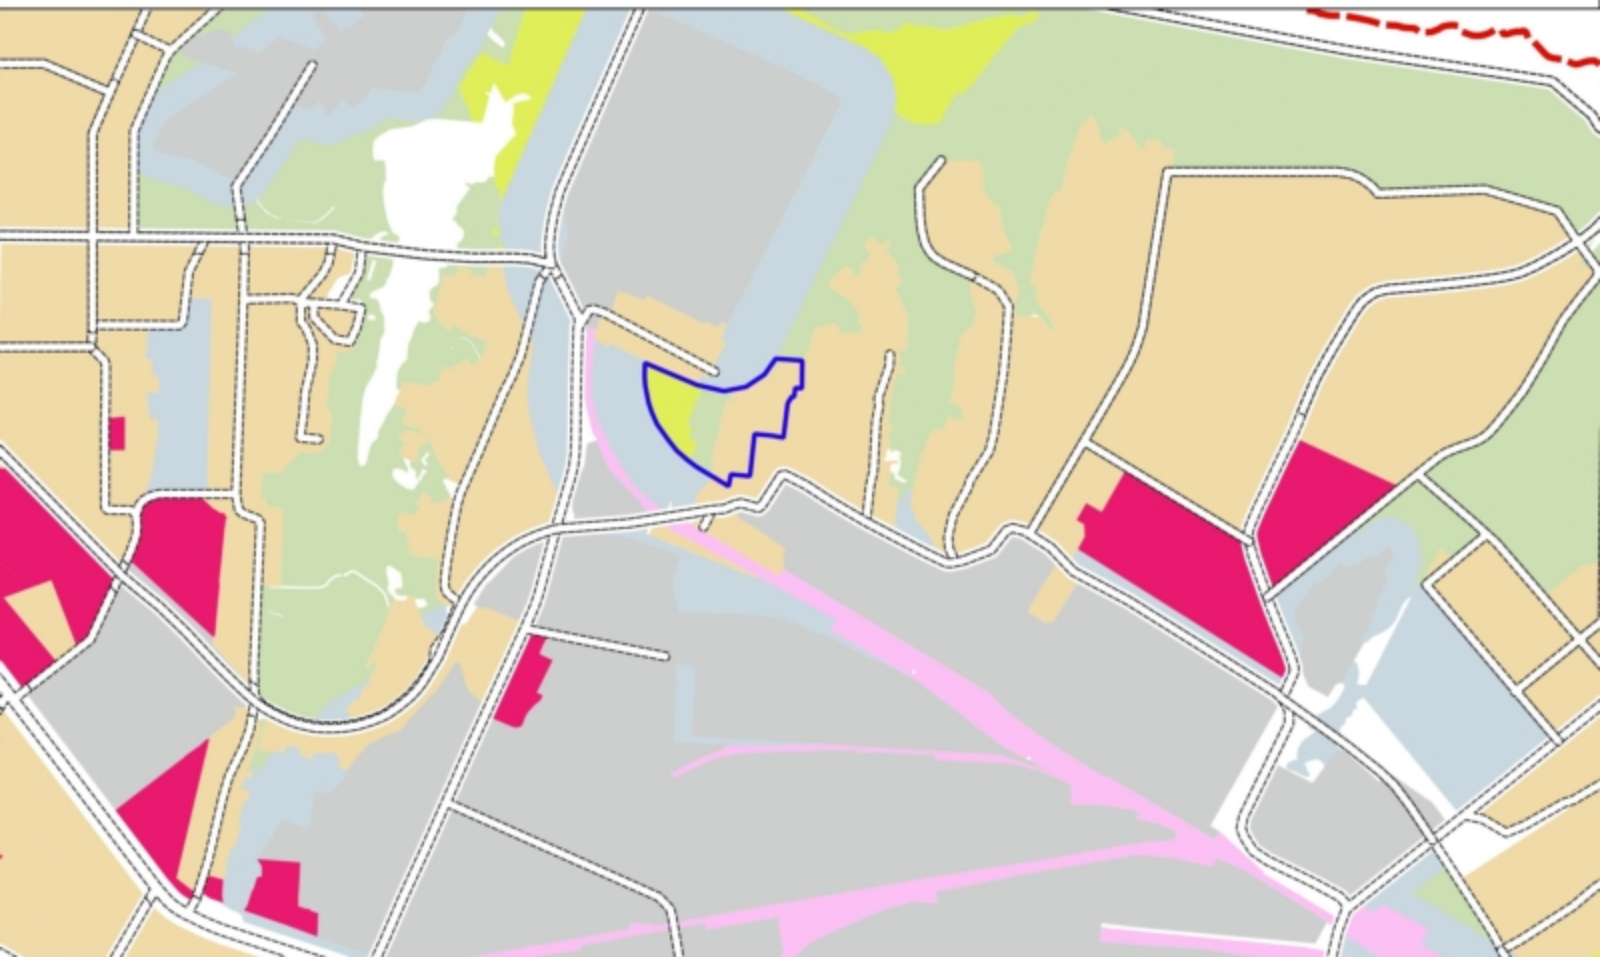

Фрагмент карты функционального зонирования (Правила землепользования и застройки)

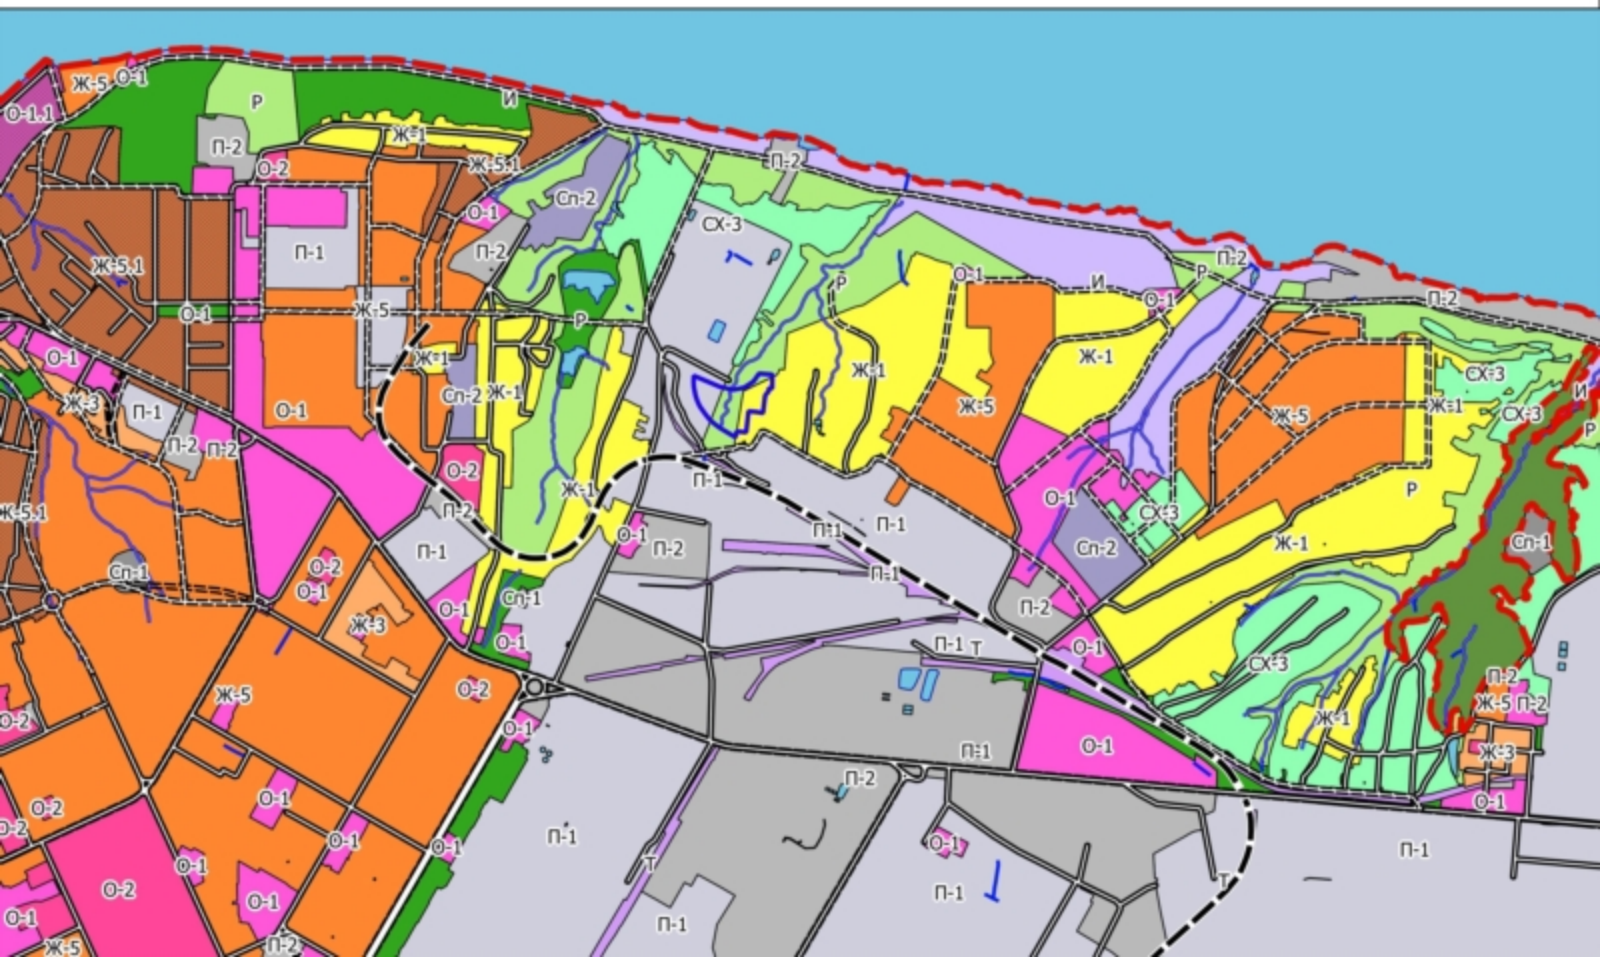

Фрагмент карты зон с особыми условиями использования территорий (Генеральный план и Правила землепользования и застройки)

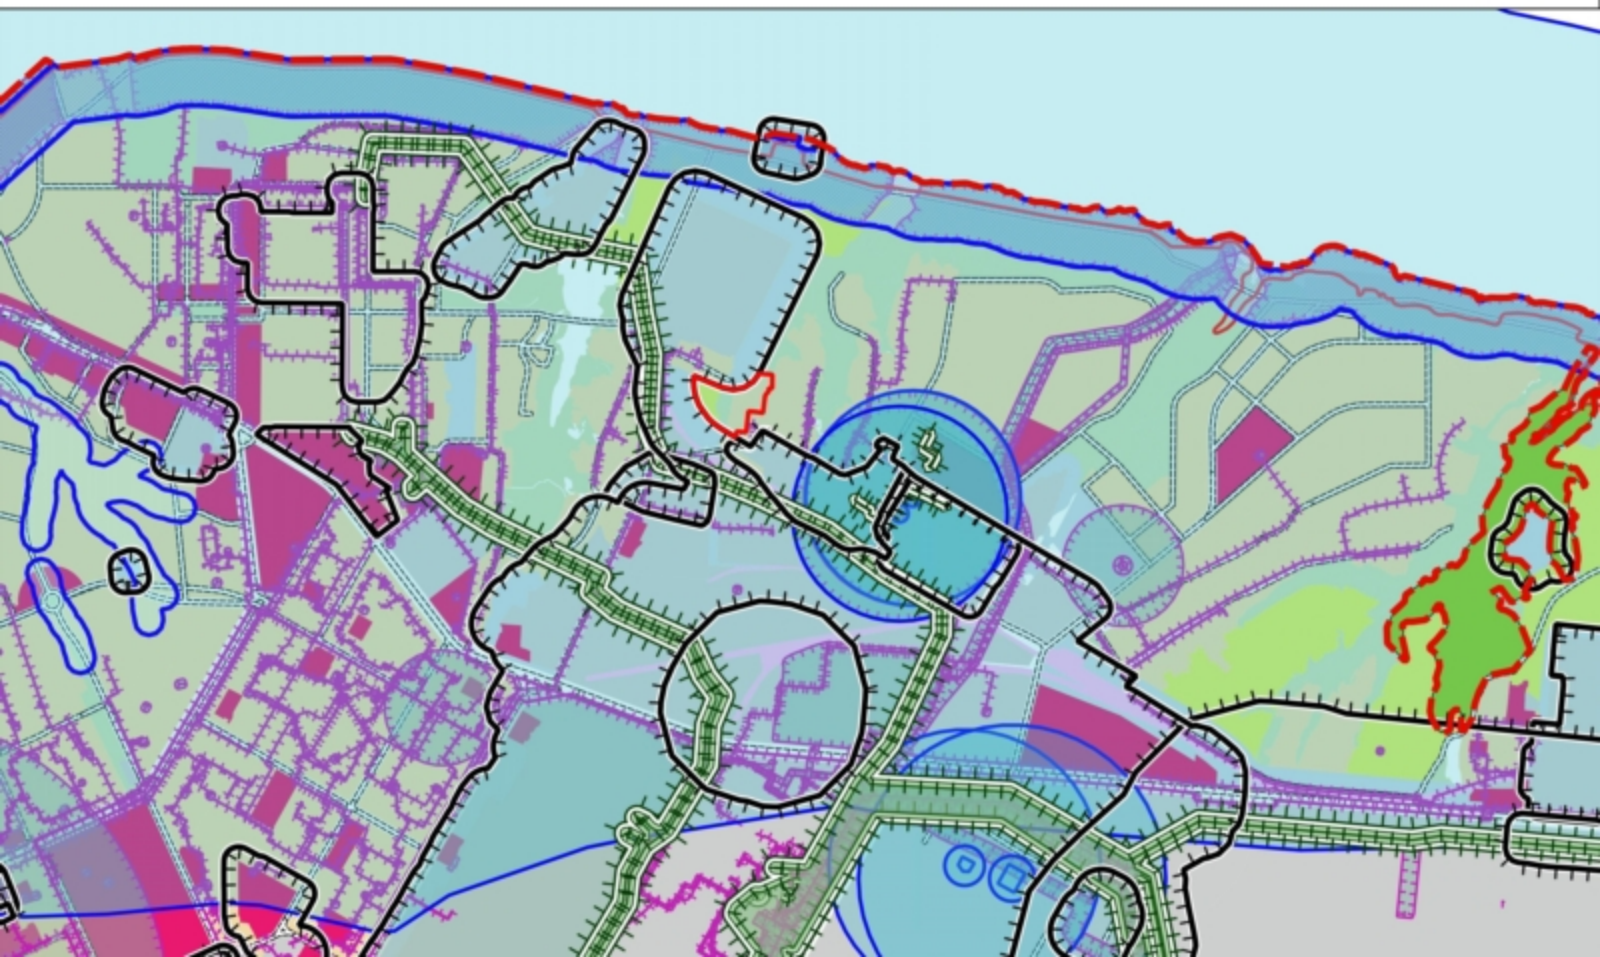

Красные линии

