



**1.2. Внесение изменений в генеральный план
Чебоксарского городского округа в отношении
карты функциональных зон в части изменения
зоны рекреационного назначения, зоны
специального назначения на зону
сельскохозяйственного использования**

Заявитель: СНТ «Привосточное»
(вх. в адм. от 27.06.2019№ 10251)


Фрагмент карты функционального зонирования (Генеральный план)

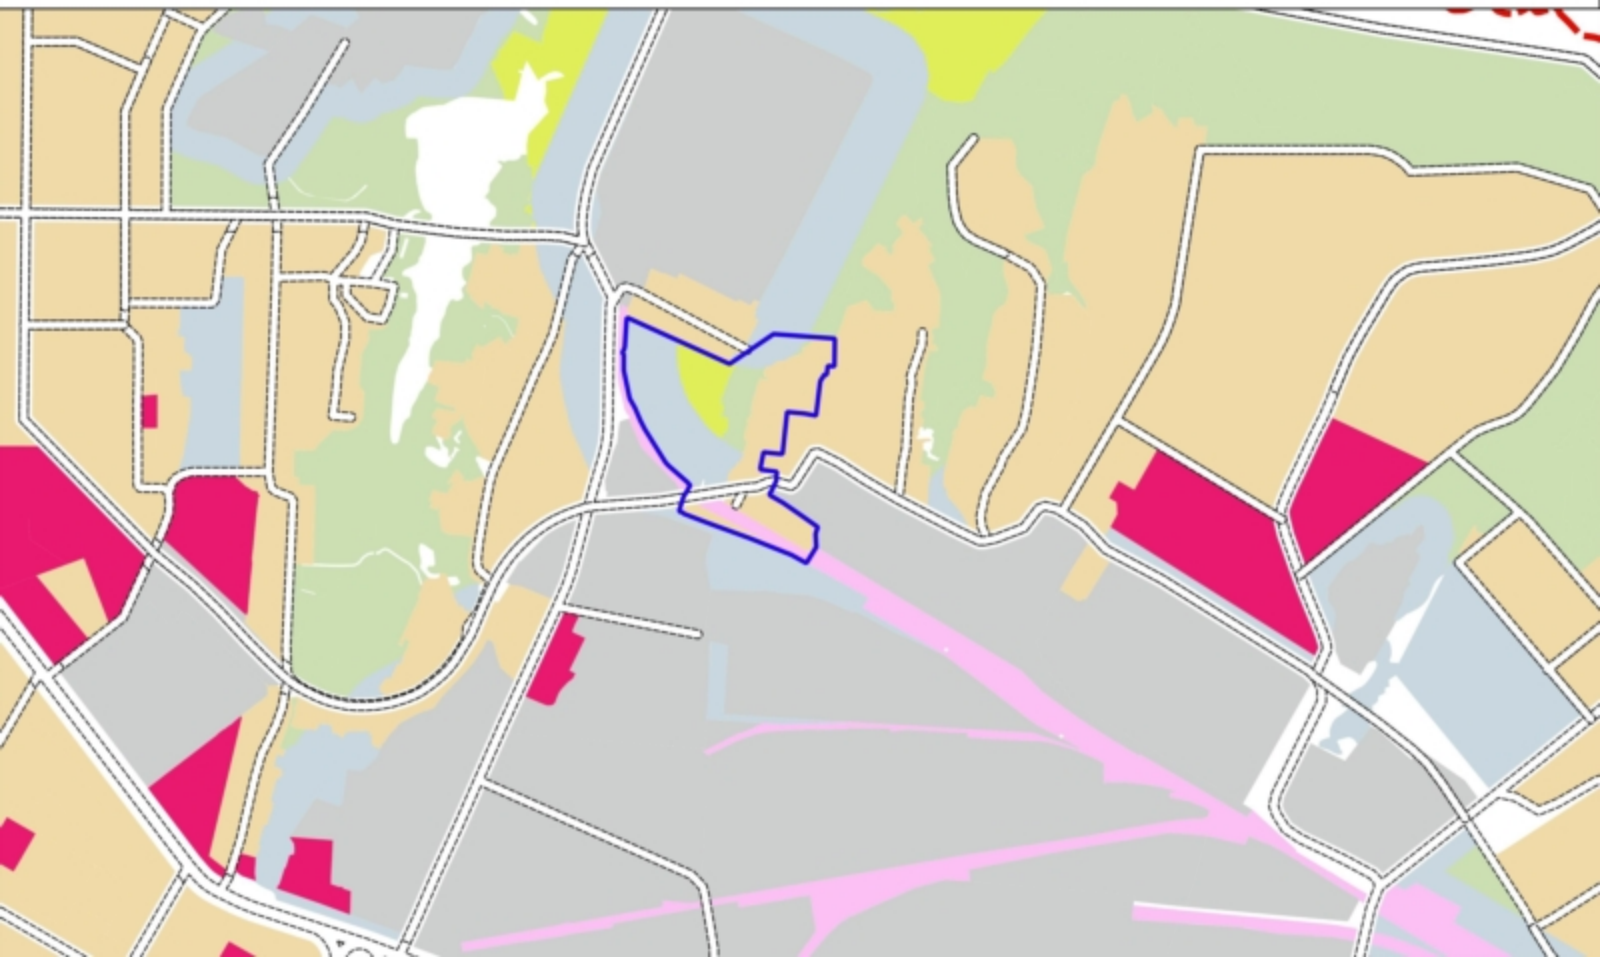

Фрагмент карты функционального зонирования (Правила землепользования и застройки)

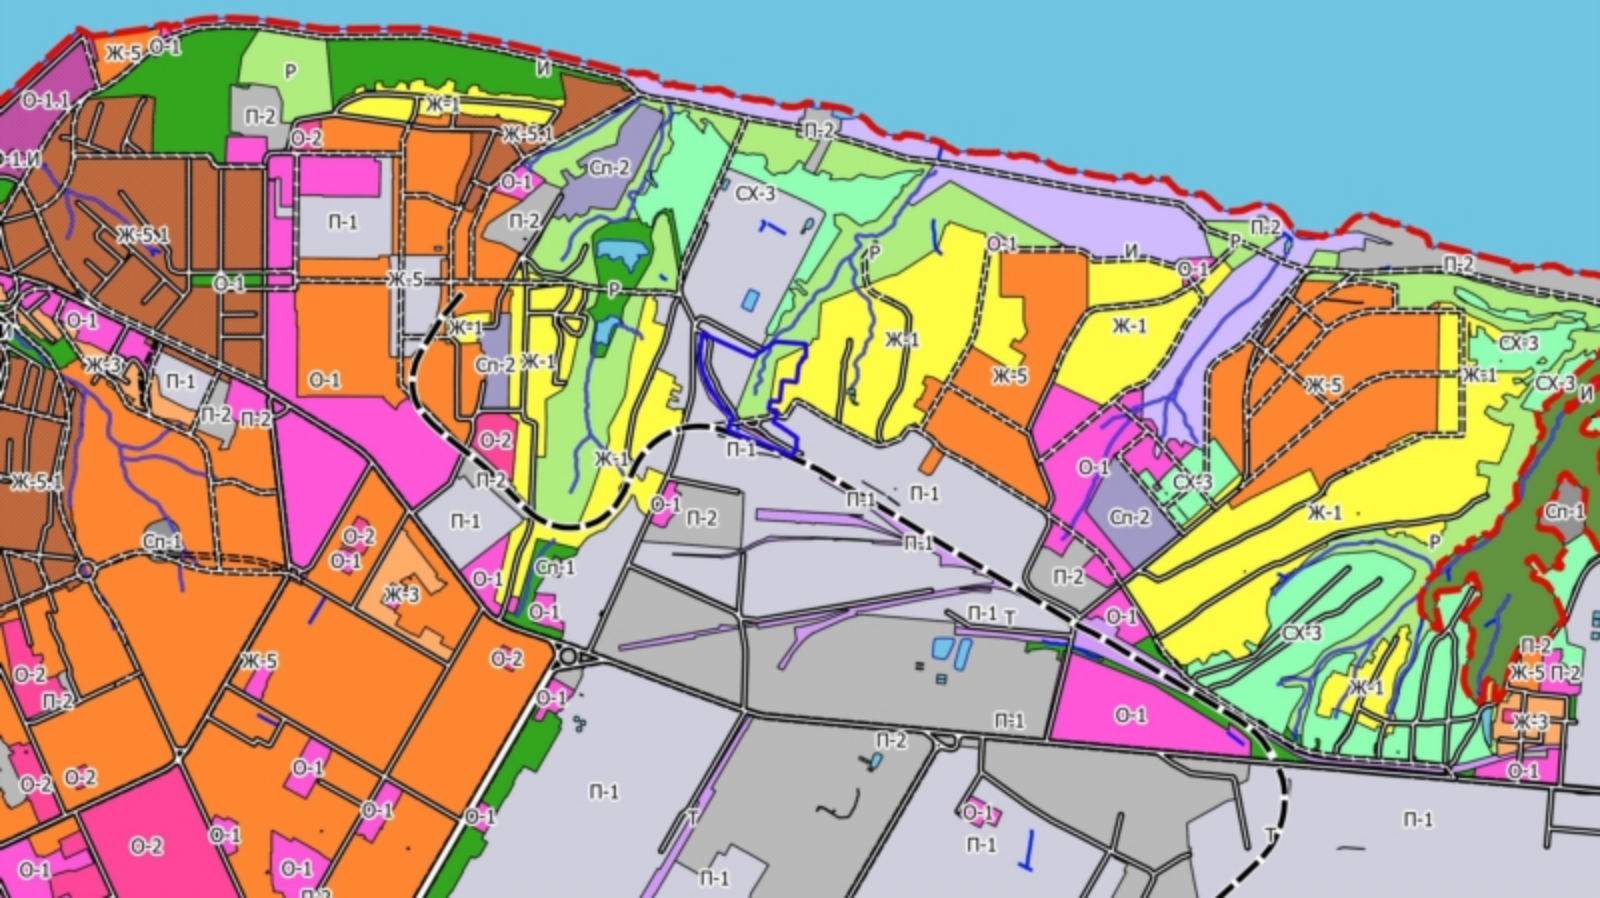

Фрагмент карты зон с особыми условиями использования территорий (Генеральный план и Правила землепользования и застройки)

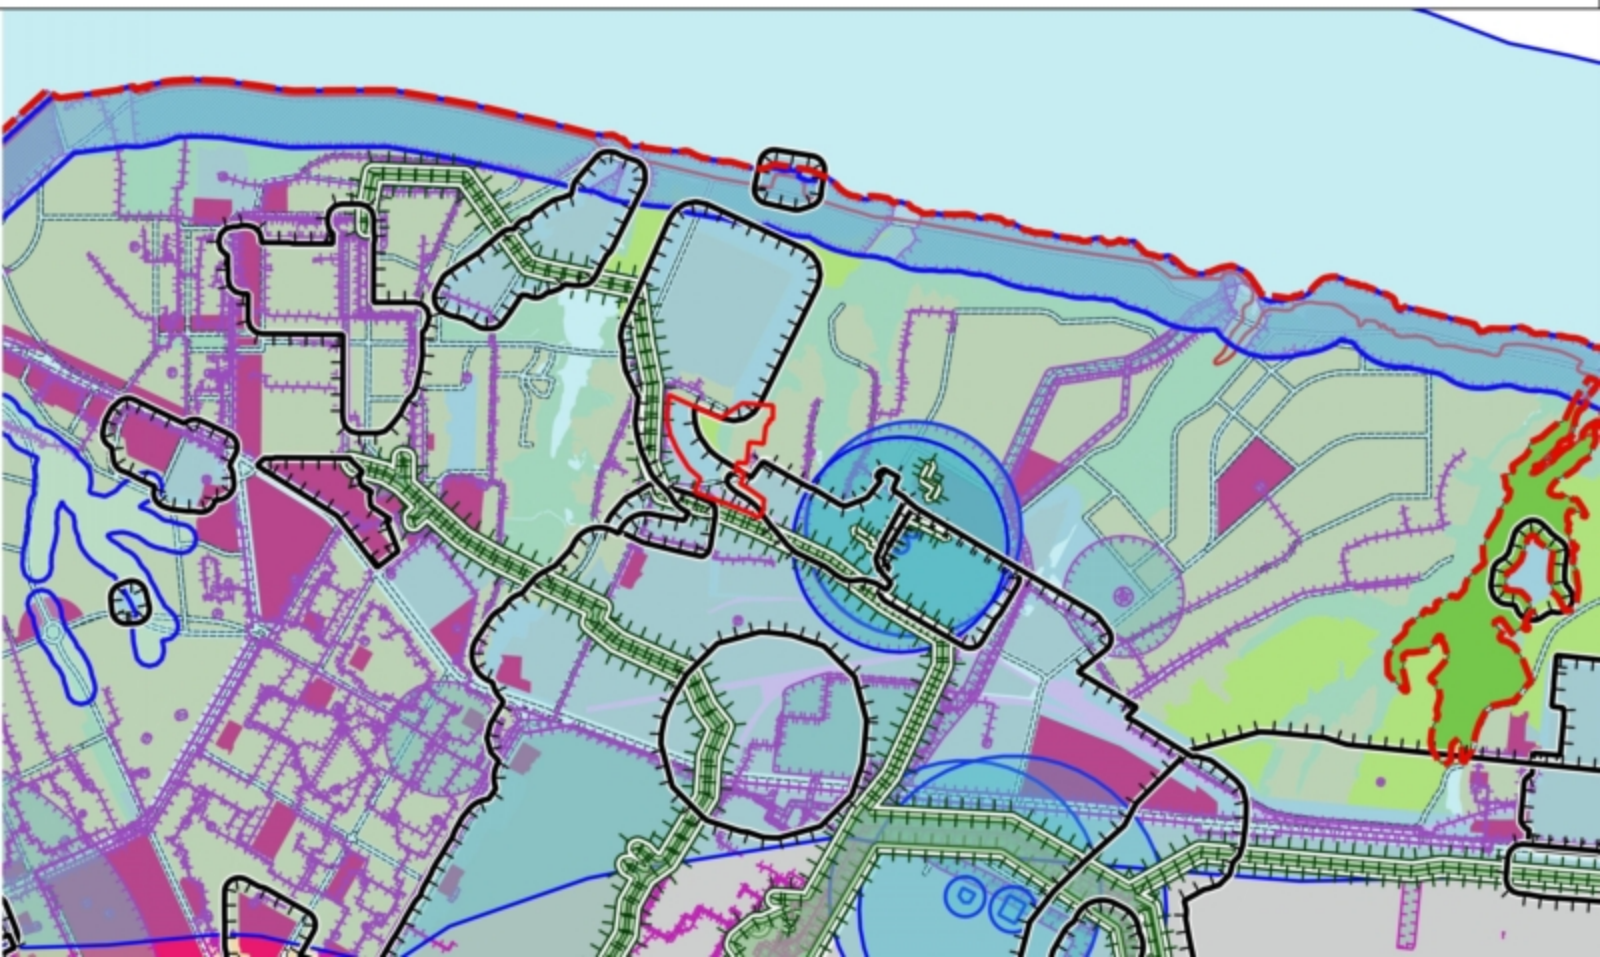

Красные линии

