



2.2. Внесение изменений в правила землепользования и застройки Чебоксарского городского округа в отношении карты границ зон с особыми условиями использования территорий в части исключения территории СНТ из санитарно-защитной зоны «Марпосадского» промышленного узла и в отношении карты градостроительного зонирования в части установления на данной территории территориальной зоны садоводства, огородничества и дачного хозяйства (СХ-3)

Заявитель: СНТ «Мясокомбинатский проезд»
(вх. в адм. от 27.06.2019 № 10284)


Фрагмент карты функционального зонирования (Генеральный план)

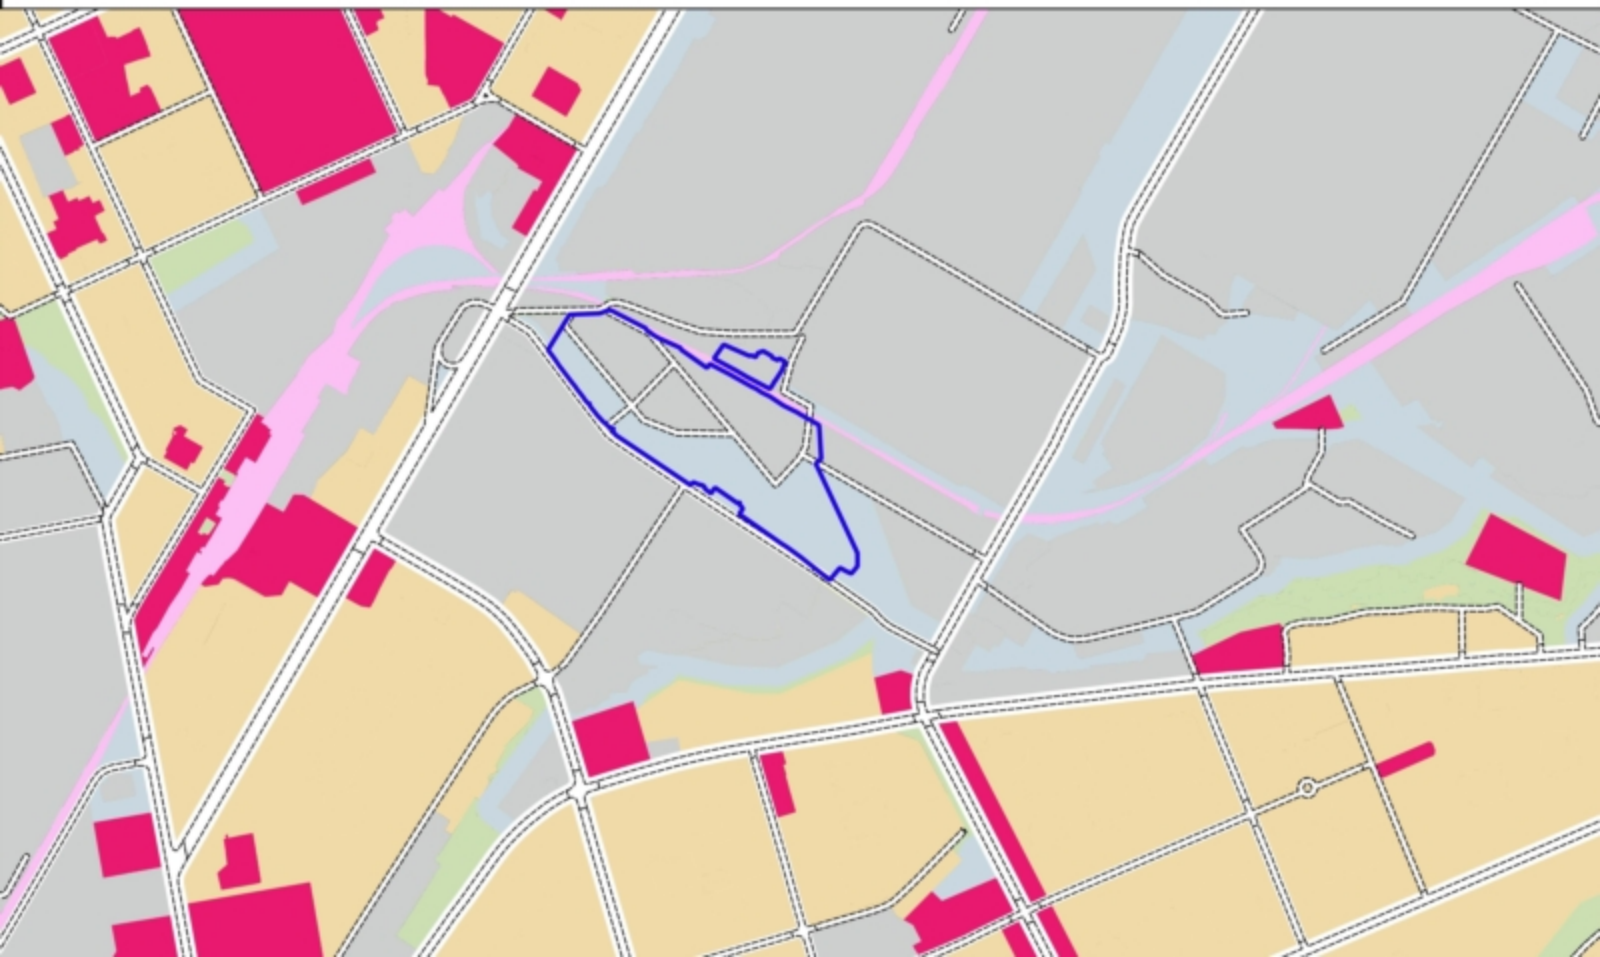

Фрагмент карты функционального зонирования (Правила землепользования и застройки)

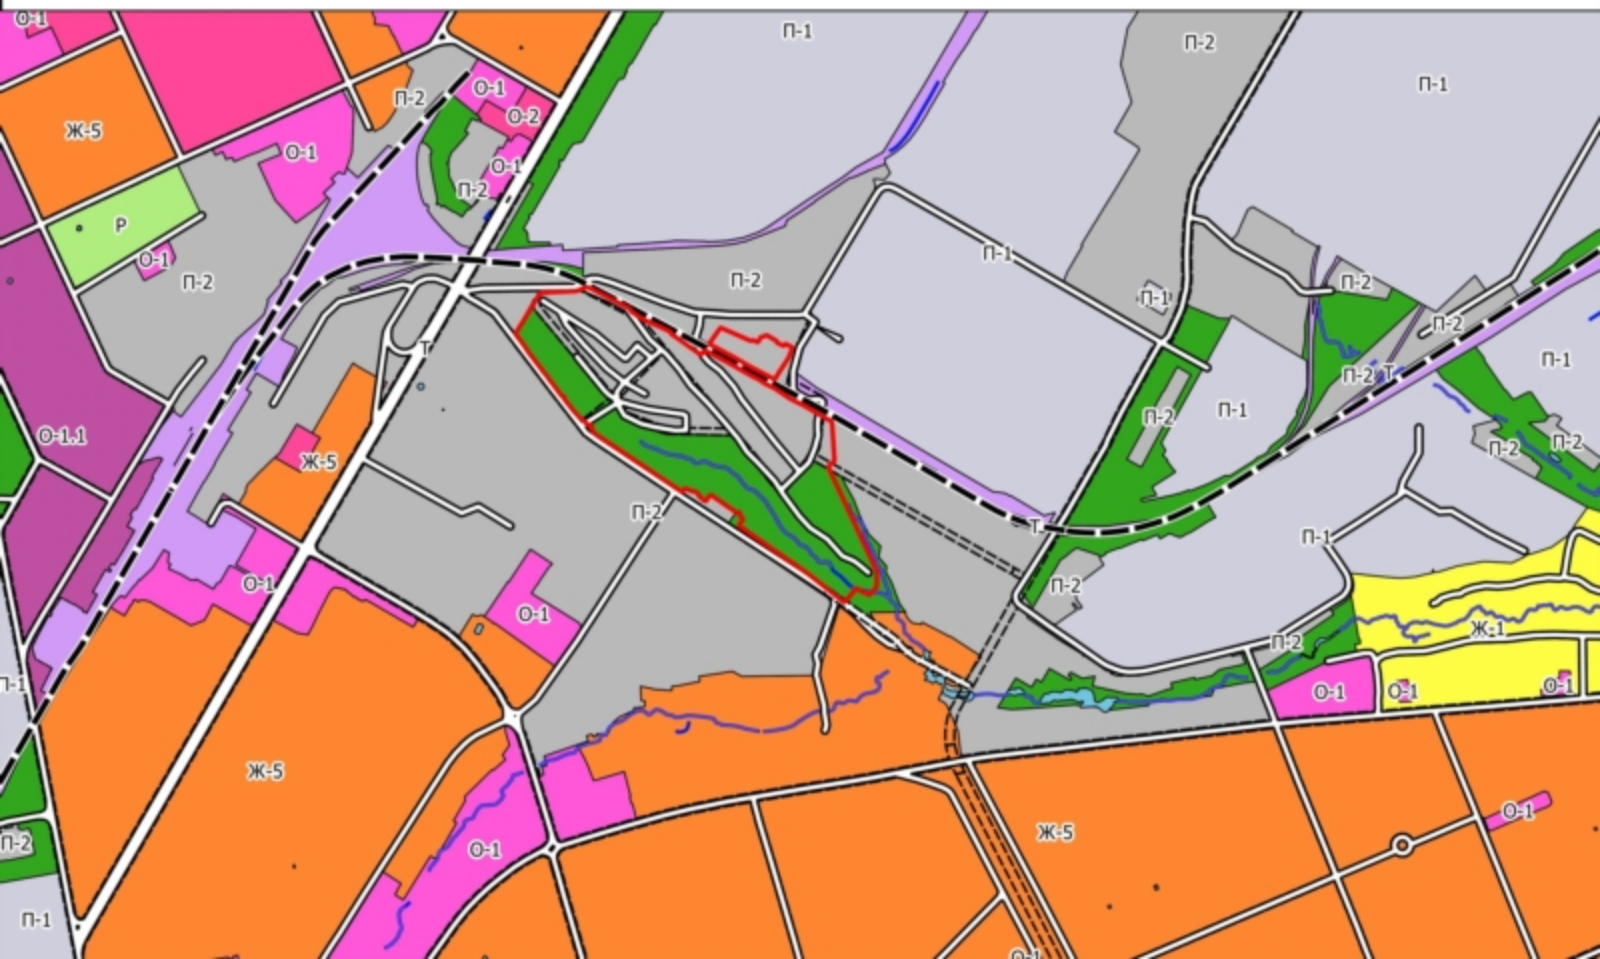

Фрагмент карты зон с особыми условиями использования территорий (Генеральный план и Правила землепользования и застройки)

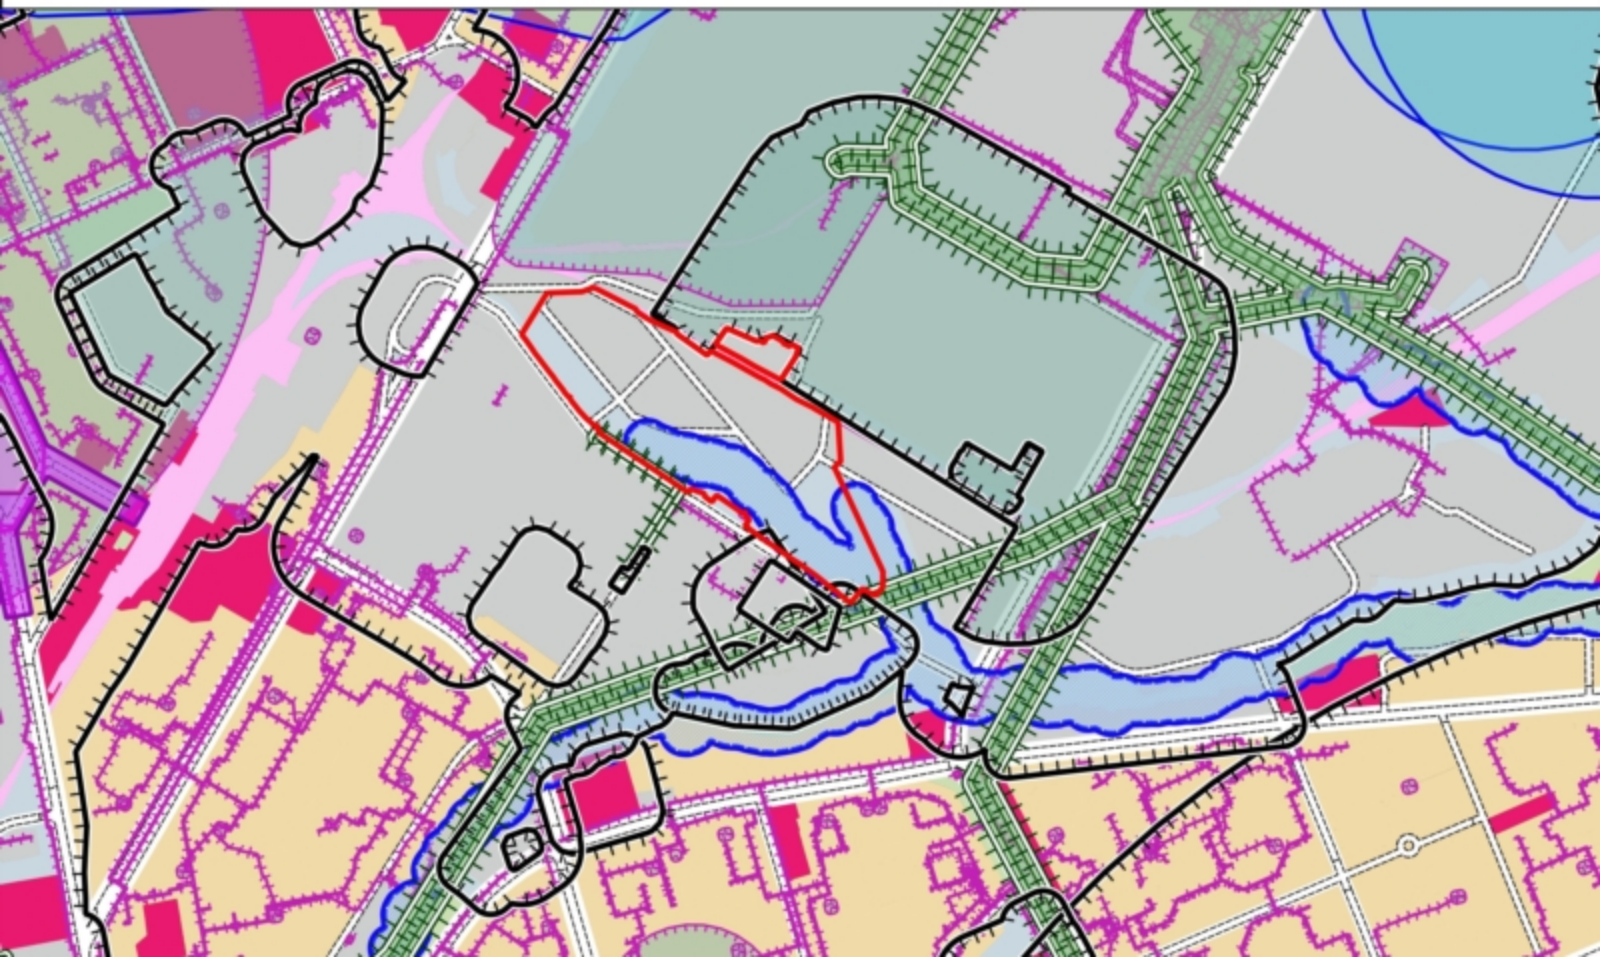

Красные линии

