



**3.1. Внесение изменений в генеральный план
Чебоксарского городского округа в отношении
карты функциональных зон в части изменения
зоны производственного использования и
рекреационного назначения на зону
сельскохозяйственного использования**

Заявитель: СНТ «Шанхай»
(вх. в адм. от 26.06.2019 № 10164)


Фрагмент карты функционального зонирования (Генеральный план)

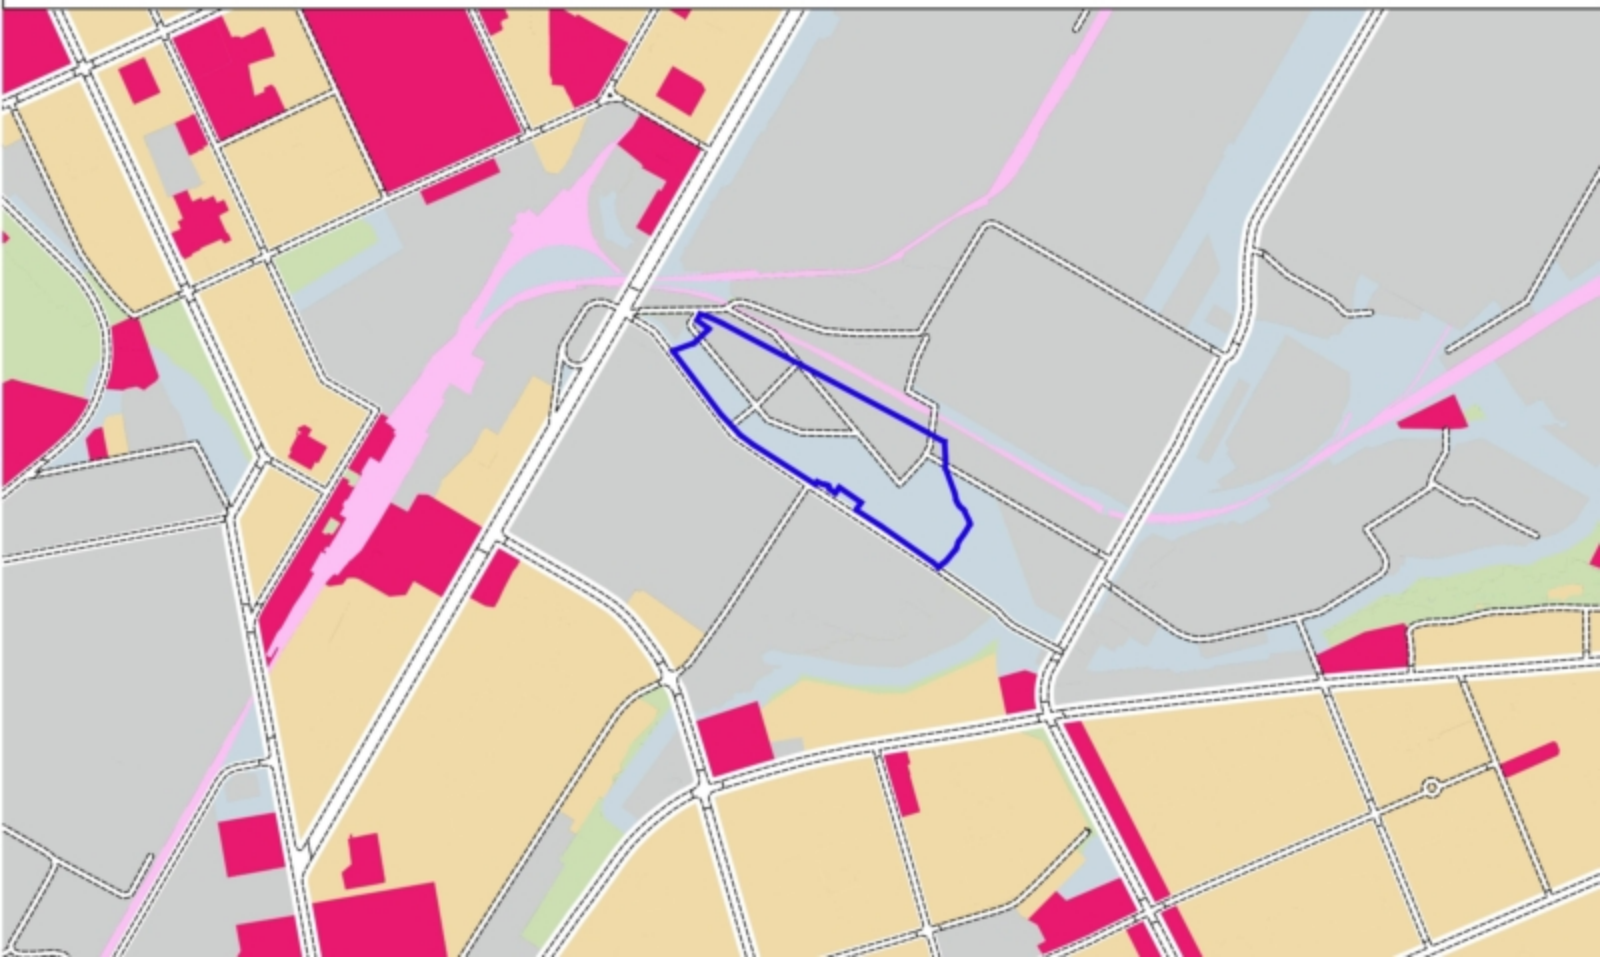

Фрагмент карты функционального зонирования (Правила землепользования и застройки)

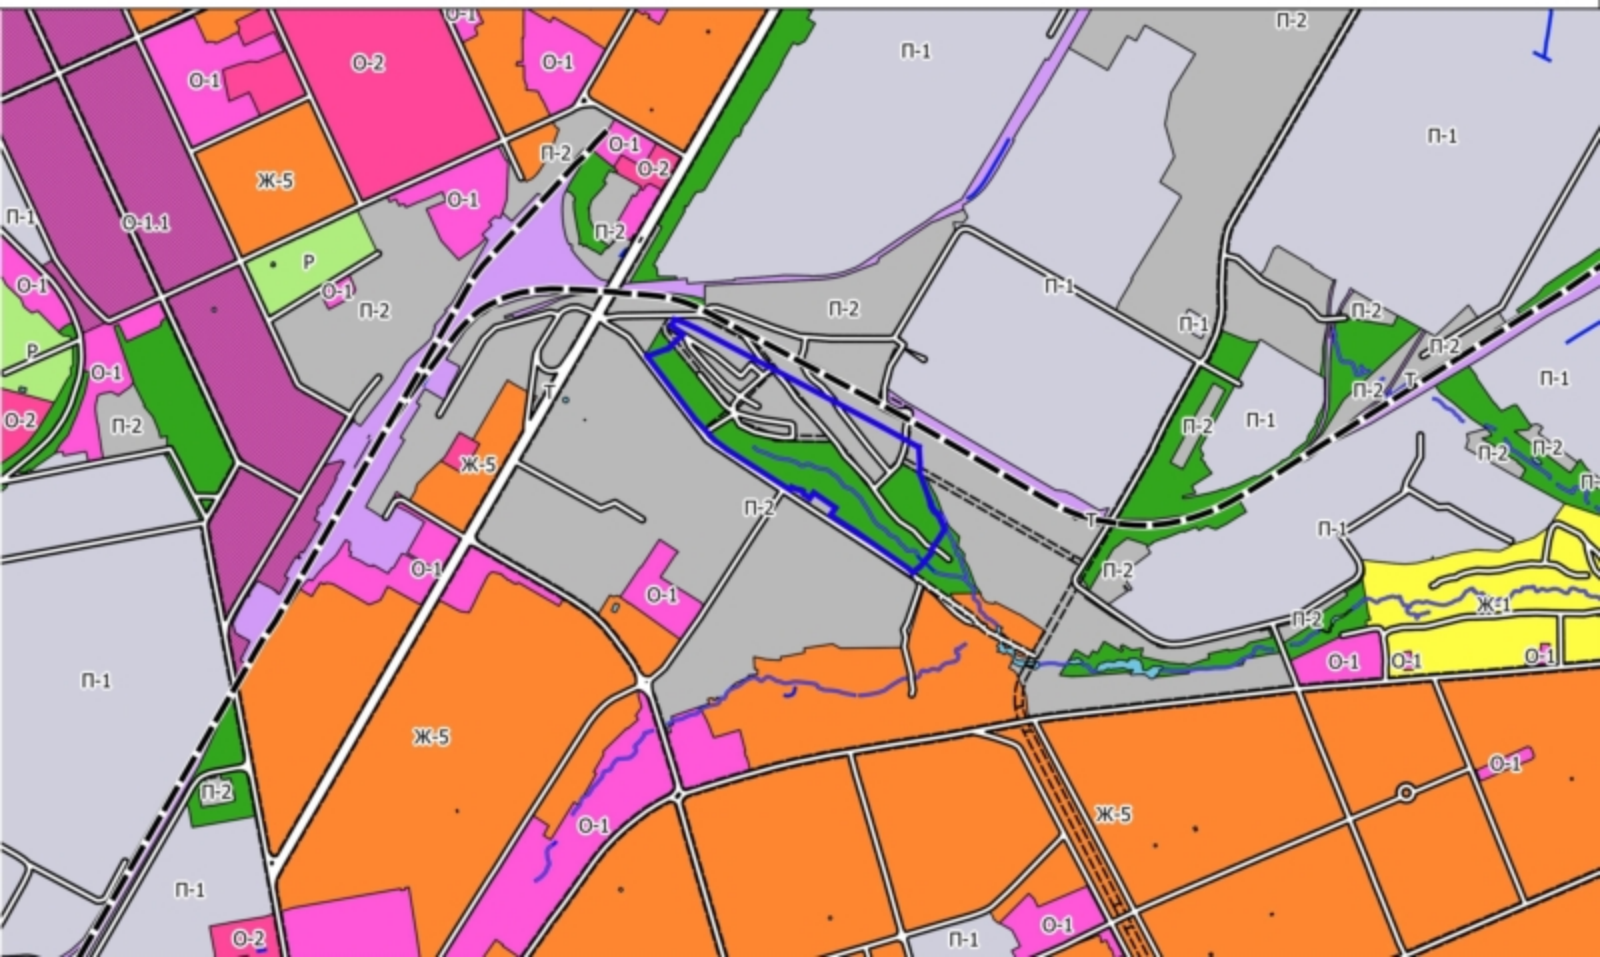

Фрагмент карты зон с особыми условиями использования территорий (Генеральный план и Правила землепользования и застройки)

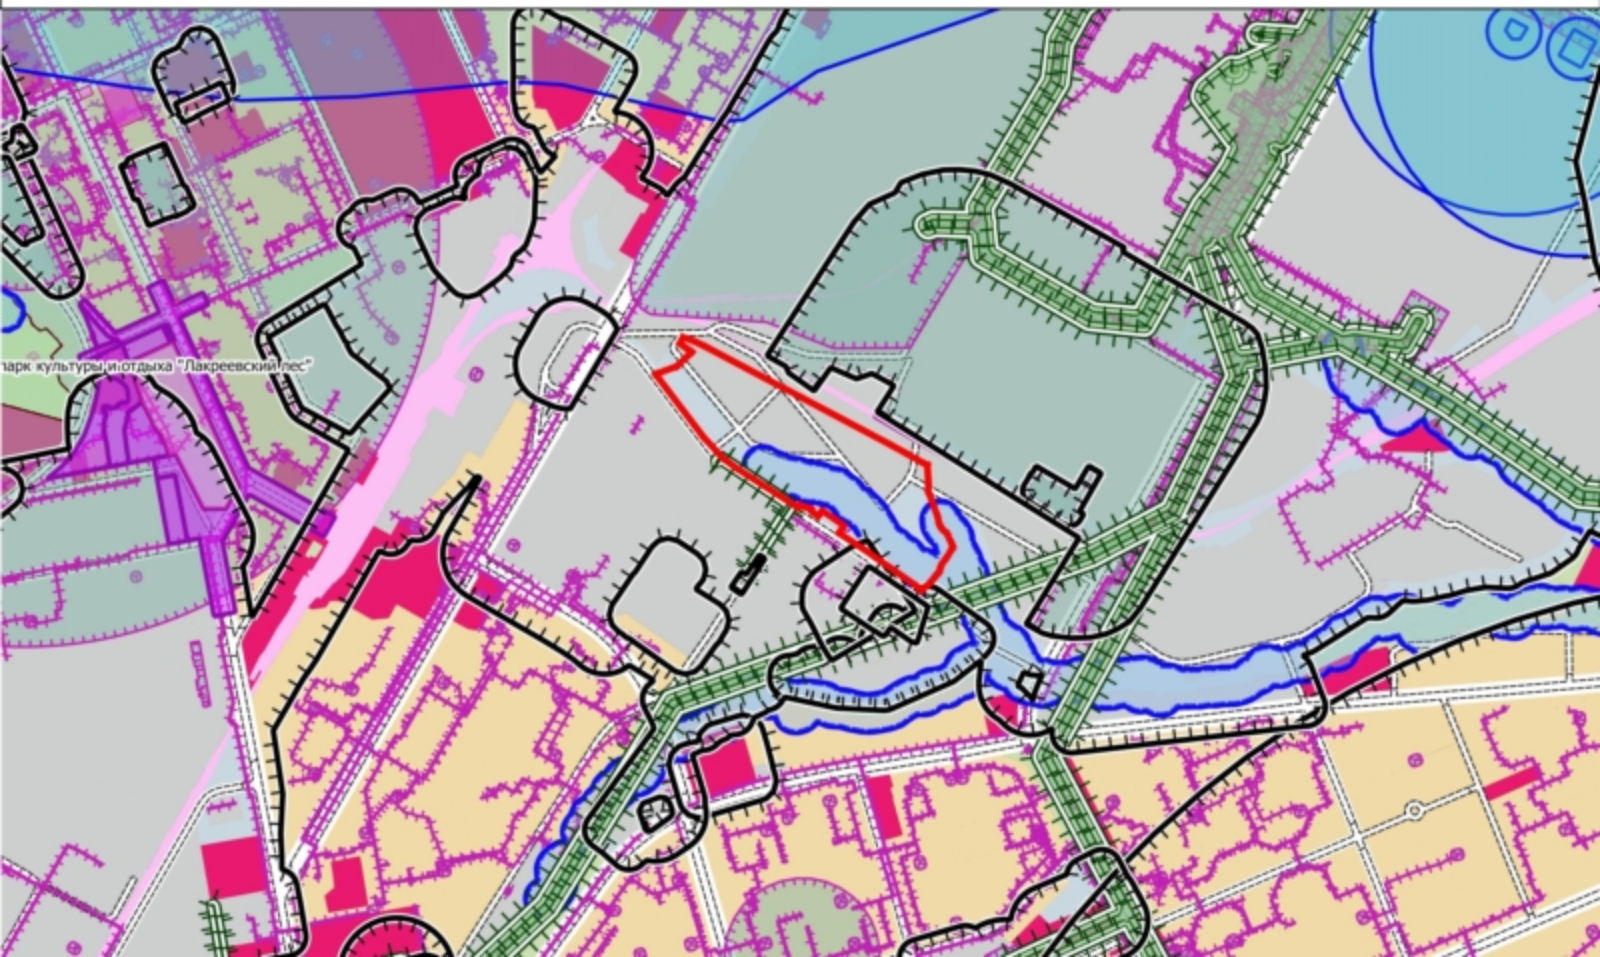

Красные линии

