


3.3. Внесение изменений в Правила землепользования и застройки Чебоксарского городского округа, разработанные АО «РосНИПИУрбанистики» в 2015 году, утвержденные решением Чебоксарского городского Собрания депутатов от 03 марта 2016 г. № 187, в части отображения на карте градостроительного зонирования и карте зон с особыми условиями использования территории зоны специального назначения, связанной с государственными объектами (Сп - 2) вместо части зоны сельскохозяйственных угодий (СХ-1) на часть земельного участка ориентировочной площадью 2392 кв. м **расположенного по адресу: г. Чебоксары**

Заявитель: МБУ «Управление территориального планирования г. Чебоксары» (исх. от 19.08.2019 № 941/04)

Схема расположения земельного участка на плане города



Фрагмент карты функционального зонирования (Генеральный план)

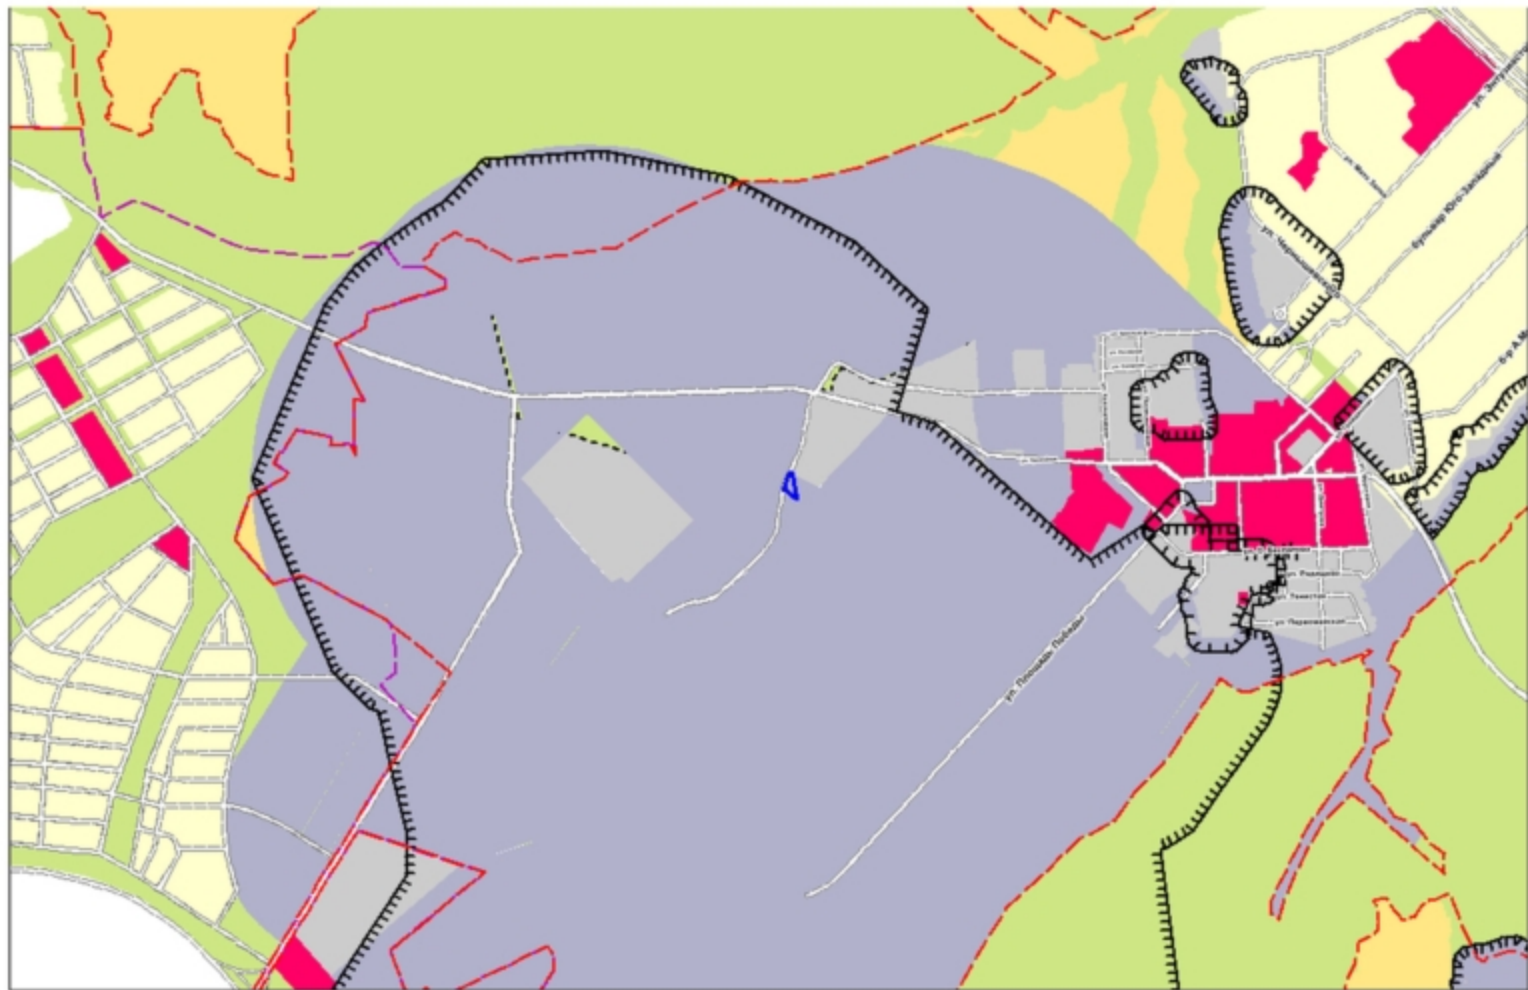

Фрагмент карты градостроительного зонирования (Правила землепользования и застройки)



Фрагмент карты зон с особыми условиями использования территории

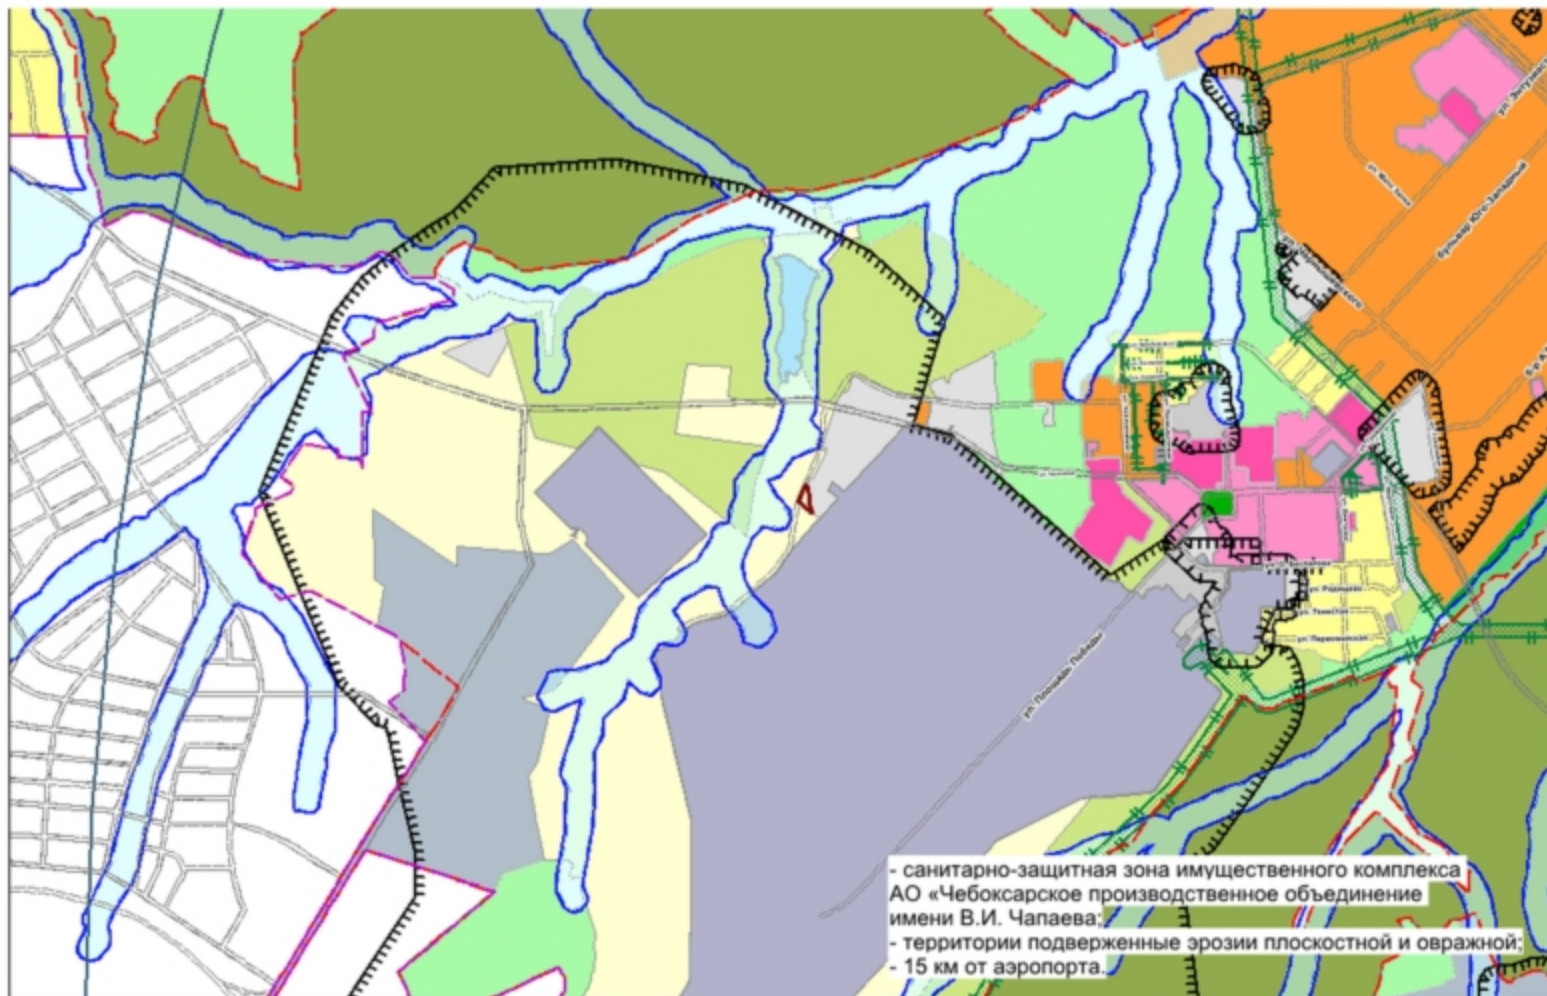


Схема расположения земельного участка или земельных участков на кадастровом плане территории

Кадастровый квартал 21:01:010805



Система координат кадастрового округа

Утверждена

_____ (полностью или частично от территории, являющейся объектом застройки)

_____ (граница государственной власти или граница местного самоуправления, граница района (отделения) власти или граница местного самоуправления (территориального образования (района, города, района))

_____ (граница земельного участка)

от _____ № _____

Условный номер земельного участка 21:01:010805:ЗУ1

Площадь - 2912,8 кв.м., в том числе в границах зоны застройки - 296,8 кв.м.

Обозначение территории (точка границ)	Координаты, м	
	X	Y
1	2	3
1	405975.12	1225124.81
2	405972.87	1225125.10
3	405981.10	1225114.07
4	406006.06	1225080.63
5	406007.48	1225079.07
6	406028.05	1225084.89
7	406057.79	1225096.31
8	406069.44	1225103.14
9	406065.95	1225113.08
1	405975.12	1225124.81

Условные обозначения

	Граница ЗУ1	
	Граница ранее учтённого земельного участка	

Заключил: Администрация г.Чебоксары

Исполнитель	Дружб С.В.	Подпись	Дата	Ссылка на проект специализации МБУ "Управление территориального планирования" города Чебоксары от 2019 г.
Исполнитель	Давыдов С.А.			
Исполнитель	Мельник А.В.			Адрес: ЧР, г. Чебоксары
				Ситуационный план М 1:10000 план размещения М 1:500
				Страница _____ Лист _____
				МБУ "Управление территориального планирования" города Чебоксары