


Приложение №4
к постановлению администрации
муниципального района
Сельского поселения
Боревского р-на
от 10.03.2014 №11-а

Ситуационный план
с. Мувашии Тиминин
Ж-1Б

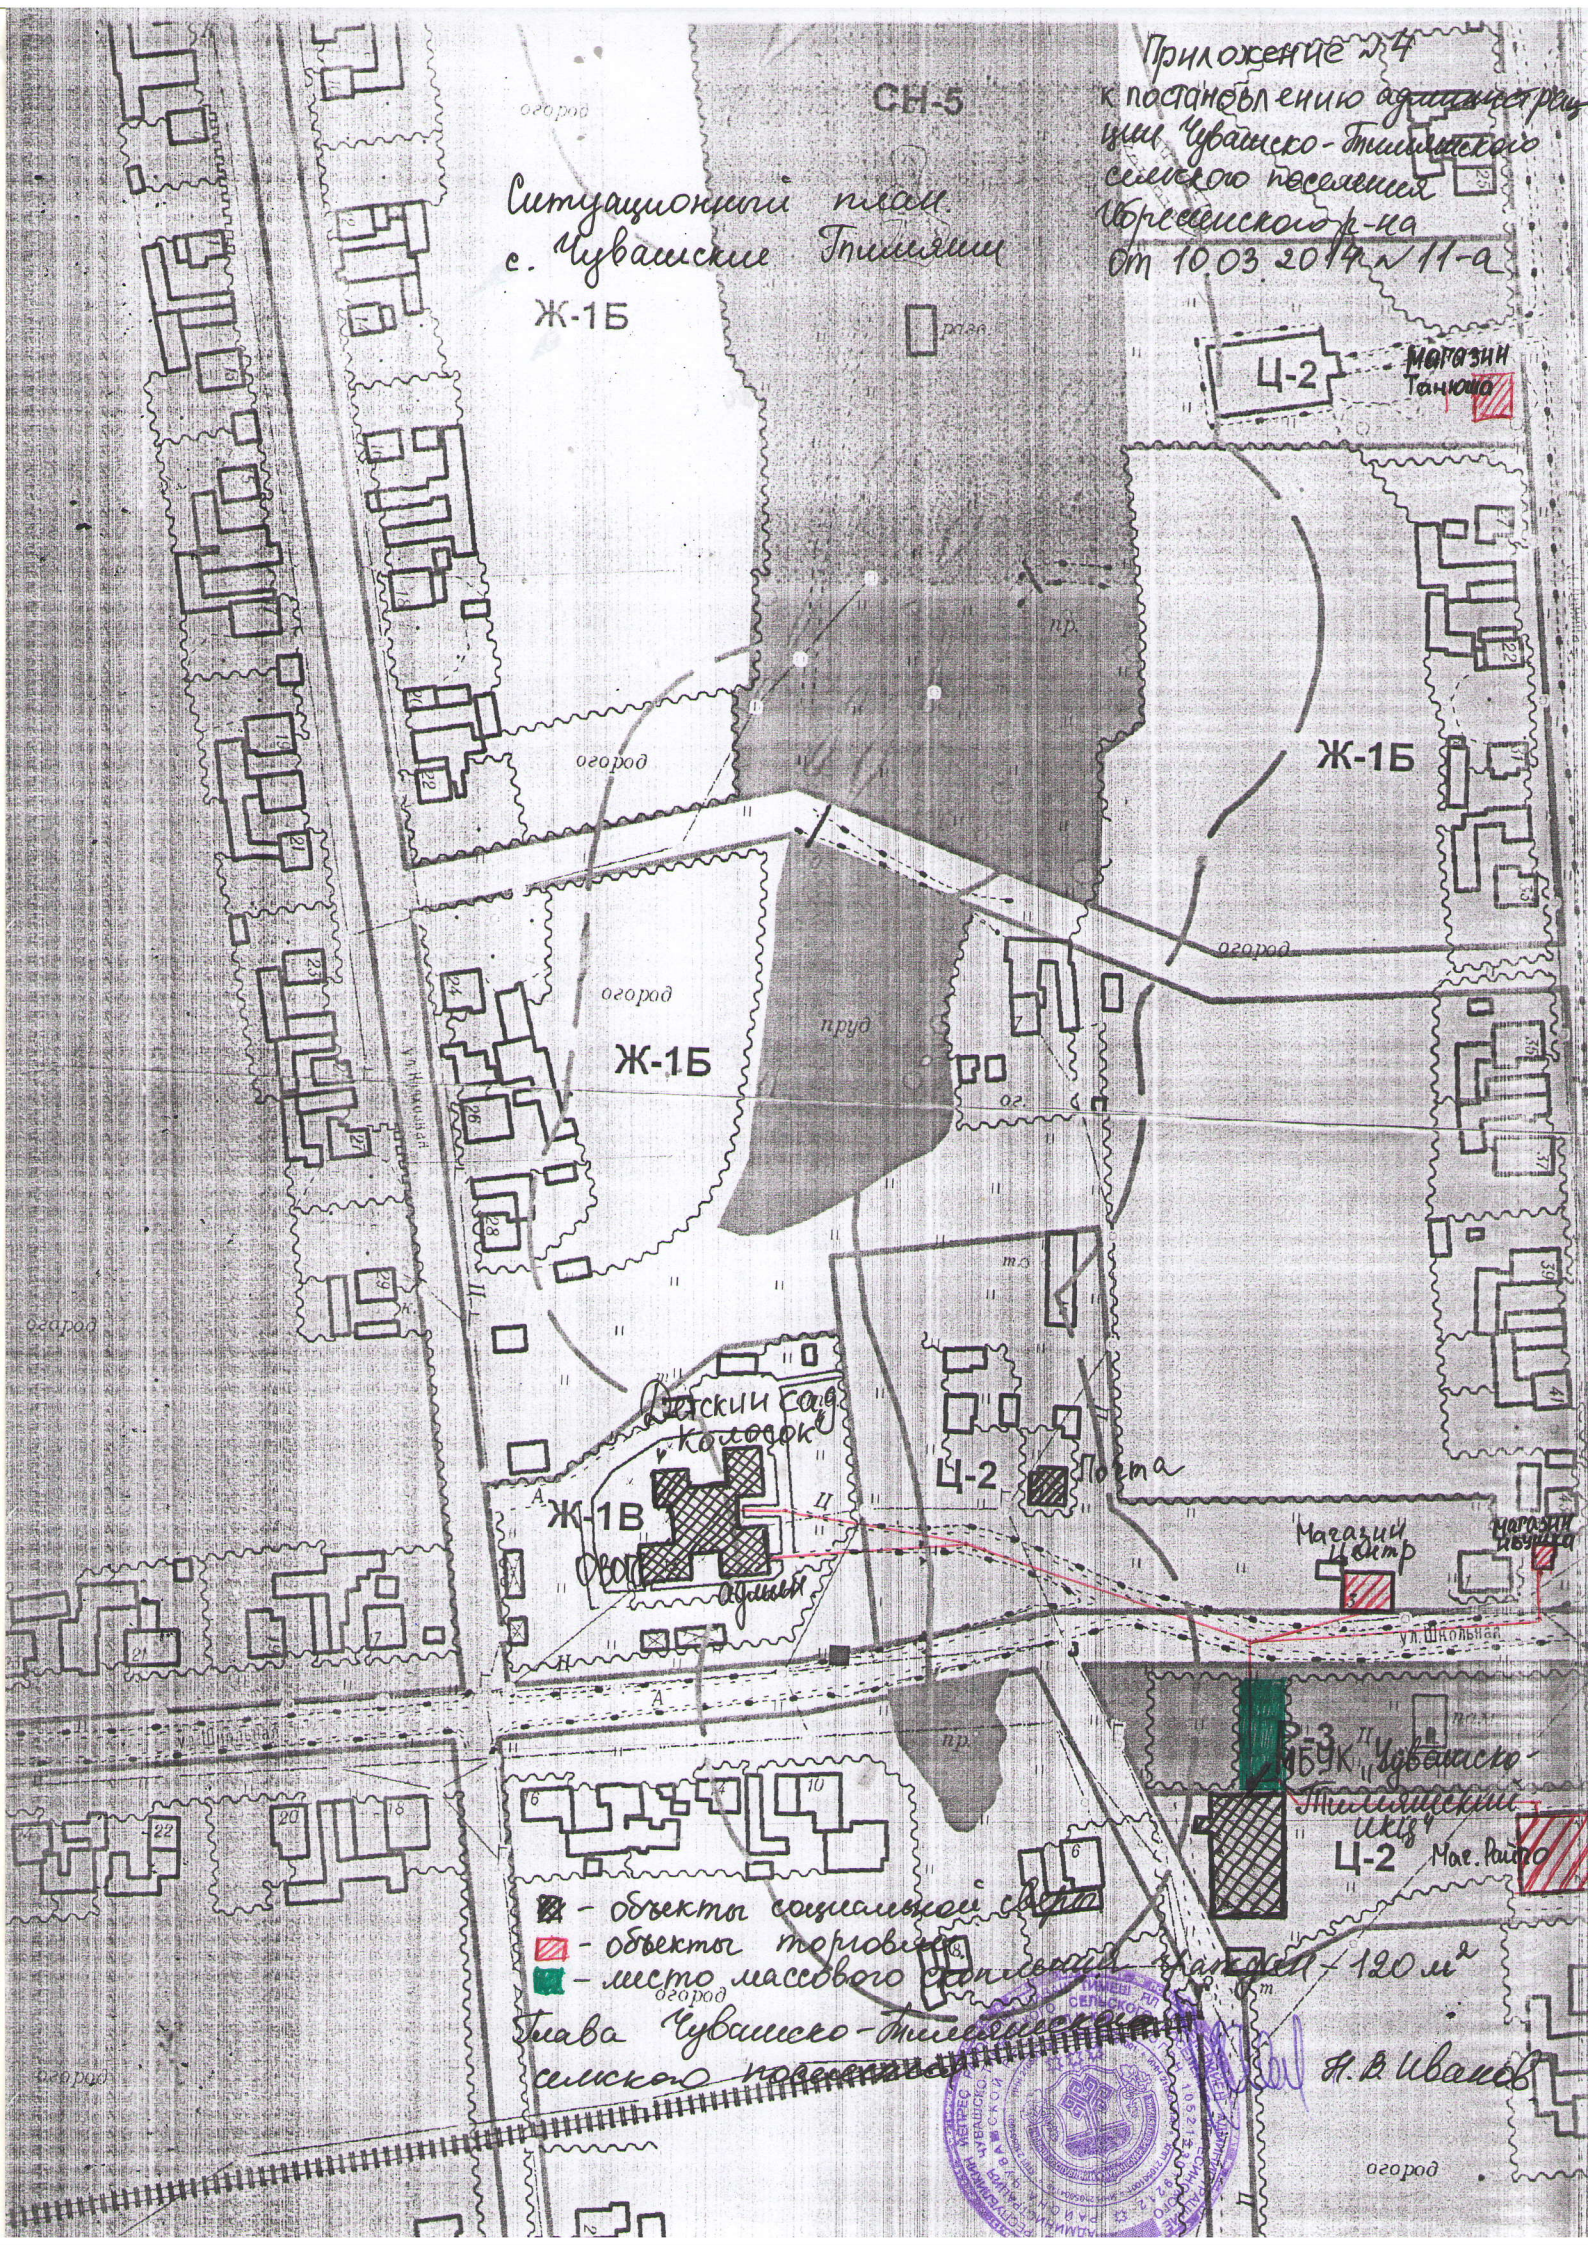

- - объекты социальной сферы
- - объекты торговли
- - место массового стоянки

Муниципальное образование
Сельского поселения
Боревского р-на



120 м
А. В. Иванова

огород