



ЭСКИЗНЫЙ ПРОЕКТ КОМПЛЕКСНОГО БЛАГОУСТРОЙСТВА ПАРКА 50-ЛЕТИЯ ПОБЕДЫ С.КРАСНЫЕ ЧЕТАИ

КРАСНОЧЕТАЙСКОЕ СЕЛЬСКОЕ ПОСЕЛЕНИЕ
КРАСНОЧЕТАЙСКОГО РАЙОНА ЧУВАШСКОЙ РЕСПУБЛИКИ



Ноябрь 2020

ПОЯСНИТЕЛЬНАЯ ЗАПИСКА

СУЩЕСТВУЮЩЕЕ ПОЛОЖЕНИЕ



Проектируемый участок расположен в западной части Красночетайского сельского поселения Красночетайского района. Парк расположен на улице Ленина, между зданием Центральной больницы и частным жилым сектором. Парк был создан в честь 50-летия победы в Великой Отечественной Войне. Участок предназначен для создания памятных стел, транзитного движения и кратковременного отдыха пешеходов. Также на участке предполагается модернизировать озеленение, удалить устаревшее

КЛЮЧЕВАЯ ИДЕЯ ПРОЕКТА

Ежедневно через парк 50-летия победы Красночетайского сельского поселения проходит огромное количество людей - посетители социальных и административных объектов, жители близлежащих домов.

Ключевая идея проекта заключается в создании центральной площади с памятными стелами в честь победы в ВОВ и Строителям Сурских оборонительных рубежей. В центральной части площади будет расположена памятная инсталляция, в разных сторонах от нее стенды с информацией. Также в парке будут организованы площадки для отдыха и проложена дорожка для скандинавской ходьбы.


СИТУАЦИОННЫЙ ПЛАН

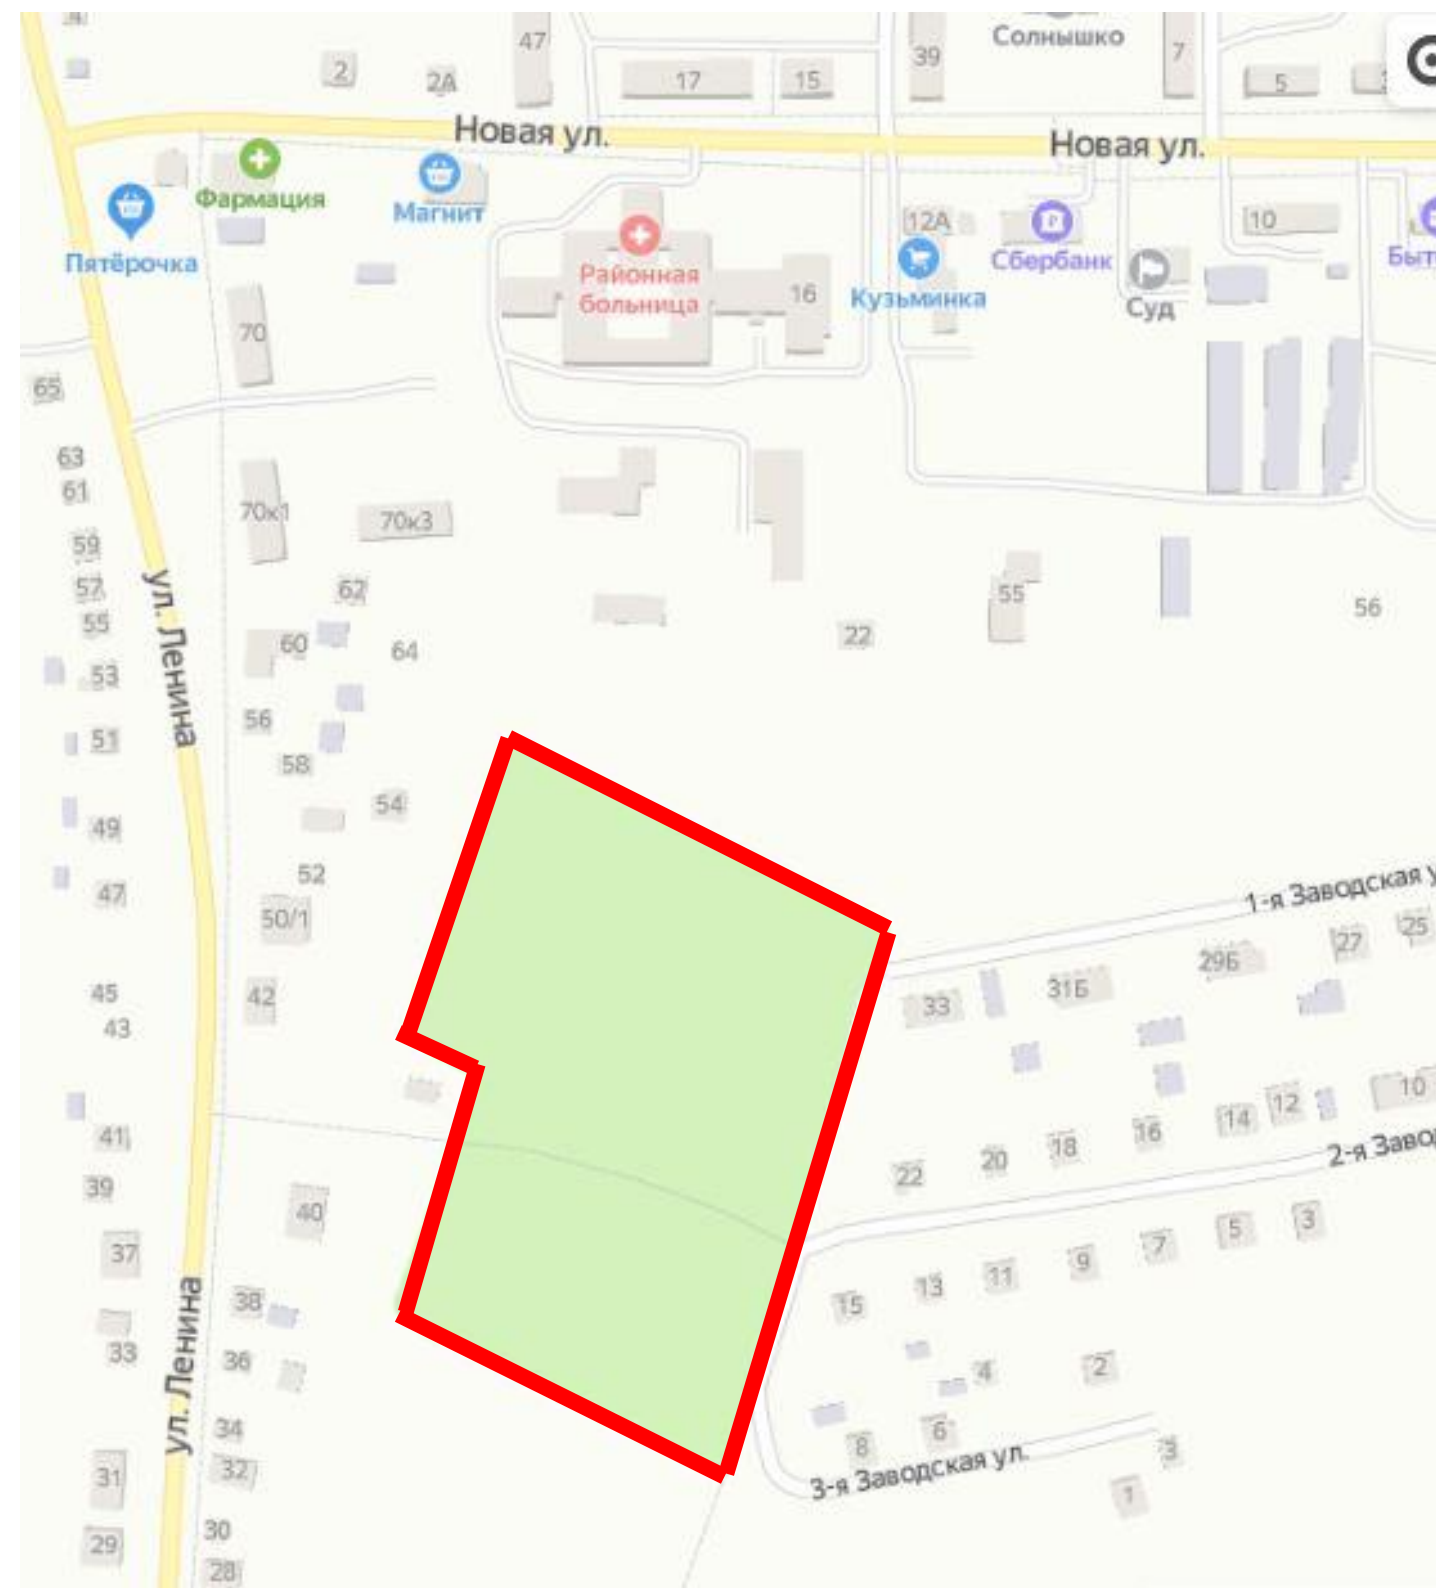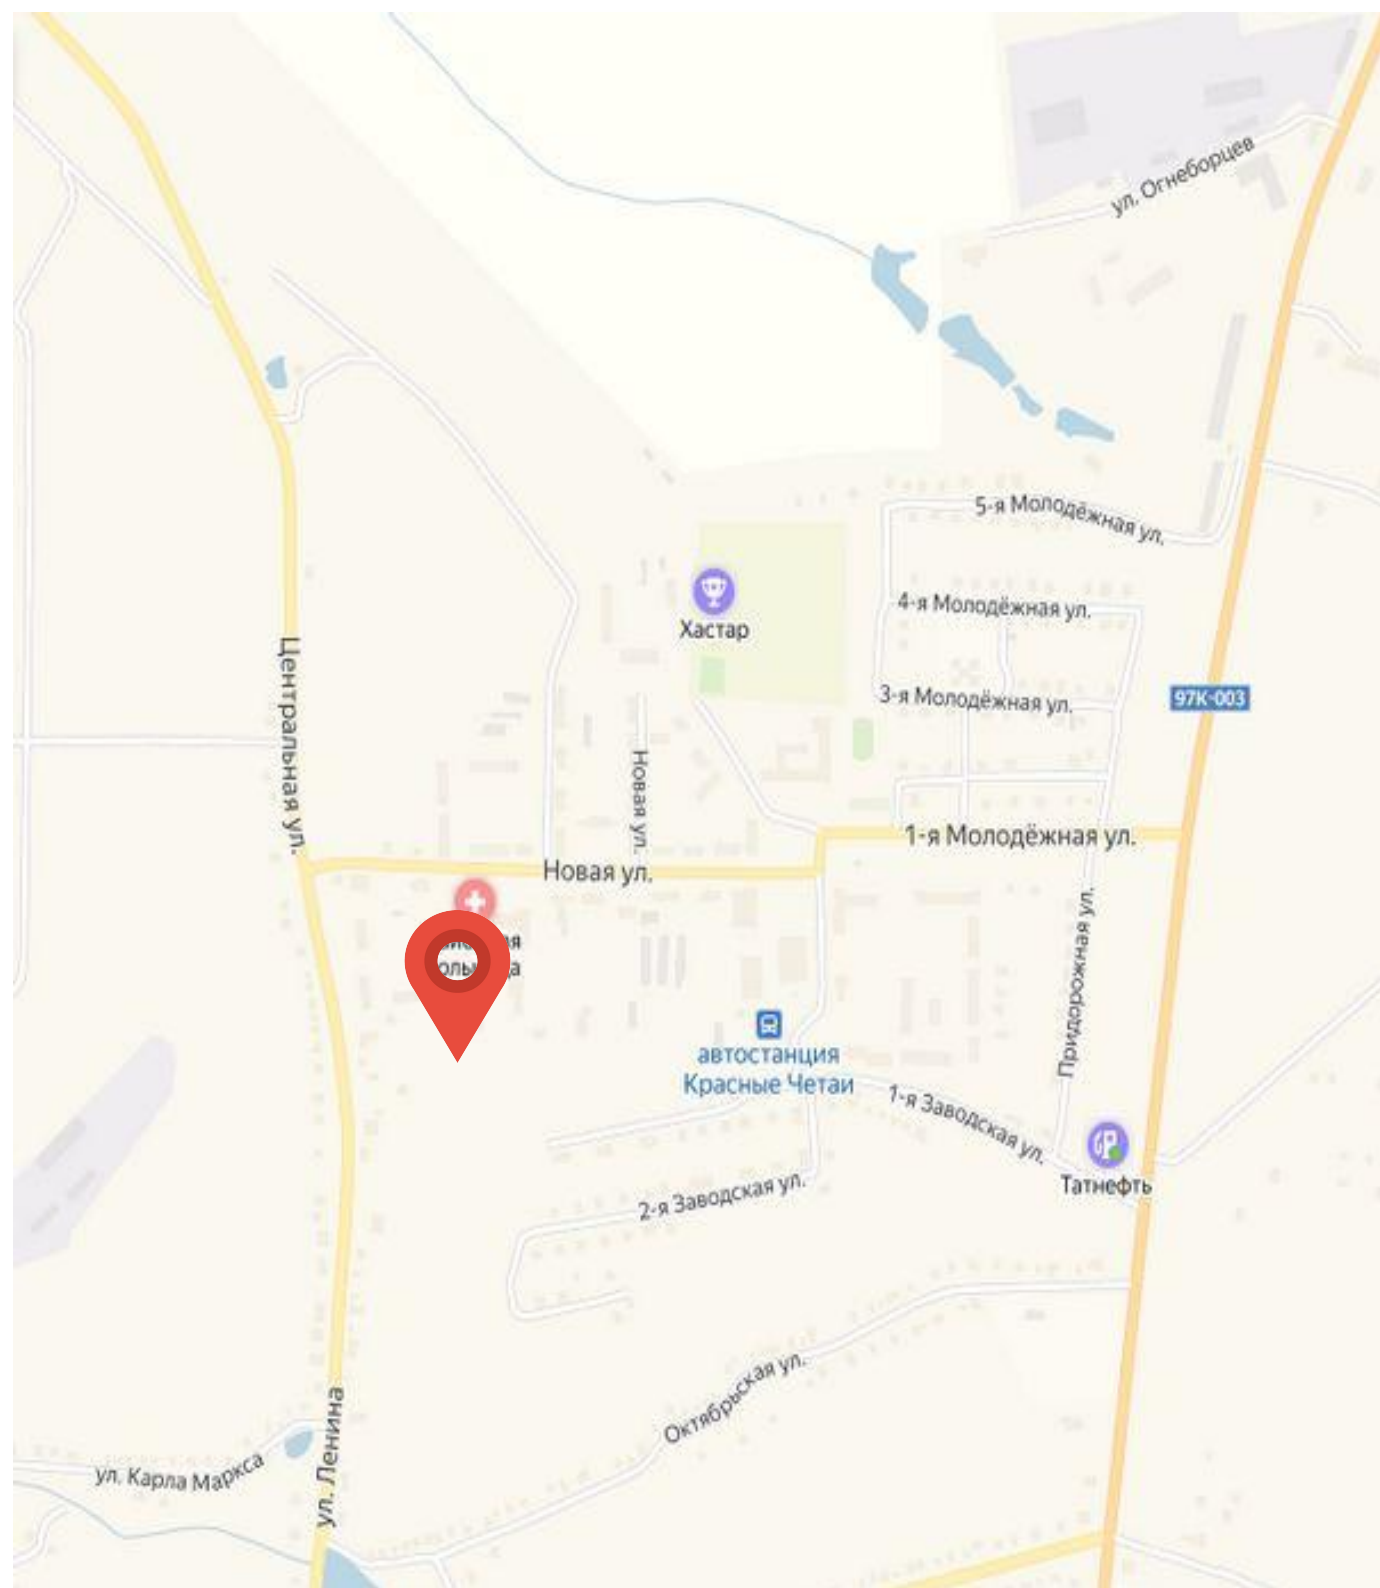


ФОТОФИКСАЦИЯ ТЕРРИТОРИИ



ГЕНЕРАЛЬНЫЙ ПЛАН

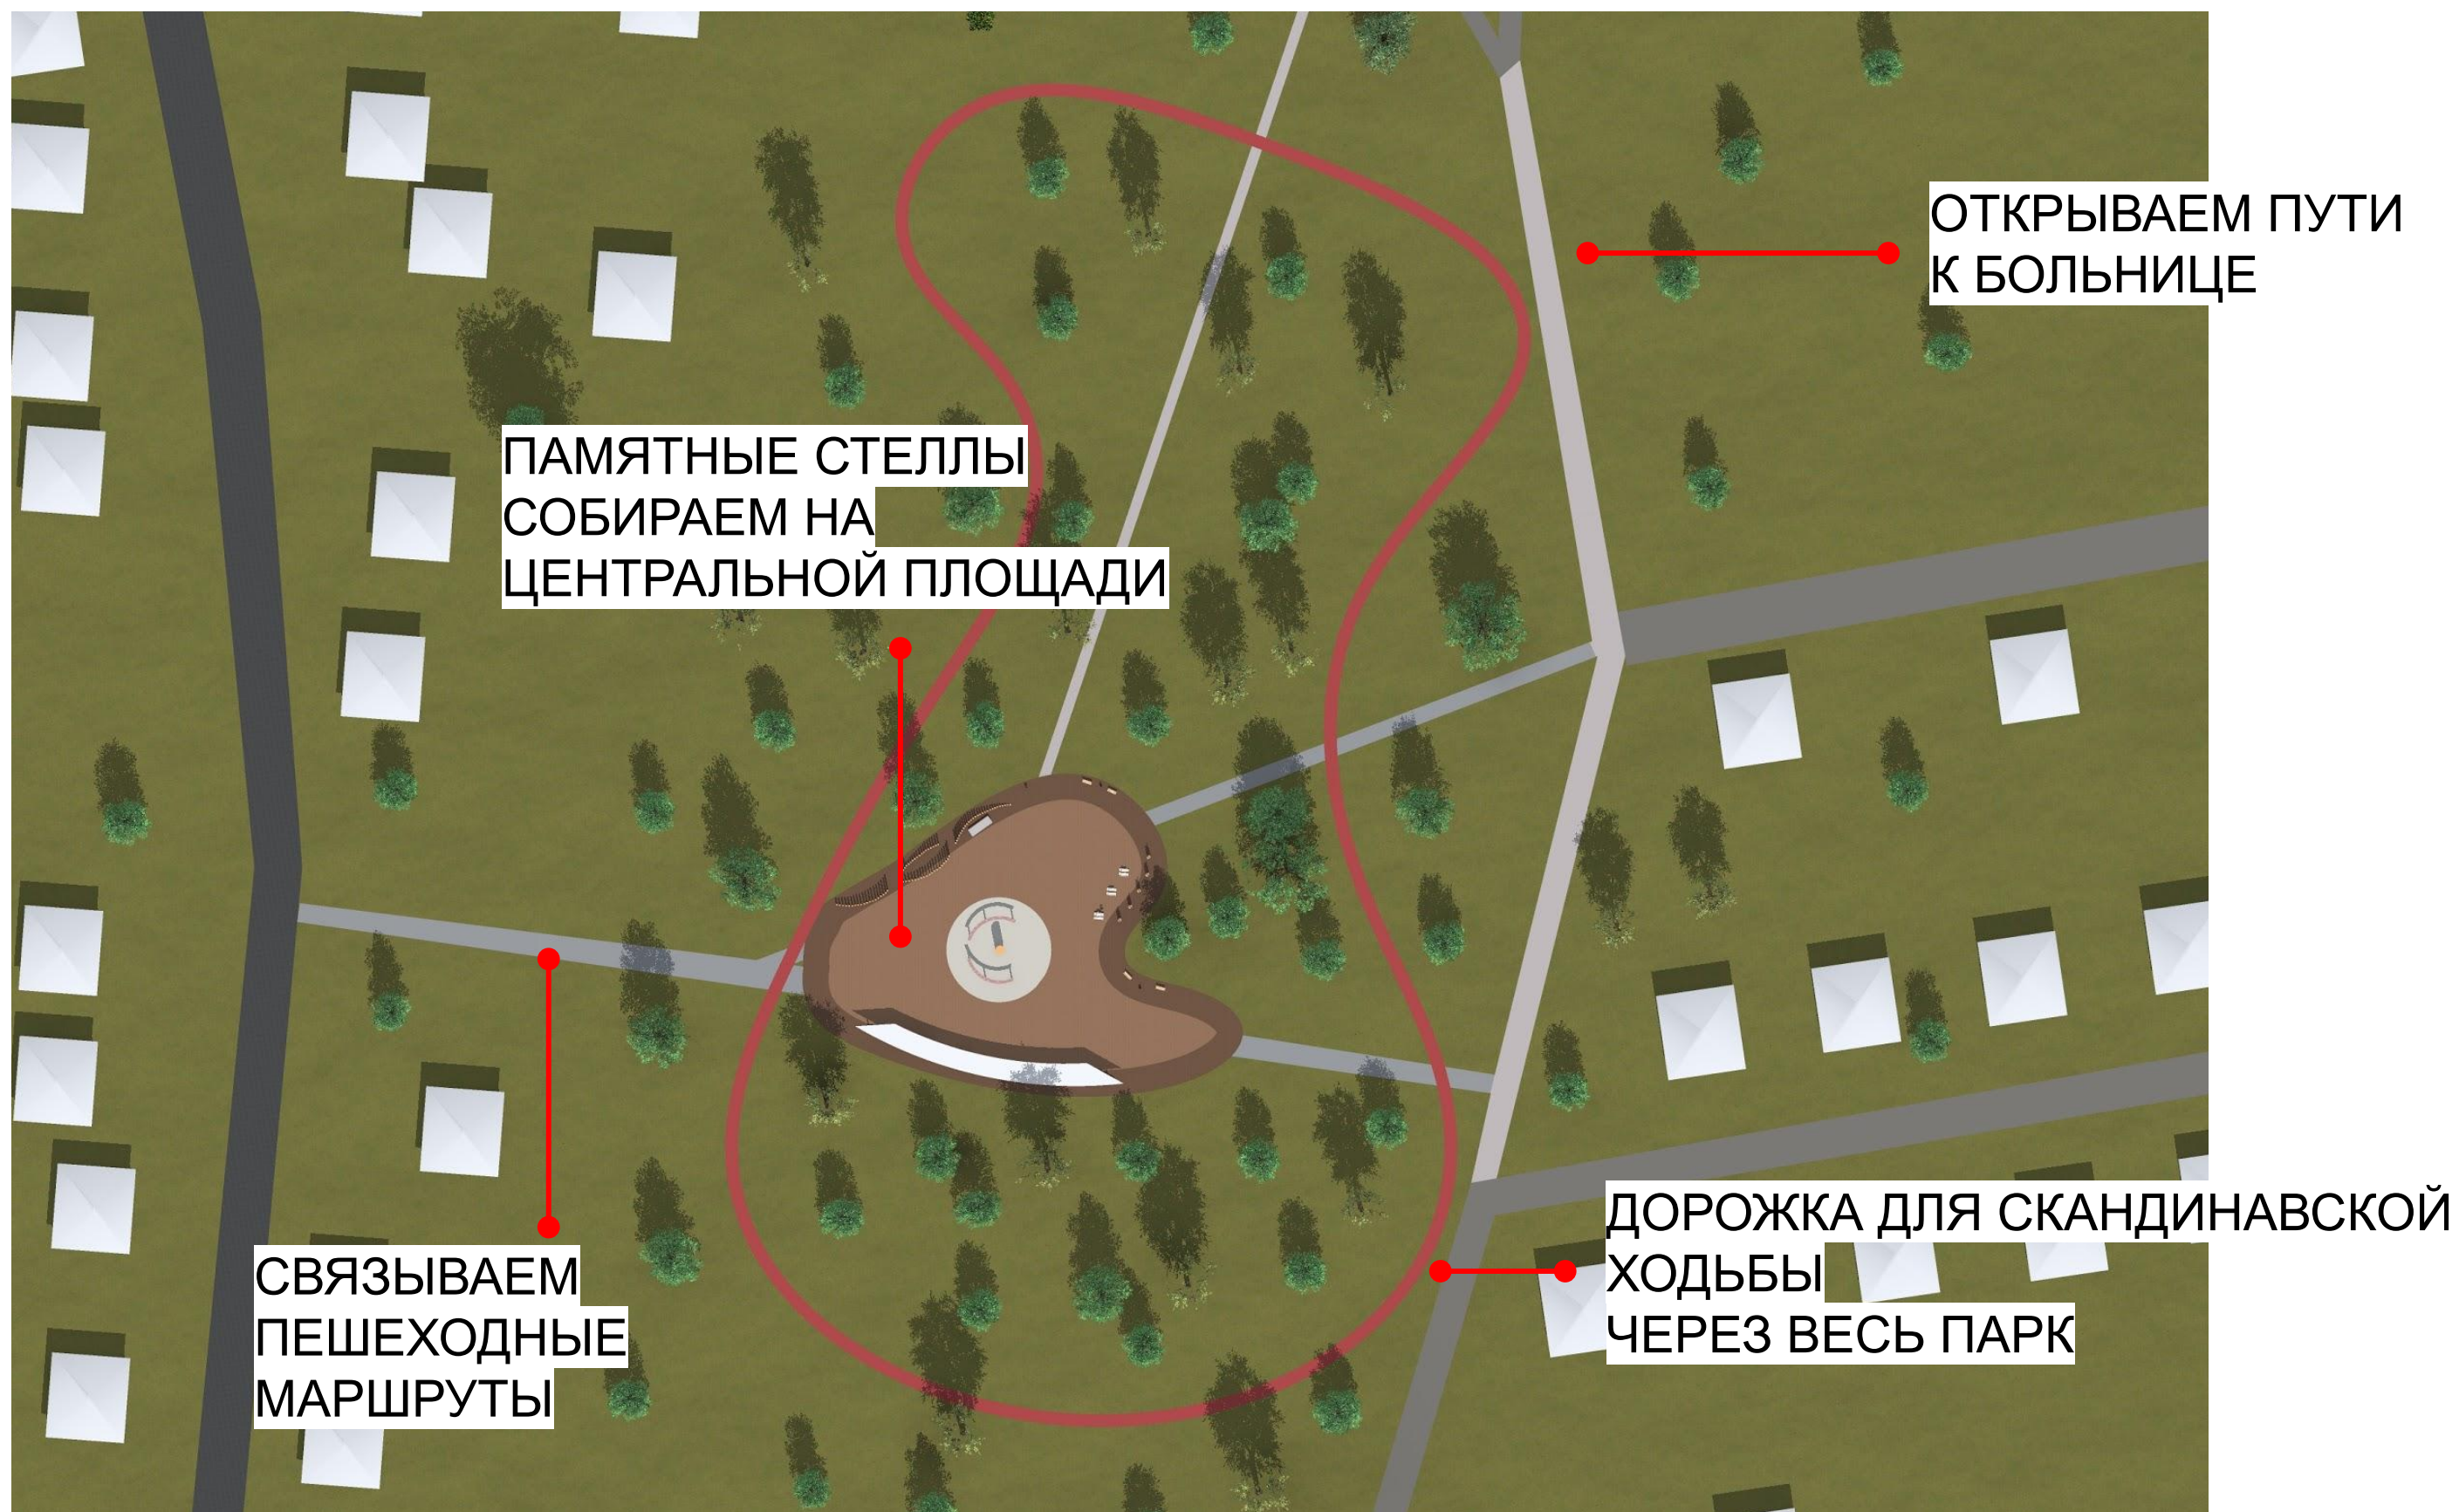

ОБЩИЙ ВИД ЦЕНТРАЛЬНОЙ ПЛОЩАДИ

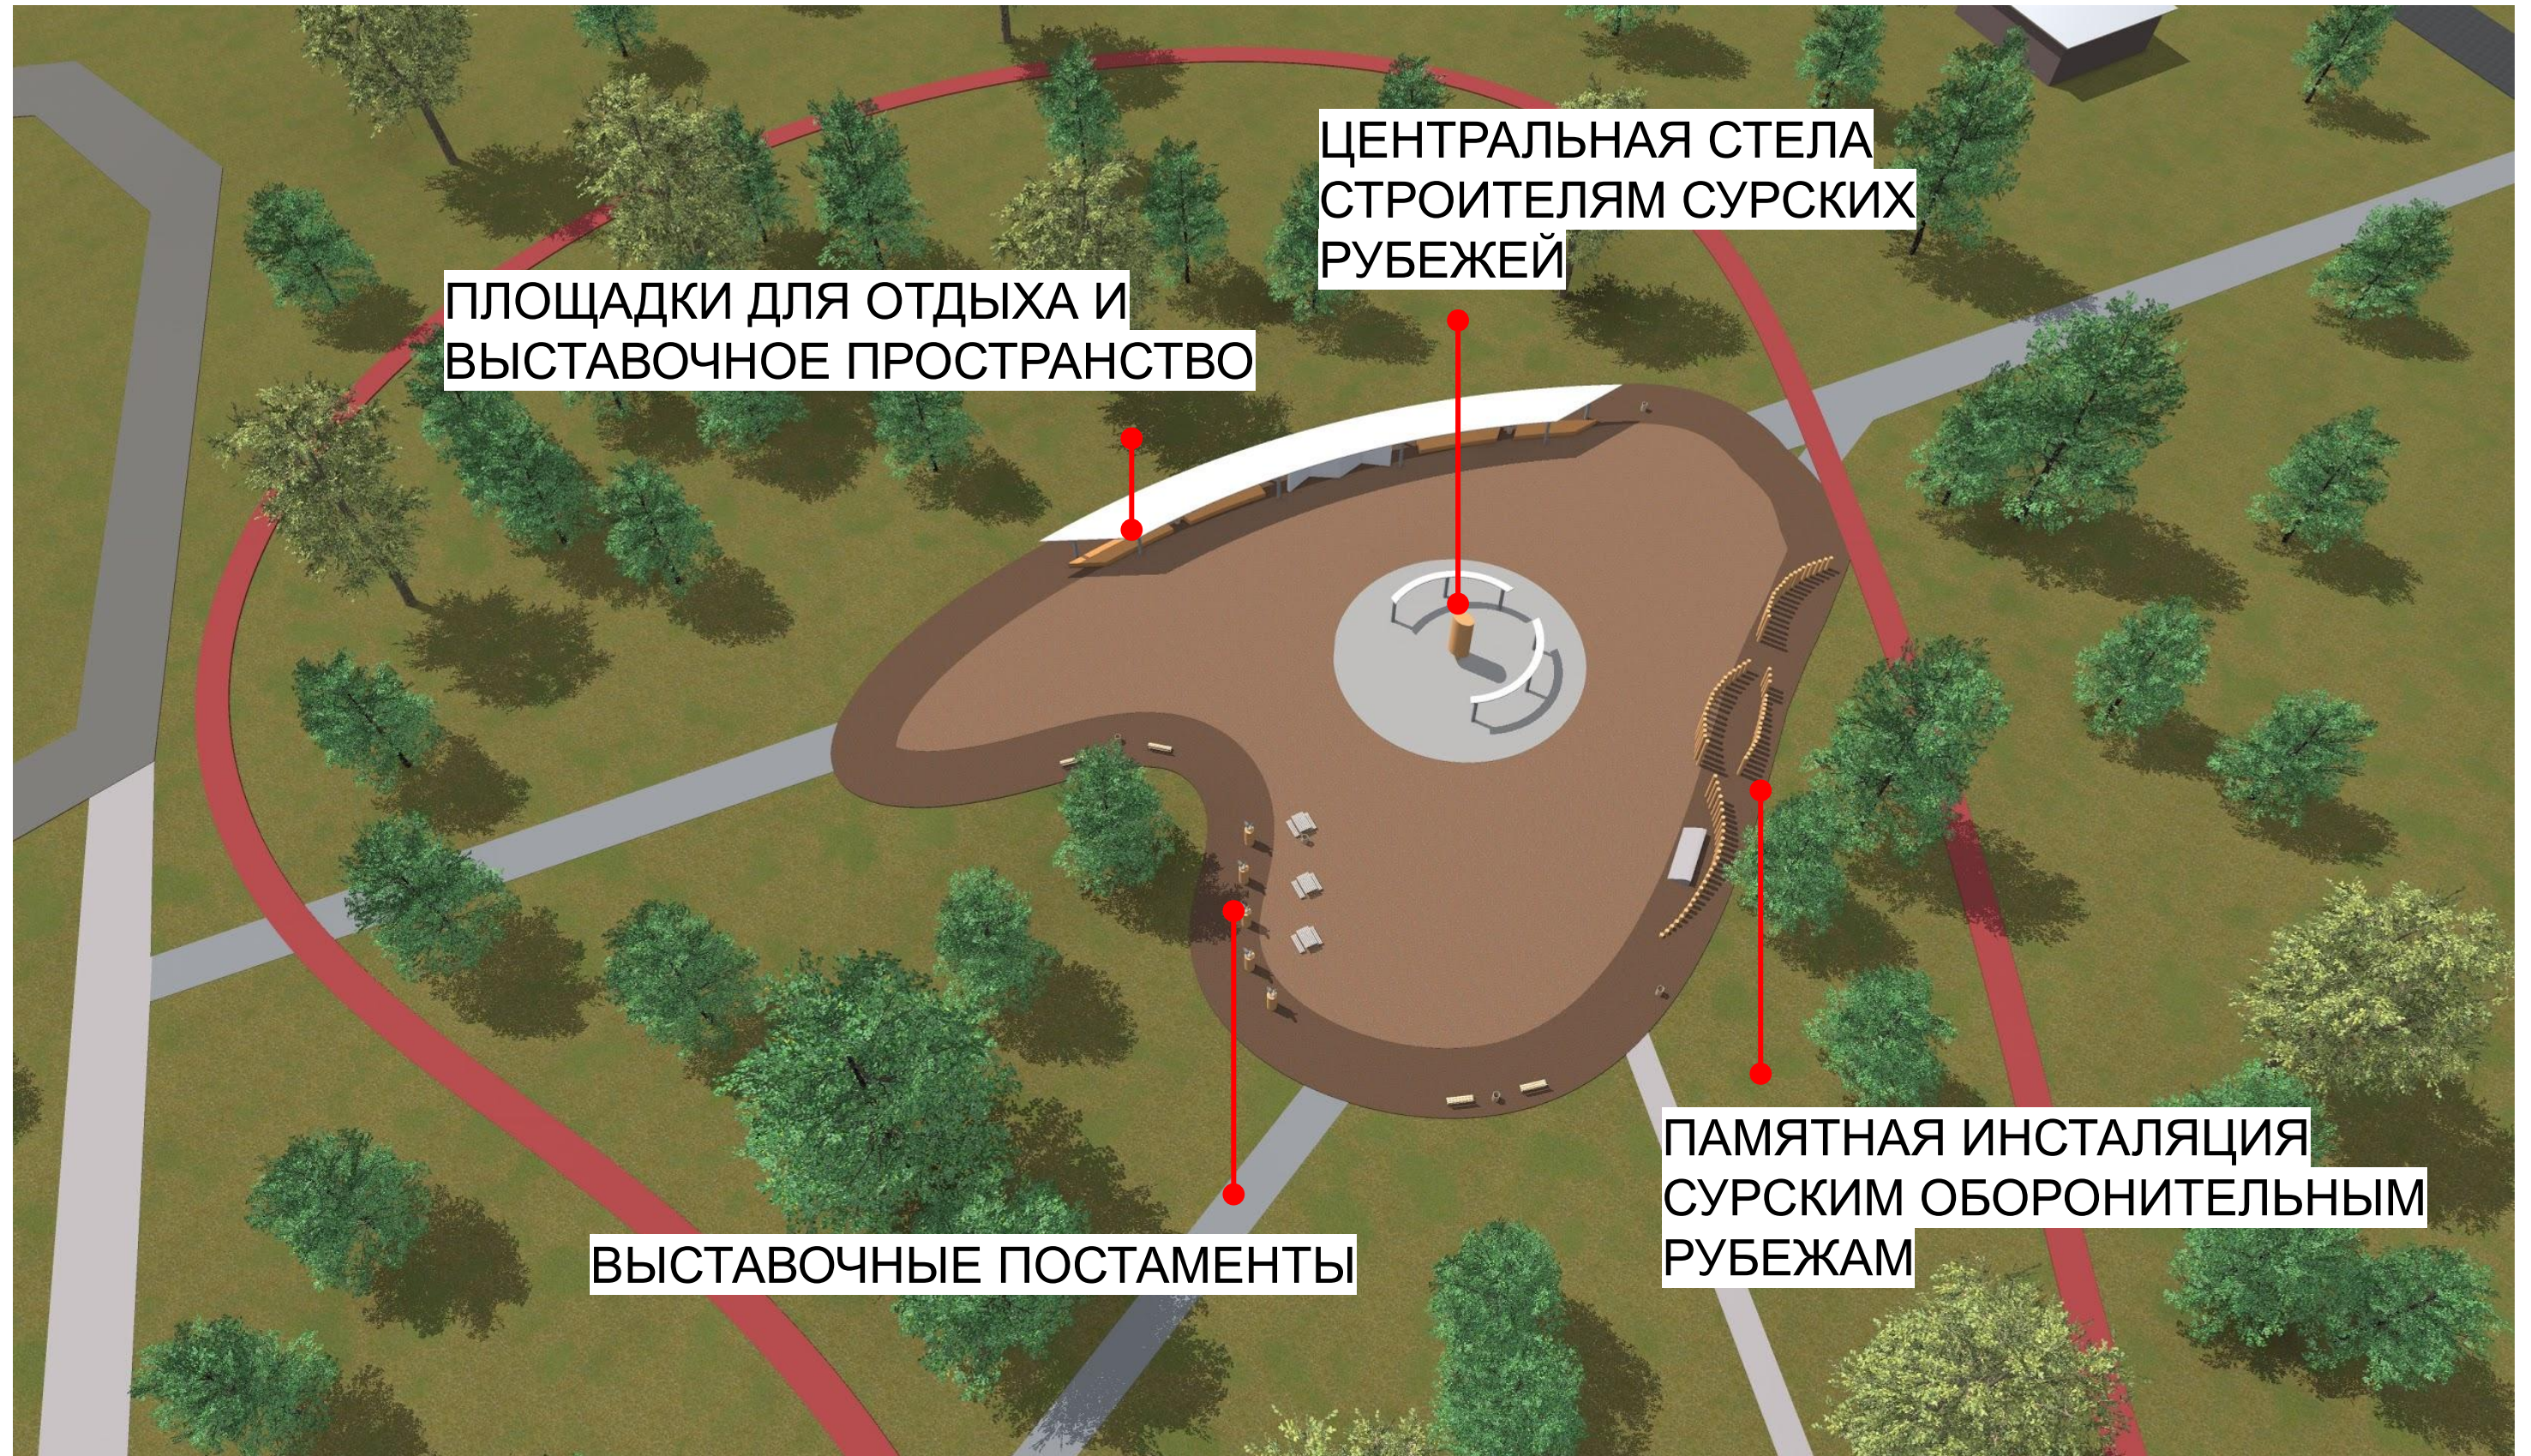

ОБЩИЙ ВИД

