



Схема землепользования (существующее положение)

Правила землепользования и застройки г. Чебоксары.
Карта градостроительного зонирования (выкопировка по состоянию на 03.03.2020)

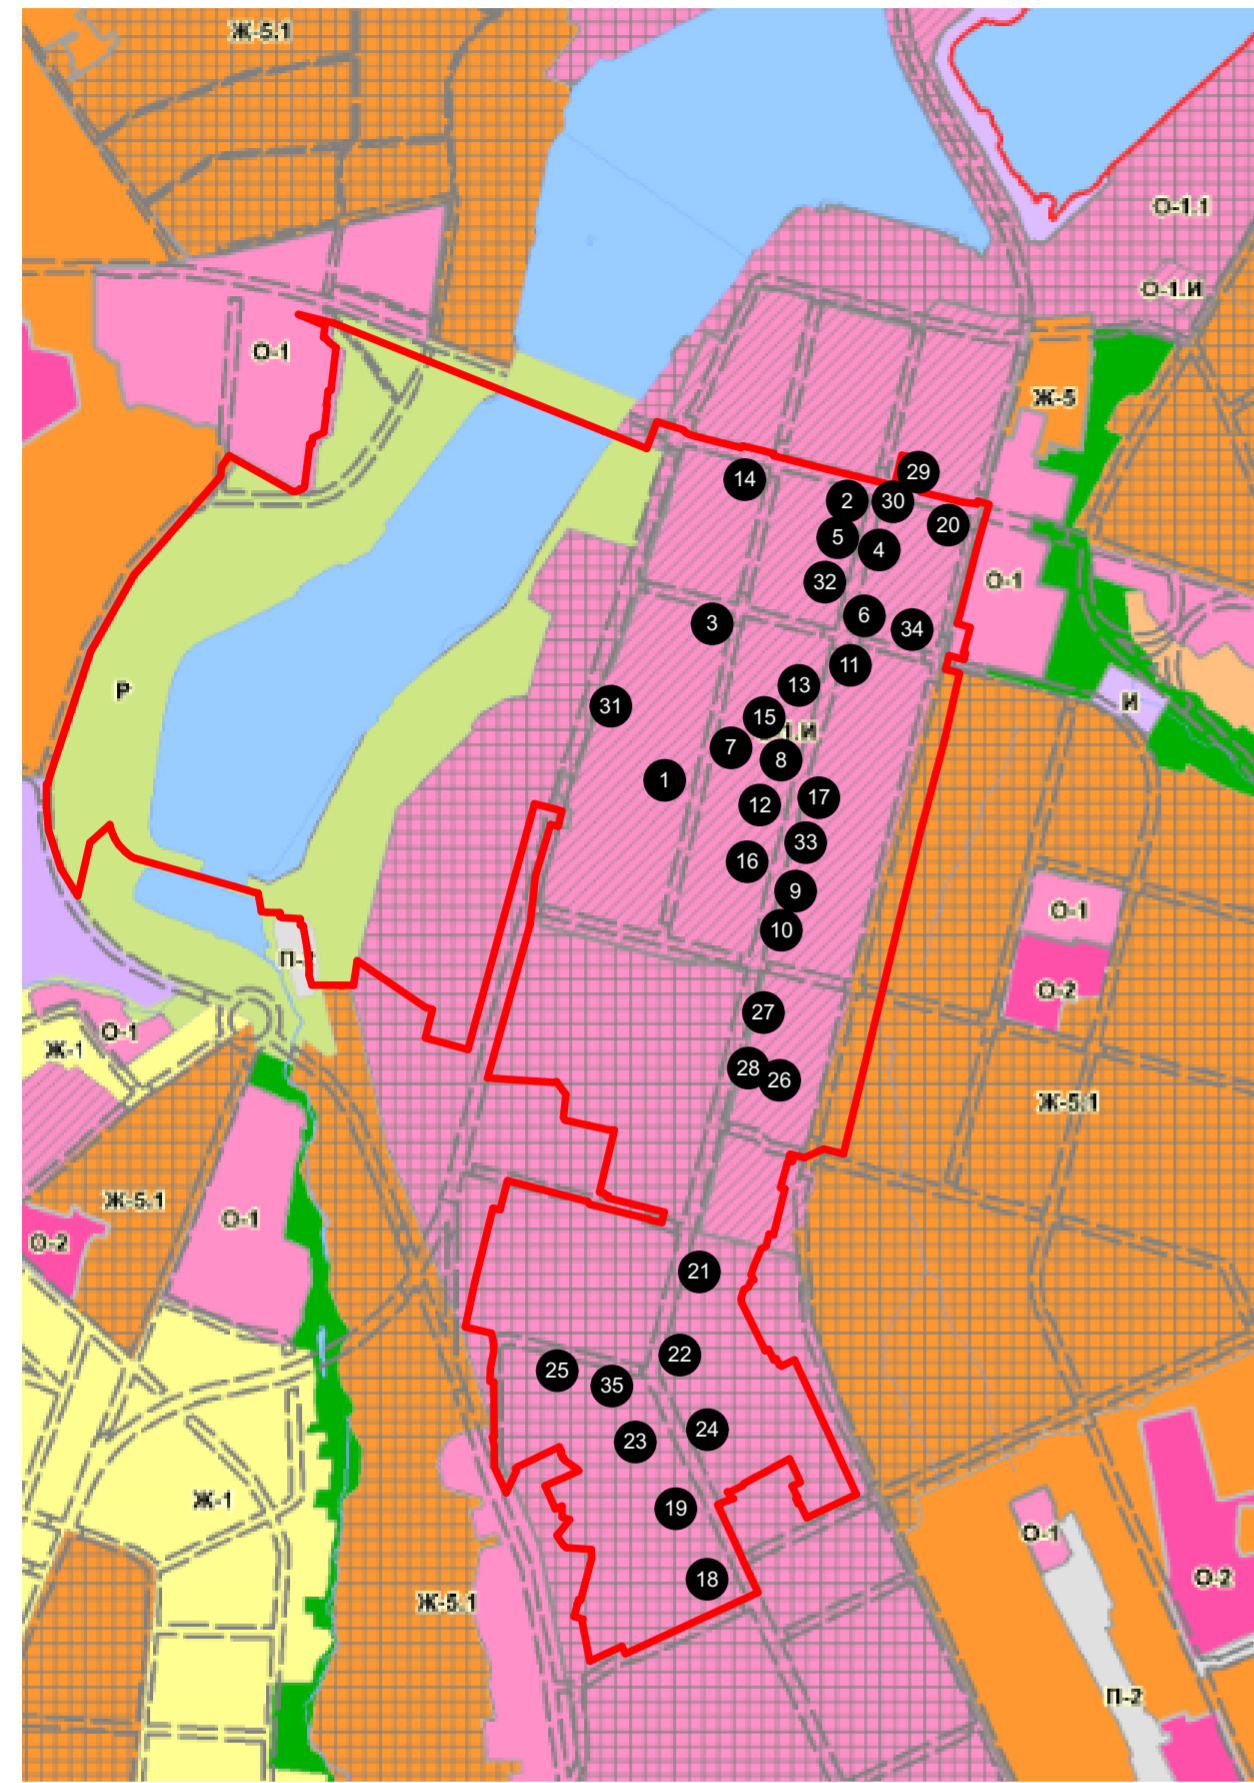

- Жилые зоны**
- Ж-5** Зона застройки жилыми домами смешанной этажности со сложившейся застройкой
 - Ж-5.1** Подзона застройки жилыми домами смешанной этажности со сложившейся застройкой индивидуальными жилыми домами
- Общественно-деловые зоны**
- О-1** Зона делового, общественного и коммерческого назначения
 - О-1.1** Подзона градостроительной ценности и инвестиционной привлекательности центральной части города Чебоксары
 - О-1.И** Подзона исторического центра
- Рекреационные зоны**
- Р** Зона рекреационного назначения
- Производственные зоны**
- П-2** Коммунально-складская зона

Правила землепользования и застройки г. Чебоксары.
Зоны с особыми условиями использования территории (выкопировка по состоянию на 03.03.2020)

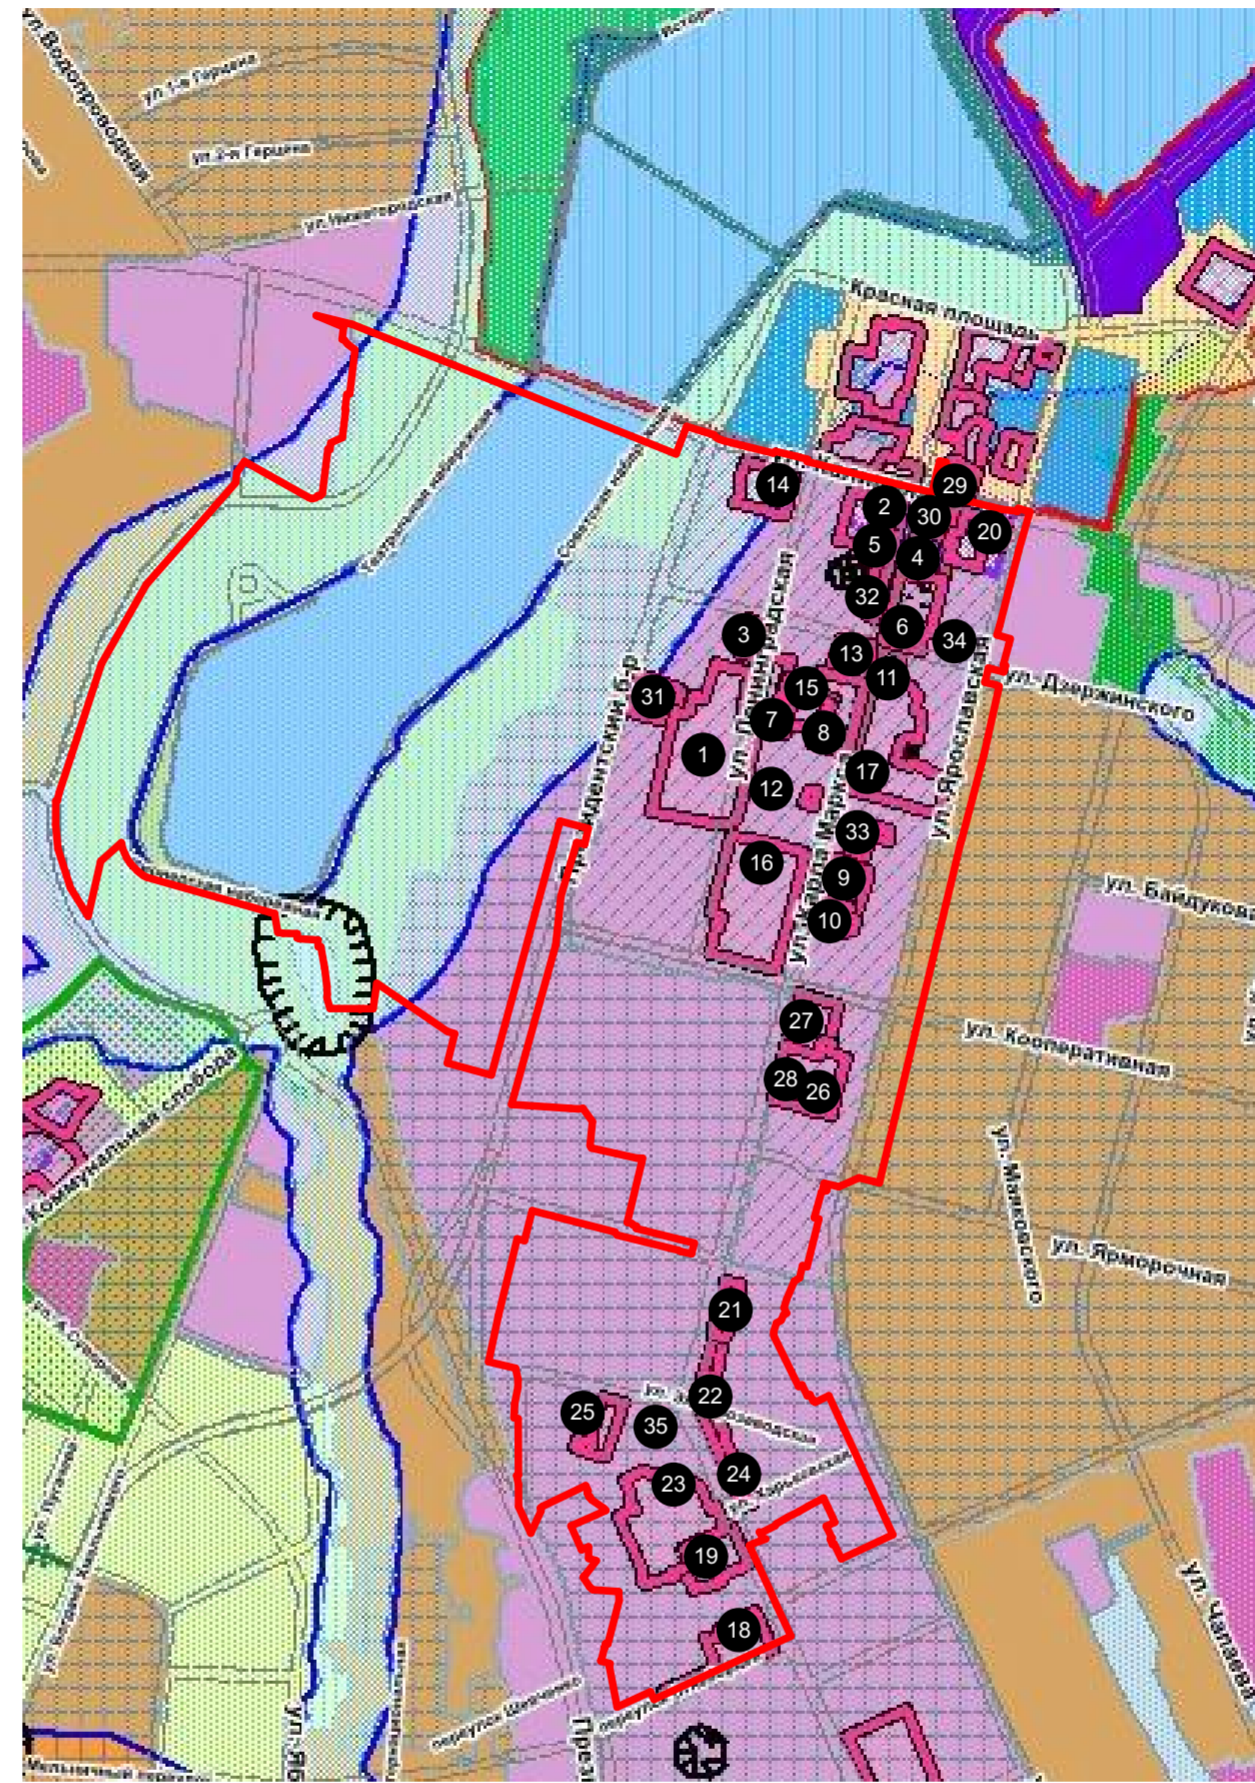

- Санитарно-защитная зона
- Территории объектов культурного наследия
- Охранные зоны объектов культурного наследия
- Водоохранная зона

- Условные обозначения**
- Границы исследуемой территории
 - № п/п объектов культурного наследия

Примечание
Аннотированный список объектов культурного наследия, расположенных на исследуемой территории см. Раздел 1, п.4