



Схема исторических этапов формирования планировки и застройки исследуемой территории

Третий этап
(XIX - начало XX вв.)

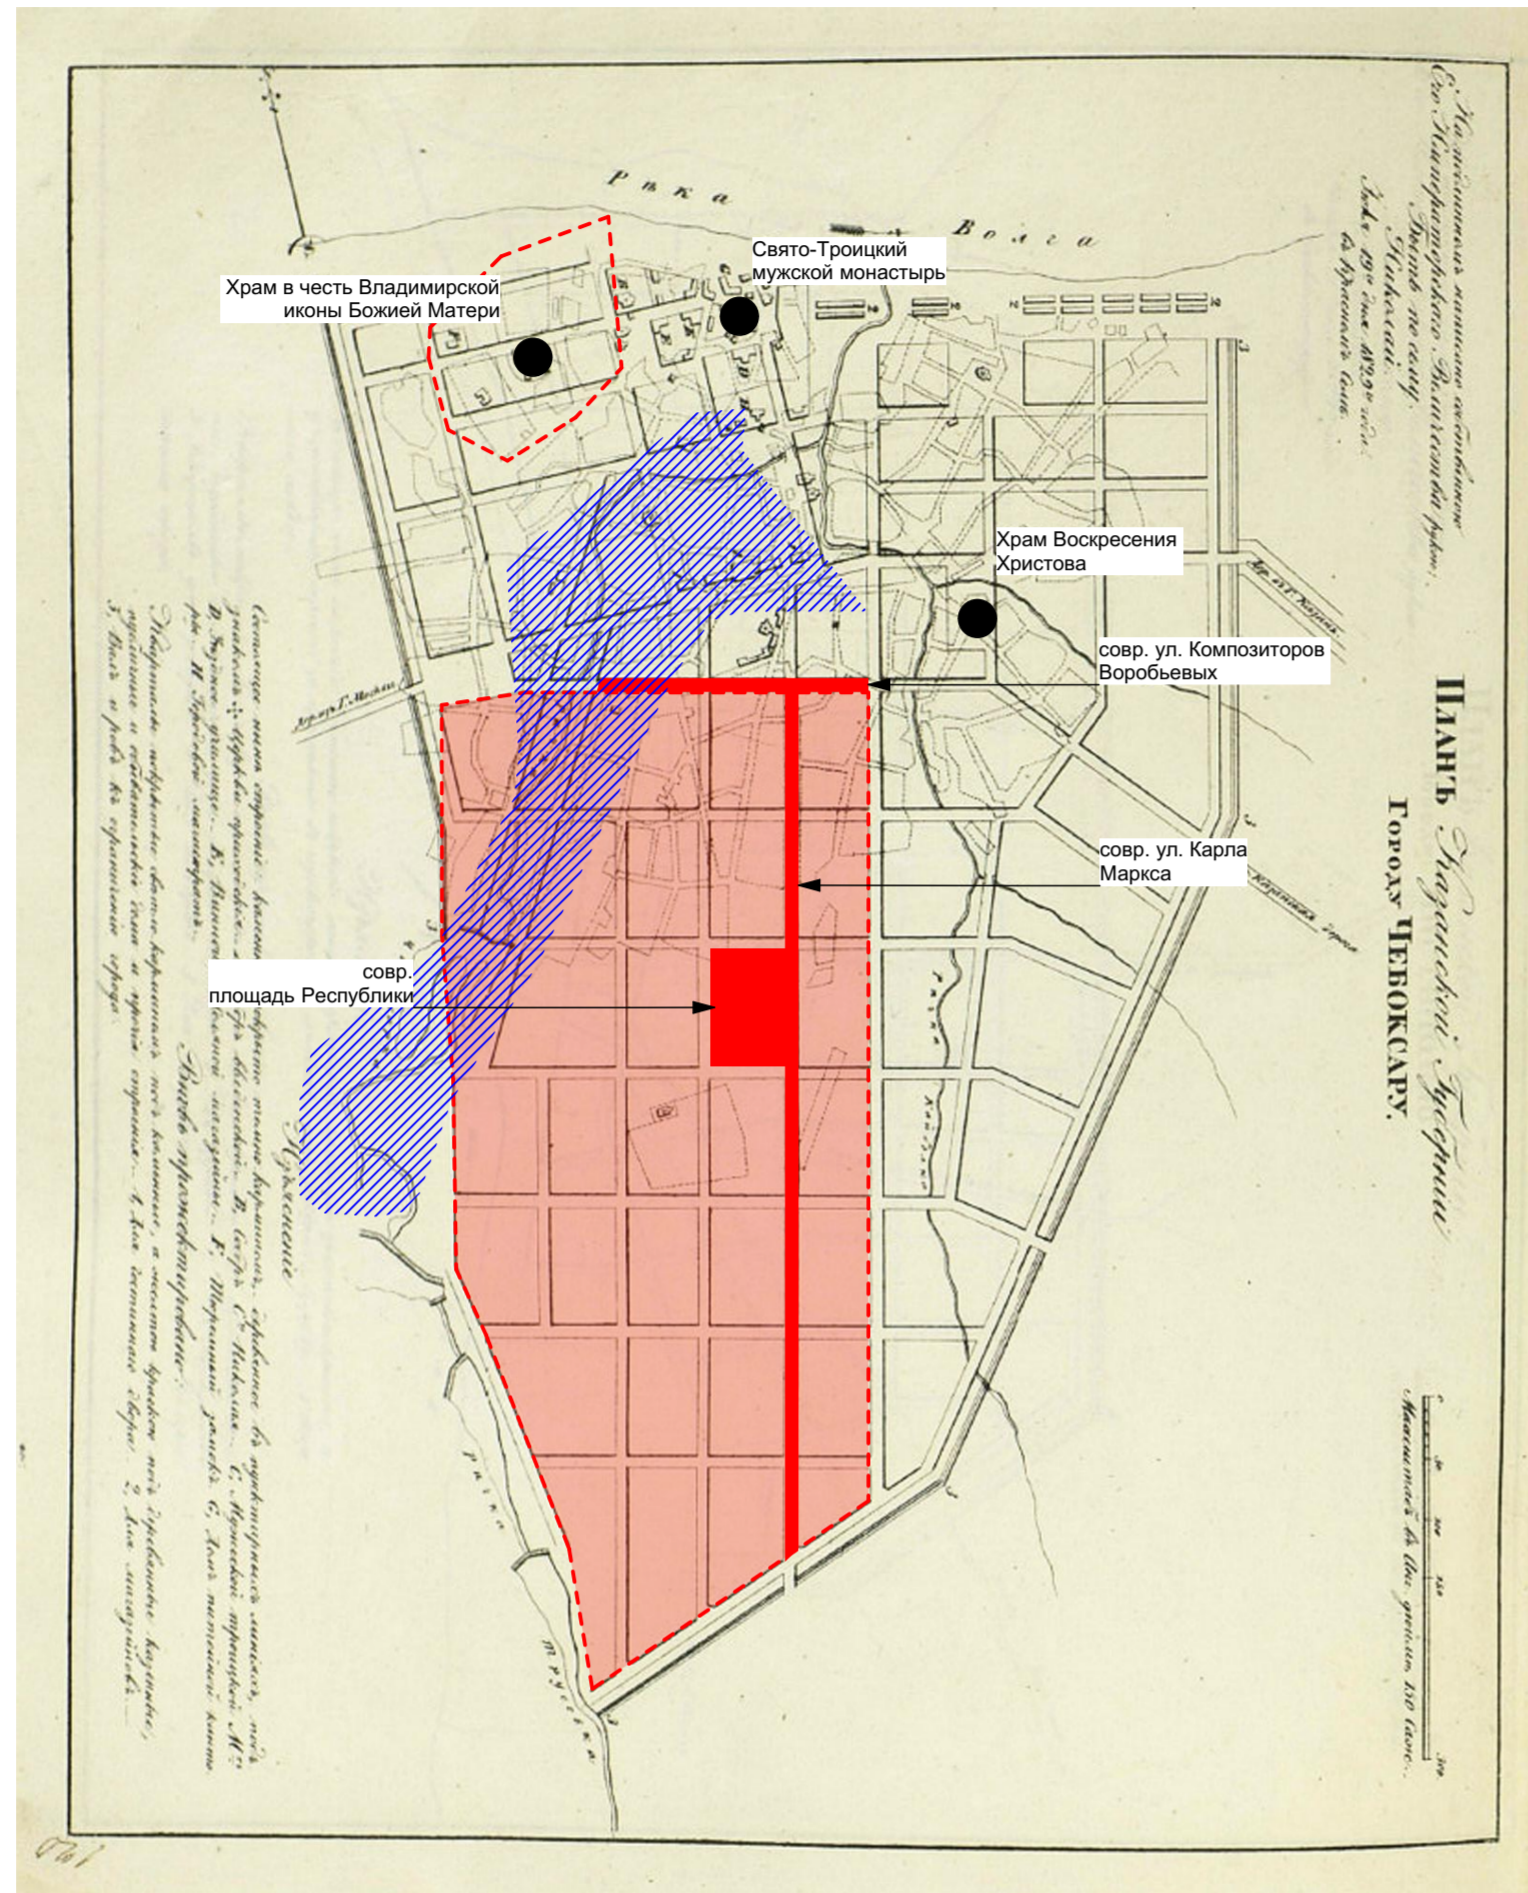

1829 г.
Второй генеральный план г. Чебоксары,
утвержденный Николаем I

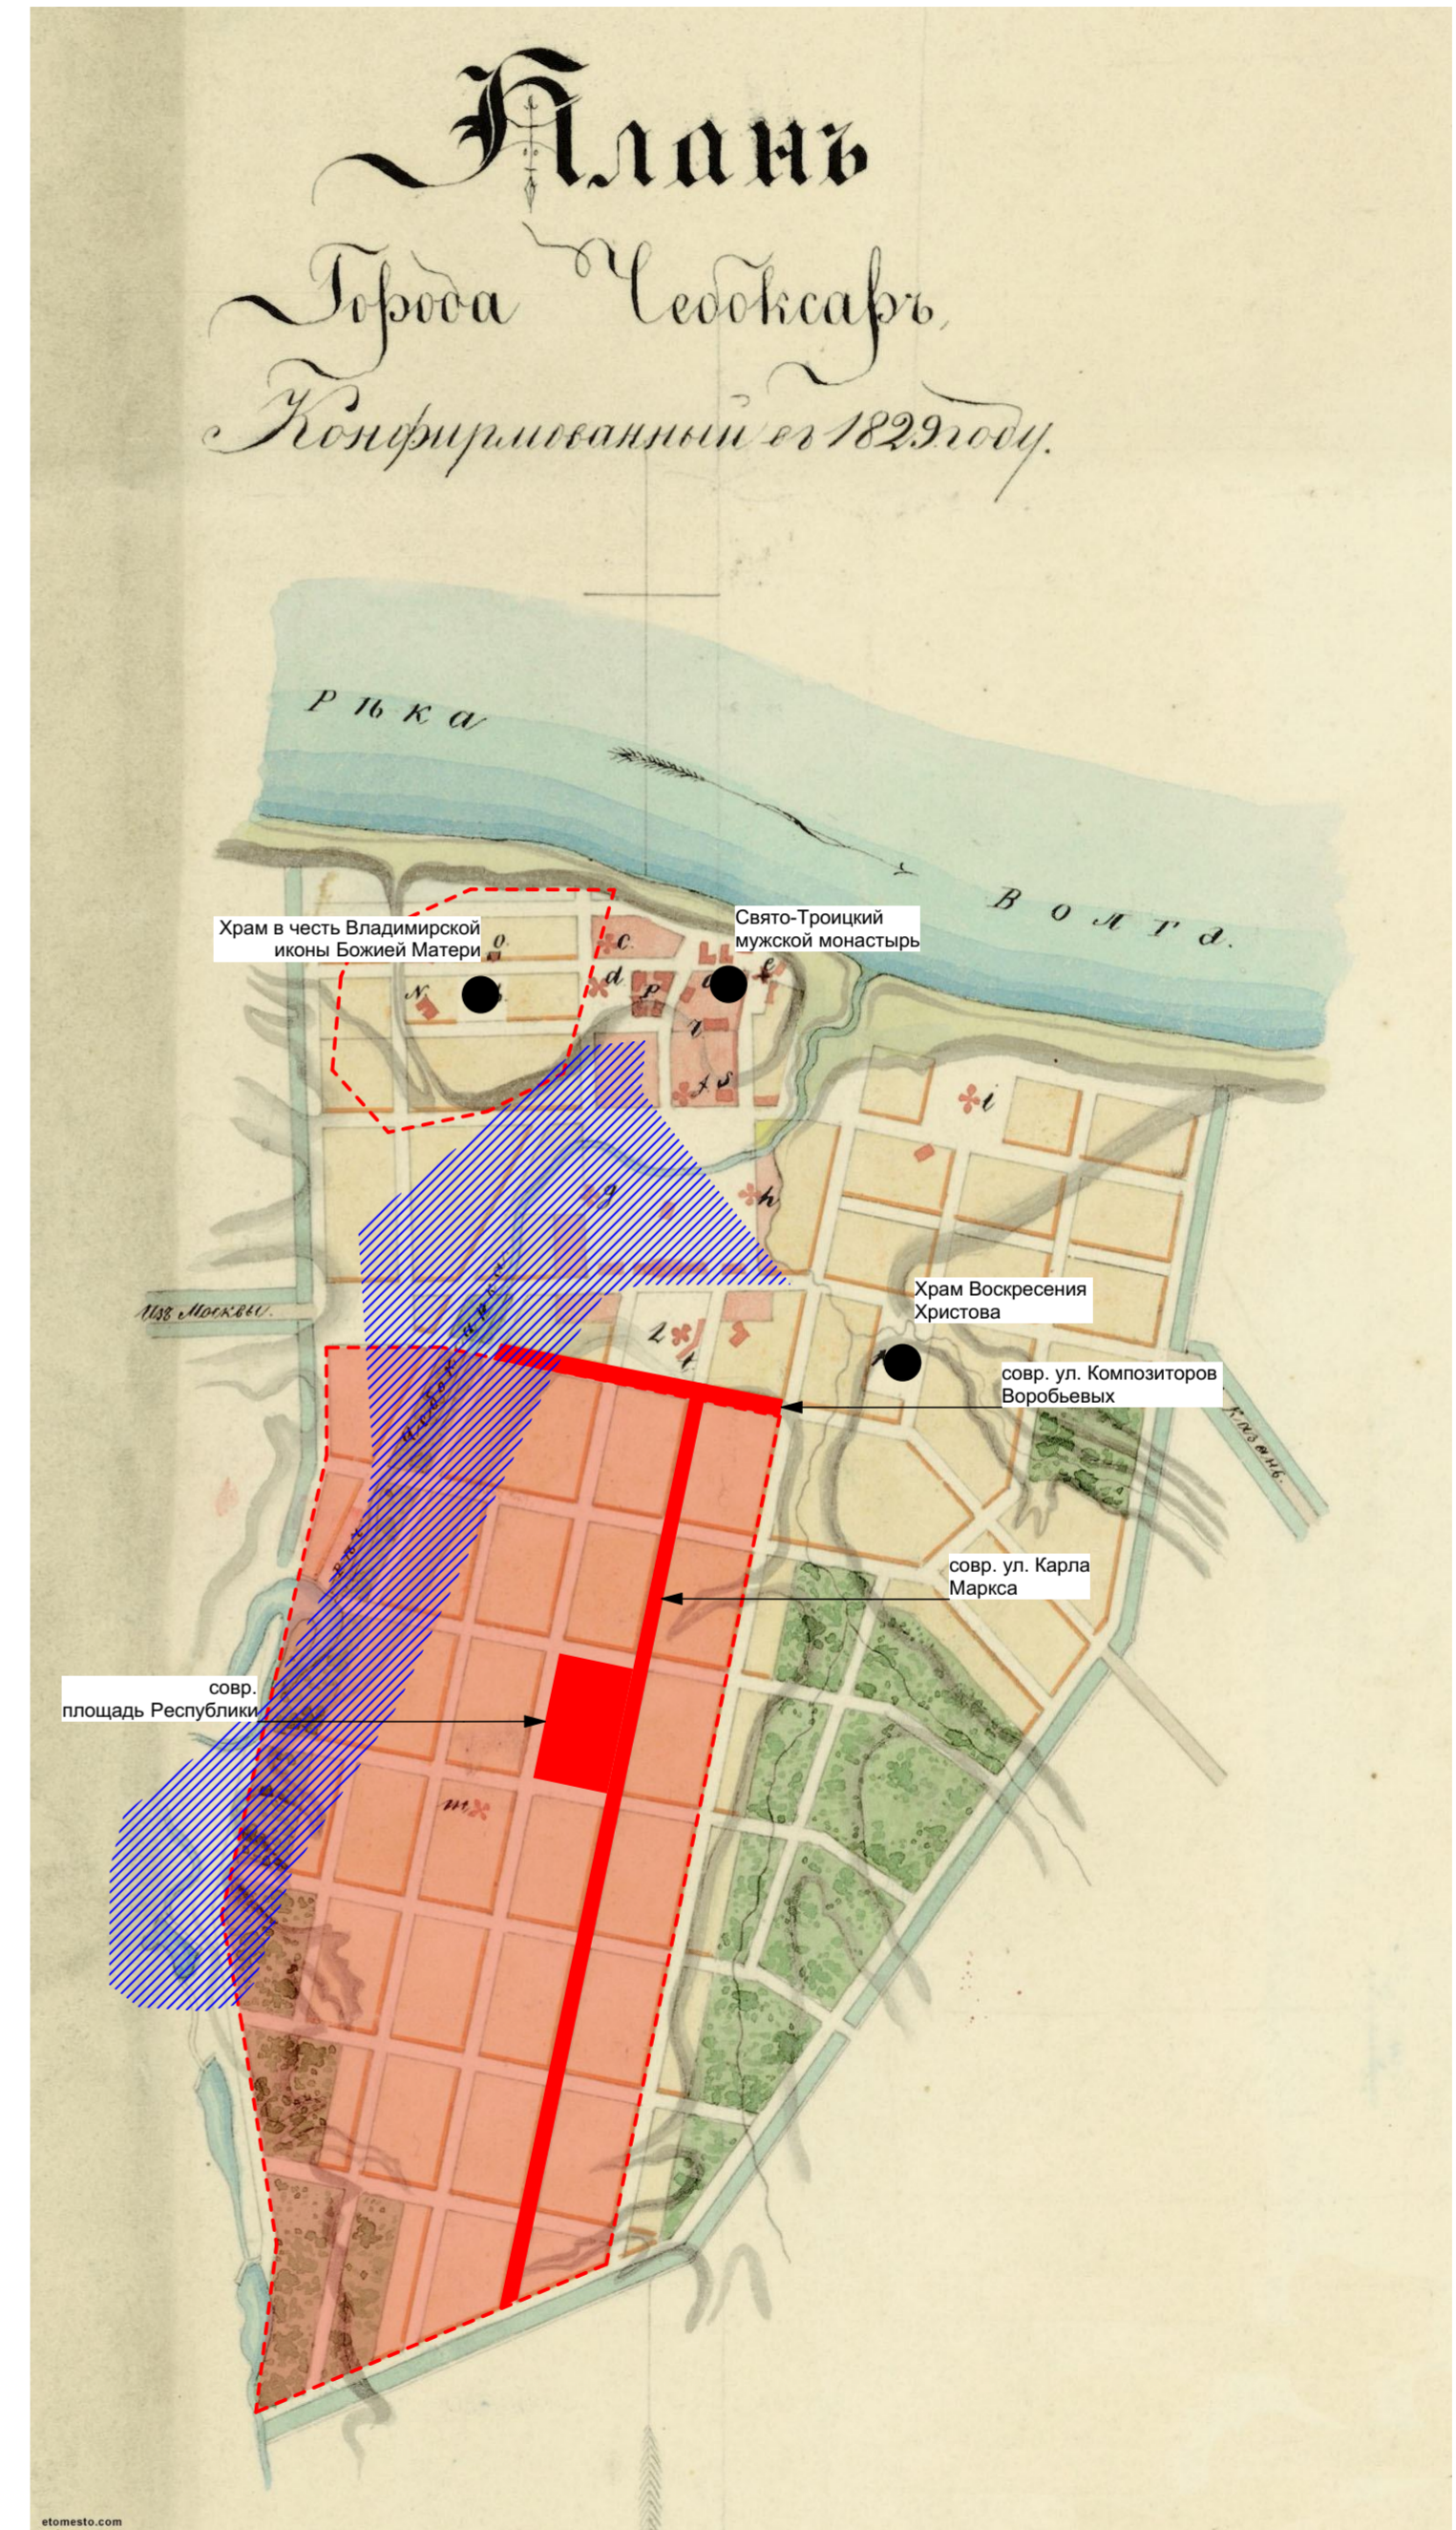

1847 г.
План г. Чебоксары. Конфирмованный в 1829 г.

Условные обозначения

- элементы планировочной структуры
- территория кремля
- периметр водного зеркала после 80-х гг. XX в. (нанесен условно)
- граница исследования

Изм.	Кол.уч.	Лист	№Док.	Подп.	Дата