


**7 Объект культурного наследия регионального значения  
«Одиннадцать братских могил воинов, умерших от ран в госпиталях в годы  
Великой Отечественной войны», 1941-1945 гг., расположенный по адресу:  
Чувашская Республика-Чувашия, Канашский район, г. Канаш,  
городское кладбище**


Наименование показателя	Сведения
Наименование объекта	Одиннадцать братских могил воинов, умерших от ран в госпиталях в годы Великой Отечественной войны
Датировка	1941-1945 гг.
Адрес	Чувашская Республика-Чувашия, Канашский район, г. Канаш, городское кладбище

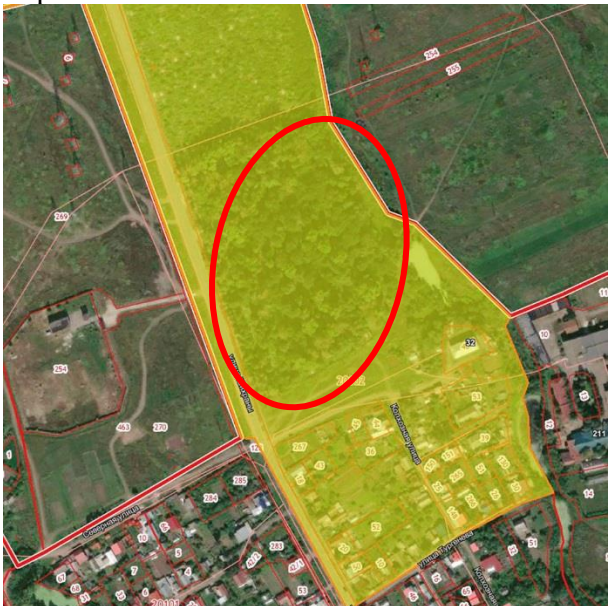


<b>Категория историко-культурного значения</b>	Регионального значения
<b>Вид объекта культурного значения</b>	Памятник
<b>Тип объекта культурного наследия</b>	Памятник истории
<b>Регистрационный номер в ЕГРОКН</b>	211510430530005
<b>Реквизиты правовых актов о постановке на охрану</b>	Постановление Совета Министров Чувашской АССР от 25 февраля 1974 года № 128 «Об утверждении списков памятников истории и культуры Чувашской АССР, подлежащих государственной охране»; Приказ МК РФ от 14.03.2016 № 34828-р «О регистрации объекта культурного наследия регионального значения «Одиннадцать братских могил воинов, умерших от ран в госпиталях в годы Великой Отечественной войны», 1941–1945 гг. (Чувашская Республика - Чувашия) в едином государственном реестре объектов культурного наследия (памятников истории и культуры) народов Российской Федерации»
<b>Учетная карта и/или паспорт объекта культурного наследия</b>	-
<b>Охранное обязательство</b>	-
<b>Предмет охраны</b>	-
<b>Граница территории объекта культурного наследия</b>	-
<b>Зоны охраны объекта культурного наследия</b>	-
<b>Кадастровый номер (адрес) участка, на котором расположен объект культурного наследия (по данным Публичной кадастровой карты, <a href="https://pkk.rosreestr.ru">https://pkk.rosreestr.ru</a>)</b>	Памятник располагается в кадастровом квартале 21:04:020102 

**Территориальная зона согласно «Правил землепользования и застройки Канашского городского округа Чувашской республики» (решение Собрания депутатов города Канаш от 14 июля 2017 года №28/8 (с изменениями от 10 июля 2018 № 41/3, от 21.09.2018 № 43/9, от 25.10.2019 № 8/3)**

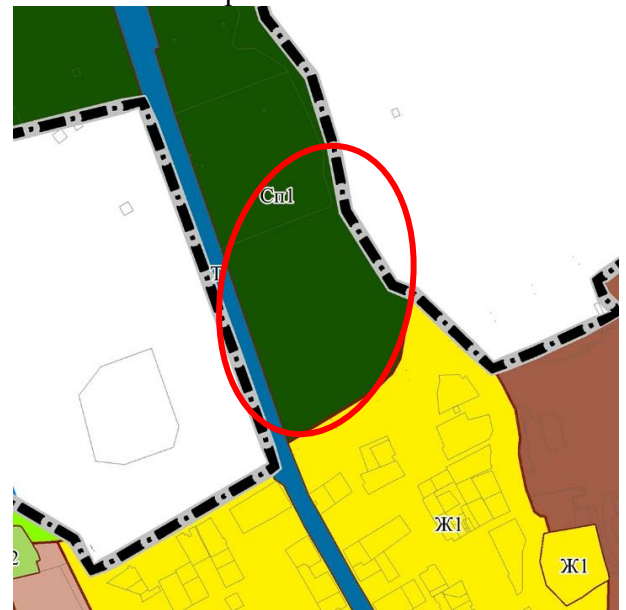


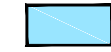
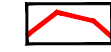


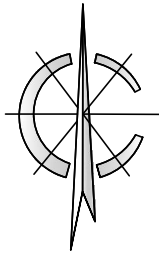Сп1 – Зона специального назначения, связанная с захоронениями






**Проектные границы территории и зон охраны объекта культурного наследия регионального значения «Одиннадцать братских могил воинов, умерших от ран в госпиталях в годы Великой Отечественной войны», 1941-1945 гг., Чувашская Республика-Чувашия, Канашский район, г. Канаш, городское кладбище**

Условные обозначения

-  братская могила с оградой
-  номер братской могилы
-  территория братской могилы
-  охранная зона объекта культурного наследия
-  границы территории объекта культурного наследия
-  границы охранной зоны объекта культурного наследия
-  индекс охранной зоны

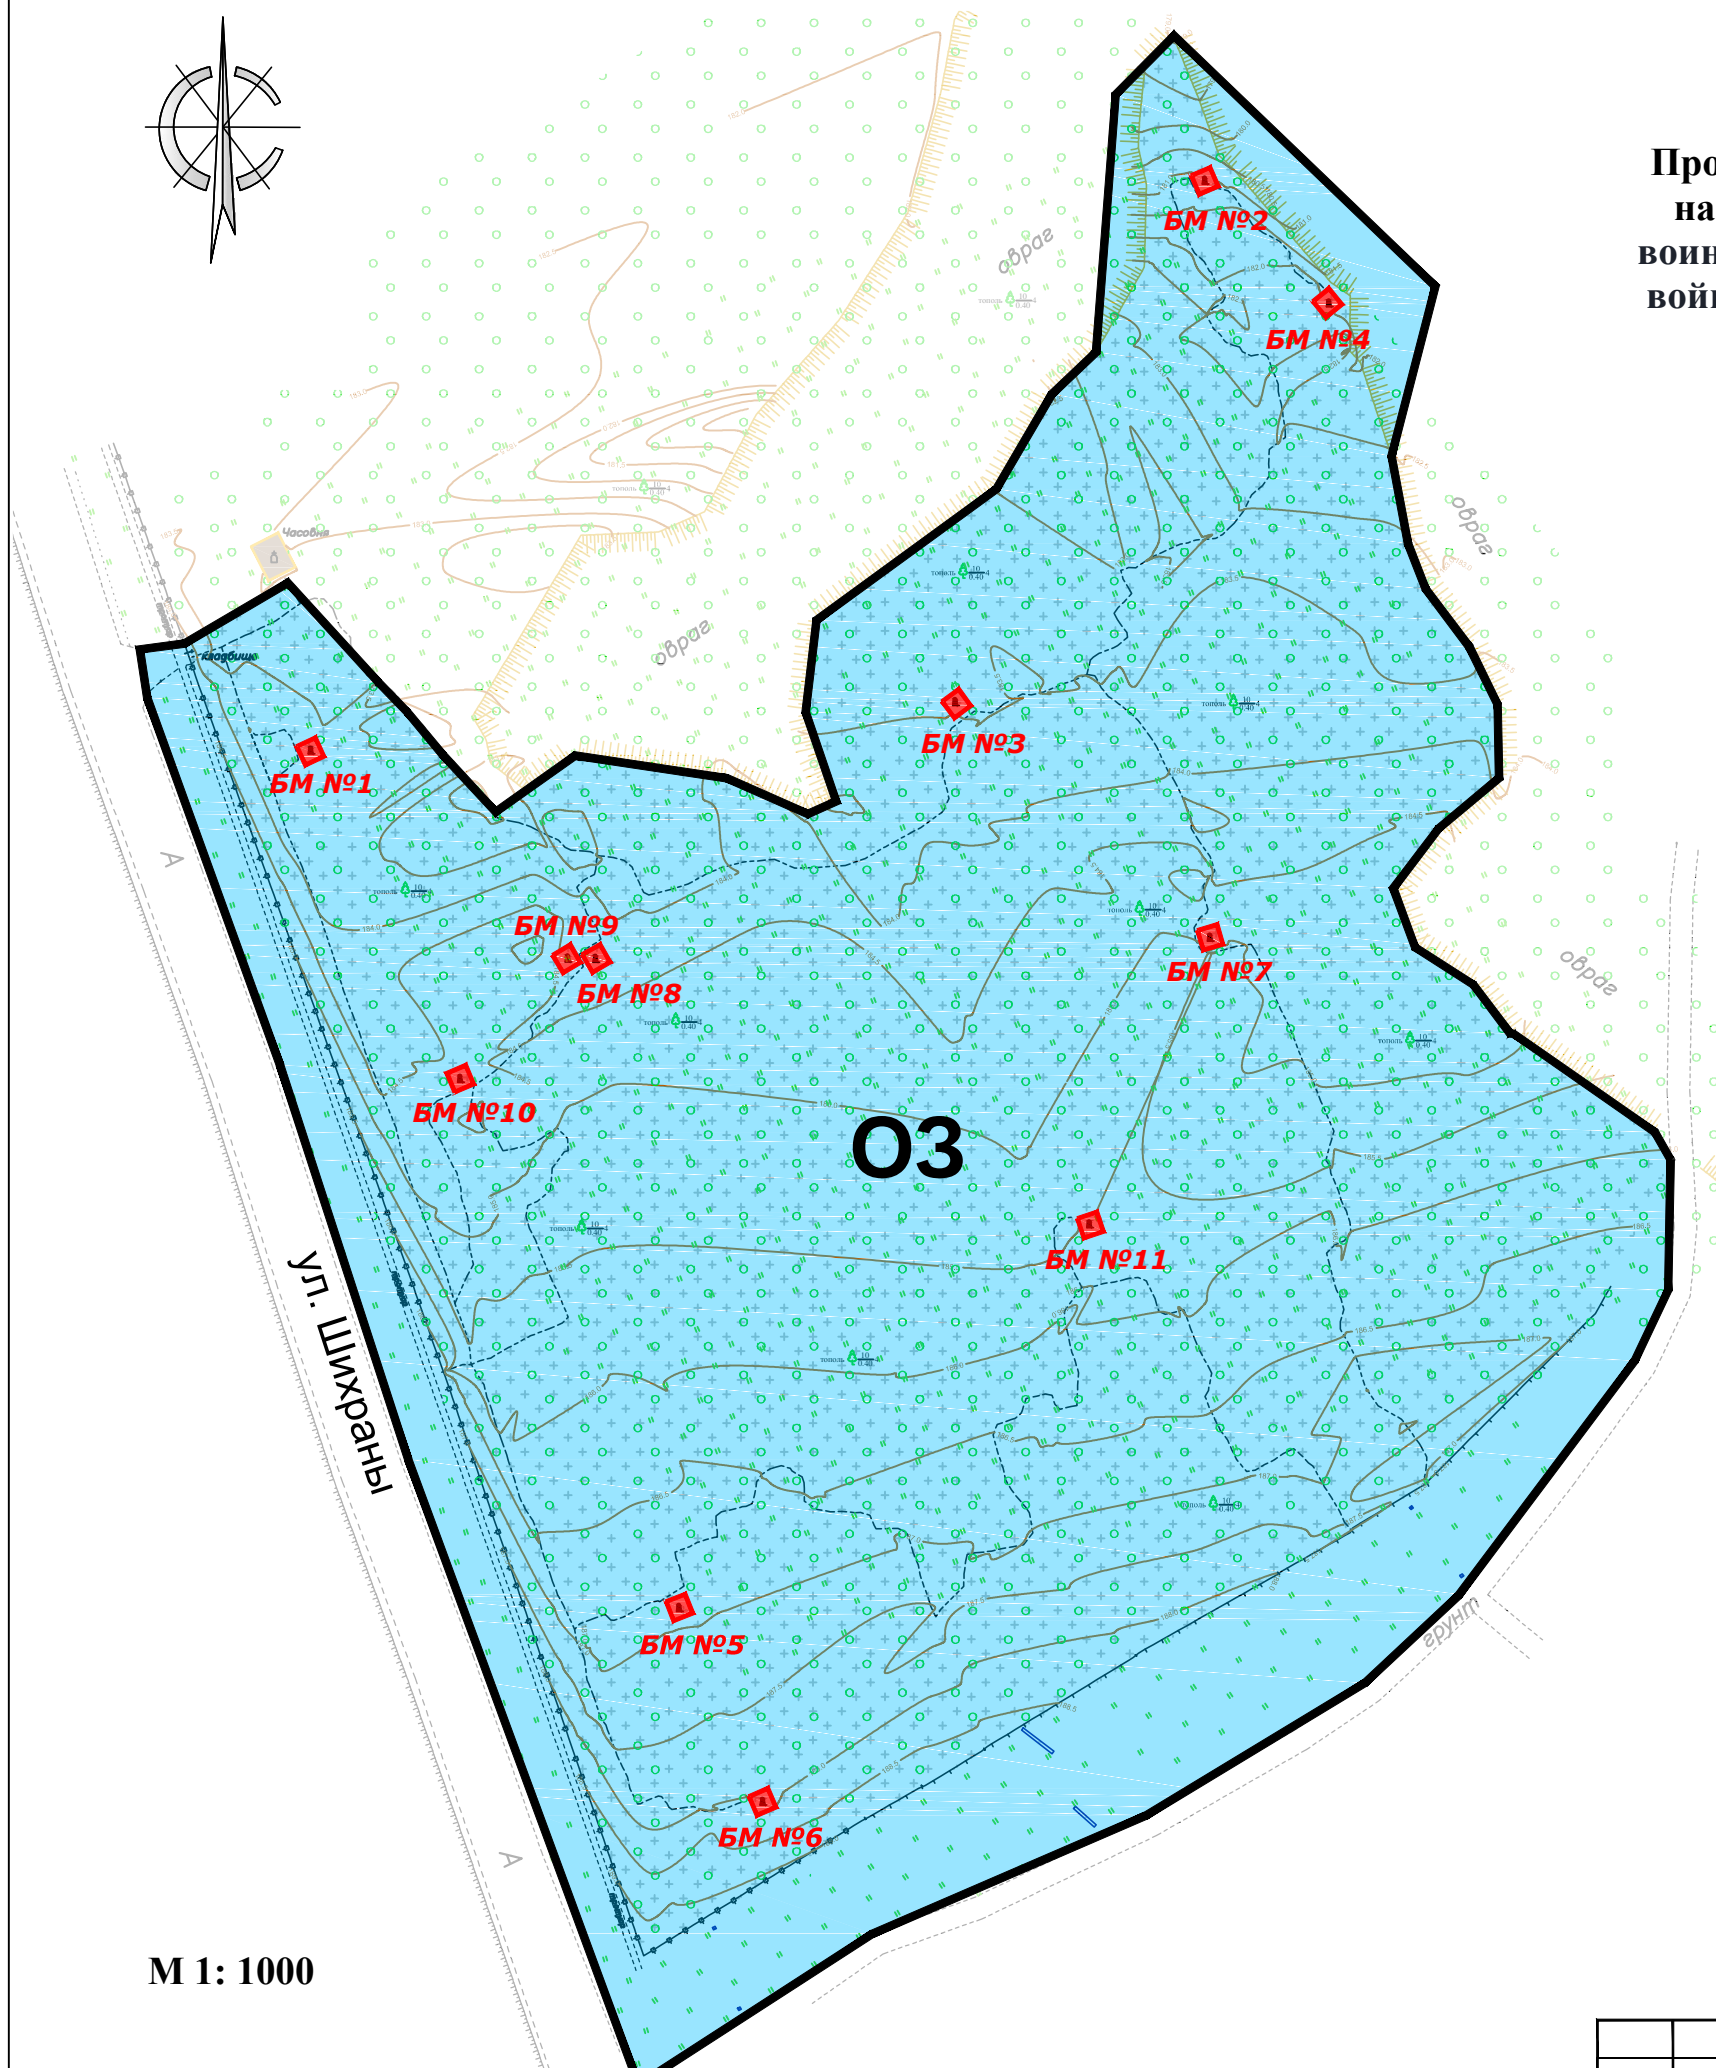

М 1: 1000

						Проект зон охраны объекта культурного наследия регионального значения «Одиннадцать братских могил воинов, умерших от ран в госпиталях в годы Великой Отечественной войны», 1941-1945 гг., Чувашская Республика-Чувашия, Канашский район, г. Канаш, городское кладбище	Лист
Изм.	Кол. уч.	Лист	№ Док.	Подп.	Дата		

**Требования к осуществлению деятельности на земельных участках в границах территории объекта культурного наследия регионального значения «Одиннадцать братских могил воинов, умерших от ран в госпиталях в годы Великой Отечественной войны», 1941-1945 гг., Чувашская Республика-Чувашия, Канашский район, г. Канаш, городское кладбище**

Для территории объекта культурного наследия (памятника истории и культуры) регионального (республиканского) значения «Одиннадцать братских могил воинов, умерших от ран в госпиталях в годы Великой Отечественной войны», 1941-1945 гг., расположенный по адресу: Чувашская Республика-Чувашия, Канашский район, г. Канаш, городское кладбище (далее - объект культурного наследия), установлен режим использования земель историко-культурного назначения:

В границах территории объекта культурного наследия

1. Разрешается:

- 1.1 Проведение работ, направленных на сохранение объекта культурного наследия (ремонт, реставрация, консервация) без изменений его особенностей, составляющих предмет охраны, на основании проектов, выполненных, согласованных и утвержденных в установленном порядке;
- 1.3. Деятельность, способствующая использованию объекта культурного наследия в целях туризма, науки, культуры, просвещения, в том числе:
  - а) установка информационных надписей и обозначений;
  - б) обеспечение свободного доступа граждан к объекту культурного наследия;
- 1.4. Благоустройство и озеленение территории, включая:
  - а) организация подсветки элементов объекта культурного наследия;
  - б) установка светопрозрачных (просматриваемых) ограждений высотой до 0,6 м;
  - в) установка средств ориентирующей информации (указатели) высотой не более 2,0 м и площадью информационного поля не более 0,1 кв. метра
  - г) организация водоотведения;
  - д) разбивка цветников.

В границах территории объекта культурного наследия

2. Запрещается:

- 2.1. Снос объекта культурного наследия;
- 2.2. Изменение характеристик объекта культурного наследия, составляющих предмет охраны и влекущее за собой причинение вреда в виде реального ущерба, иные изменения, не согласованные с государственным органом охраны объектов культурного наследия;
- 2.3. Проведение земляных, строительных, мелиоративных и иных работ, не связанных с сохранением объекта культурного наследия:
  - а) возведение объектов капитального строительства;
  - б) возведение некапитальных строений, сооружений;
  - в) прокладка инженерных коммуникаций (теплотрасса, газопровод, линия электропередач, водопровод, канализация);
- 2.4. Ограничение доступности.

**Особый режим использования земель и требования к градостроительным регламентам в границах охранной зоны объекта культурного наследия регионального значения «Одиннадцать братских могил воинов, умерших от ран в госпиталях в годы Великой Отечественной войны», 1941-1945 гг., Чувашская Республика-Чувашия, Канашский район, г. Канаш, городское кладбище**

На территории охранной зоны

1. Разрешается:

- 1.1. Применение специальных мер, направленных на сохранение и восстановление (регенерацию) историко-градостроительной и природной среды объекта культурного наследия (восстановление, воссоздание, восполнение частично или полностью утраченных элементов и характеристик историко-градостроительной и природной среды):
  - а) сохранение функционального назначения территории – кладбище.
- 1.2. Ограничение хозяйственной деятельности, необходимое для обеспечения сохранности объекта культурного наследия, в том числе запрет или ограничение на размещение рекламы, вывесок, временных построек и объектов (автостоянок, киосков, навесов):
  - а) установка средств ориентирующей информации (памятные знаки, указатели, стенды) высотой не более 2,0 м и площадью информационного поля не более 0,5 кв. метра;
- 1.3. Сохранение градостроительных (планировочных, типологических, масштабных) характеристик историко-градостроительной и природной среды:
  - а) капитальный ремонт, реконструкция проезжей части улицы Шихраны без изменения их габаритов, организация системы водоотведения;
  - б) устройство пешеходных площадок, дорожек с твердым покрытием и/или отсыпных (галька, песок);
  - в) установка отдельно стоящего оборудования освещения.
- 1.4. Обеспечение визуального восприятия объекта культурного наследия в его историко-градостроительной и природной среде, в том числе сохранение и восстановление сложившегося в природном ландшафте соотношения открытых и закрытых пространств:
  - а) установка по границе кладбища ограждений высотой не более 1,8 м;
  - б) санитарные и реконструктивные рубки существующих угнетенных зеленых насаждений;
  - в) расчистка территории от деревьев и кустарников неценных пород самосевного и порослевого происхождения.
- 1.5. Соблюдение требований в области охраны окружающей среды, необходимых для обеспечения сохранности объекта культурного наследия в его историческом и ландшафтном окружении, а также сохранности охраняемого природного ландшафта:
  - а) сохранение характера рельефа;
  - б) укрепление склонов оврагов;
  - в) проведение мероприятий, направленных на обеспечение пожарной безопасности территории.

1.6. Проведение в установленном порядке работ по выявлению и изучению объектов археологического наследия, включая работы, имеющие целью поиск и изъятие археологических предметов (археологические полевые работы).

2. Запрещается:

2.1. Строительство объектов капитального строительства.

2.2. Возведение некапитальных строений, сооружений.

2.3. Размещение наземных устройств и сооружений инженерно-технического обеспечения: базовых станций сотовой связи, телевизионных и радиоантенн, вышек сотовой связи.

2.4. Проведение земляных, строительных, мелиоративных, хозяйственных работ, оказывающих негативное воздействие на объекты культурного наследия и их историческую среду и создающих угрозу экологической и пожарной безопасности, в том числе, приводящих к замусориванию территории:

а) использование строительных технологий, создающих динамические нагрузки;

б) складирование огнеопасных и взрывоопасных материалов;

в) размещение площадок для сбора твердых коммунальных отходов.

2.5. Проведение земляных работ без соблюдения требований в сфере охраны объектов археологического наследия.