

Система координат МСК-21					
Обозначение характерных точек границ	Координаты, м		Обозначение характерных точек границ	Координаты, м	
	X	Y		X	Y
ЧЗУ3					
9	405436,13	1244143,20	11	405437,13	1244144,20
10	405437,13	1244143,20	12	405436,13	1244144,20
Площадь 1 кв.м					
ЧЗУ4					
13	405464,07	1244145,06	15	405465,07	1244146,06
14	405465,07	1244145,06	16	405464,07	1244146,06
Площадь 1 кв.м					
ЧЗУ5					
17	405462,85	1244170,03	19	405463,85	1244171,03
18	405463,85	1244170,03	20	405462,85	1244171,03
Площадь 1 кв.м					
ЧЗУ6					
21	405461,69	1244194,01	23	405462,69	1244195,01
22	405462,69	1244194,01	24	405461,69	1244195,01
Площадь 1 кв.м					
ЧЗУ7					
25	405460,48	1244218,98	27	405461,48	1244219,98
26	405461,48	1244218,98	28	405460,48	1244219,98
Площадь 1 кв.м					
ЧЗУ8					
29	405459,22	1244244,95	31	405460,22	1244245,95
30	405460,22	1244244,95	32	405459,22	1244245,95
Площадь 1 кв.м					
ЧЗУ9					
33	405458,06	1244268,92	35	405459,06	1244269,92
34	405459,06	1244268,92	36	405458,06	1244269,92
Площадь 1 кв.м					
ЧЗУ10					
37	405456,89	1244292,89	39	405457,89	1244293,89
38	405457,89	1244292,89	40	405456,89	1244293,89
Площадь 1 кв.м					
ЧЗУ11					
41	405455,73	1244316,86	43	405456,73	1244317,86
42	405456,73	1244316,86	44	405455,73	1244317,86
Площадь 1 кв.м					
ЧЗУ12					
45	405455,52	1244341,83	47	405456,52	1244342,83
46	405456,52	1244341,83	48	405455,52	1244342,83
Площадь 1 кв.м					
ЧЗУ13					
49	405453,35	1244365,80	51	405454,35	1244366,80
50	405454,35	1244365,80	52	405453,35	1244366,80
Площадь 1 кв.м					
ЧЗУ14					
53	405452,09	1244391,77	55	405453,09	1244392,77
54	405453,09	1244391,77	56	405452,09	1244392,77
Площадь 1 кв.м					
ЧЗУ15					
57	405450,93	1244415,75	59	405451,93	1244416,75
58	405451,93	1244415,75	60	405450,93	1244416,75
Площадь 1 кв.м					
ЧЗУ16					
61	405449,72	1244440,72	63	405450,72	1244441,72
62	405450,72	1244440,72	64	405449,72	1244441,72
Площадь 1 кв.м					

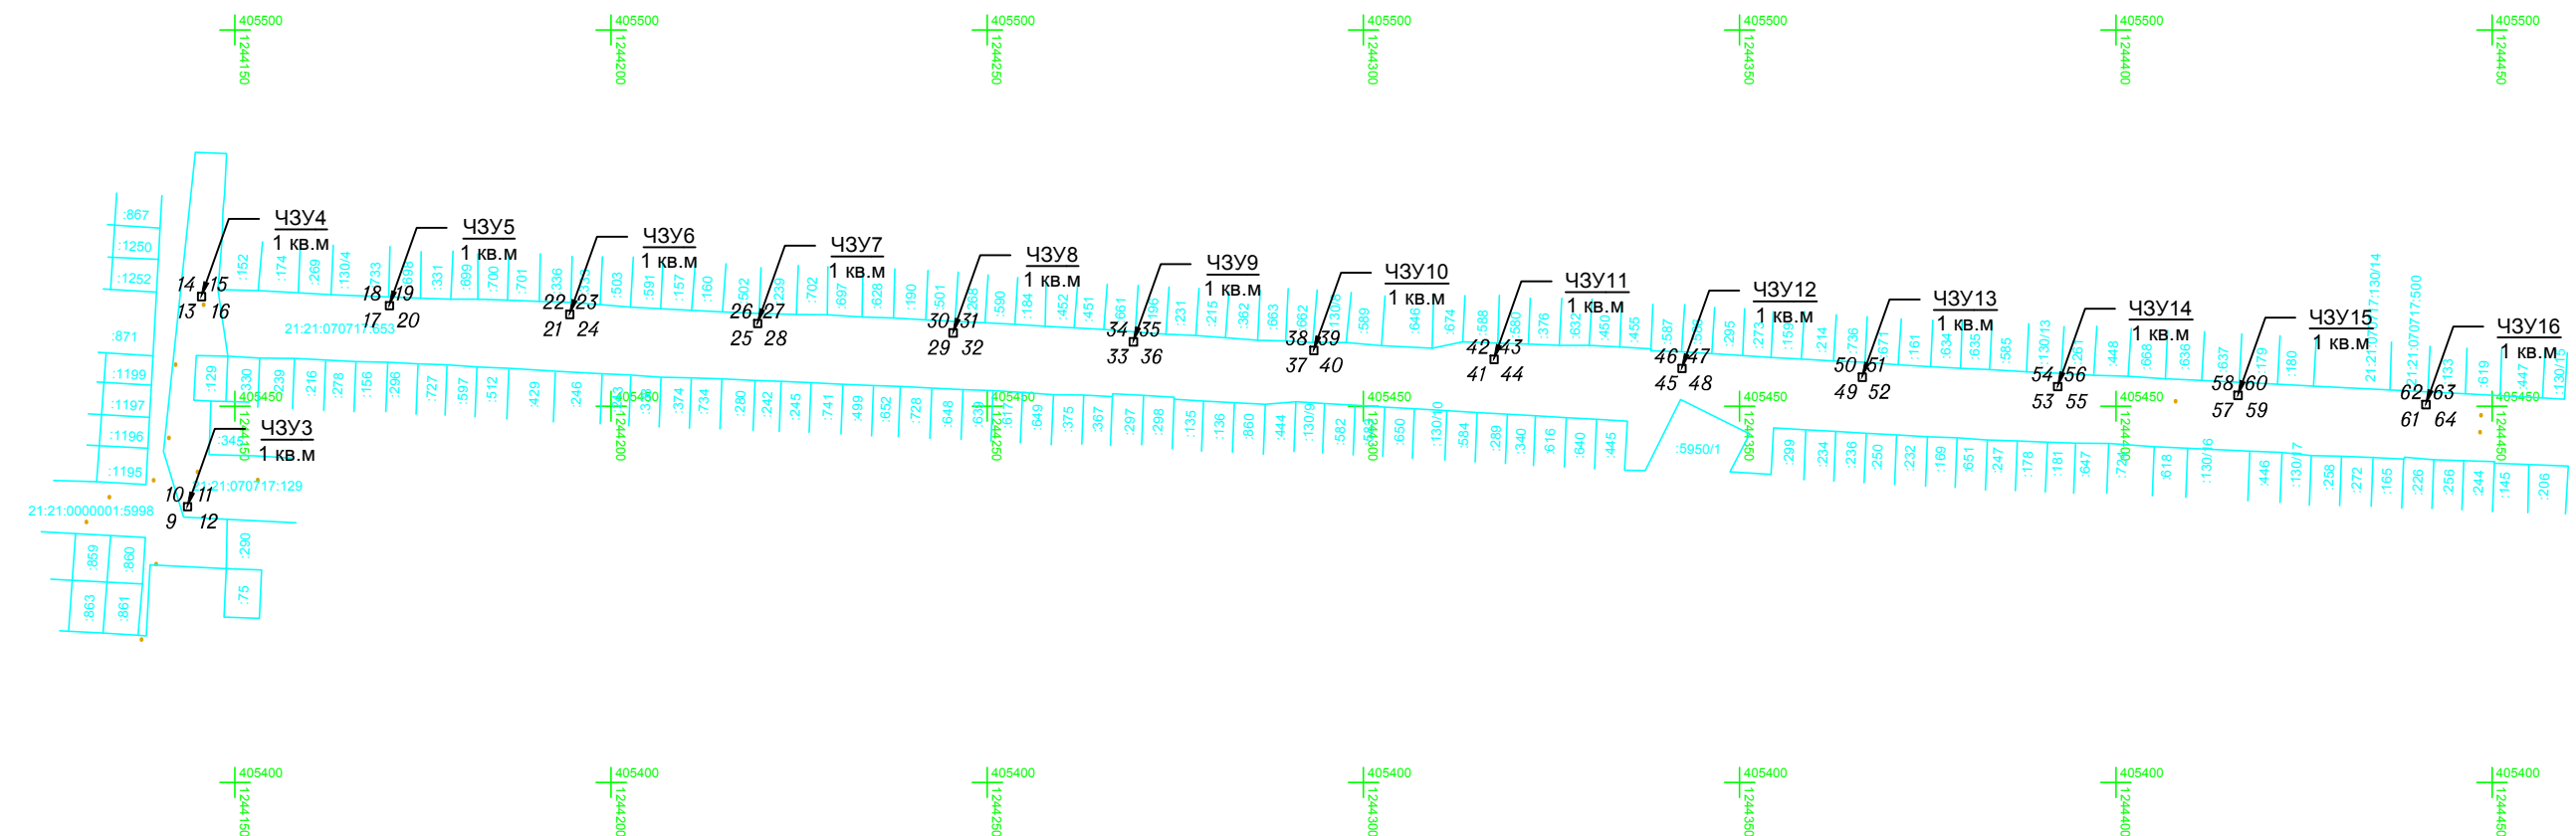


Схема границ земель или части земельного участка на кадастровом плане территории М 1:1000

- Условные обозначения:
- - граница территории, образуемой для установки опор 0,4 кВ;
 - 1,2,3,4,5,6 - характерные точка границы;
 - 21:01:021101:47 - номер кадастрового участка;
 - чзу1, чзу2, чзу3 - обозначение территории, образуемой для размещения опор 0,4 кВ;
 - граница земельного участка, учтенная в ЕГРН

Взам. инв. №
Подпись и дата
Инв. № подл.

ИЗМ.	КОЛ.УЧ.	ЛИСТ	№ ДОК.	ПОДПИСЬ	ДАТА	17-22/22-ЭС			
						Филиал ПАО "РОССЕТИ ВОЛГА" - "ЧУВАШЭНЕРГО"			
Нач. ОКП	Лисин			<i>Лисин</i>	04.22	Строительство ВЛЗ-10 кВ, ВЛИ-0,4 кВ, ТП-10/0,4 кВ для электроснабжения гаража по адресу: Чувашская Республика, Чебоксарский район, д. Юраково, ул. Верхняя, д.58, бокс 157	СТАДИЯ	ЛИСТ	ЛИСТОВ
							Р	1	1
Разработал	Лисин			<i>Лисин</i>	04.22	Схема границ земель или части земельного участка на кадастровом плане территории	филиал "Чувашэнерго" ОКП г. Чебоксары 2022 г.		