
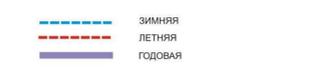


Чувашская Республика  
Чебоксарский район  
Акулевское сельское поселение  
КАРТА ГРАДОСТРОИТЕЛЬНОГО ЗОНИРОВАНИЯ

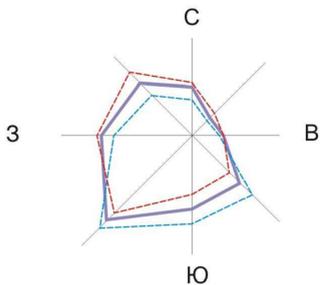

- Границы:**
- МО - Акулевское сельское поселение
  - населенных пунктов
  - дорог, улично-дорожной сети


- Жилые зоны:**
- Ж-2** Зона застройки индивидуальными жилыми домами
- Общественно-деловые зоны:**
- О-1** Зона общественно-делового назначения
- Зоны транспортной и инженерной инфраструктуры:**
- И-1** Зона инженерной инфраструктуры
- Зоны сельскохозяйственного использования:**
- СХ-2** Зона размещения сельскохозяйственных предприятий
- Зоны специального назначения:**
- СП-1** Зона специального назначения, связанная с захоронениями
- Рекреационные зоны:**
- Р-1** зона рекреационного назначения

Территории, для которых градостроительные регламенты не устанавливаются

- Л** Земли лесного фонда
- В** Земли, покрытые поверхностными водами
- СХ-1** Сельскохозяйственные угодья из состава земель сельскохозяйственного назначения
- ОХ** Зона особо охраняемых природных территорий

Зоны с особыми условиями использования территорий:

- санитарно-защитная зона
- охранная зона
- водоохранная зона
- I пояс зоны санитарной охраны источников водоснабжения
- приаэродромная территория аэродрома Чебоксары (подзона 3, подзона 5)
- приаэродромная территория аэродрома Чебоксары (подзона 4)
- приаэродромная территория аэродрома Чебоксары (подзона 6)

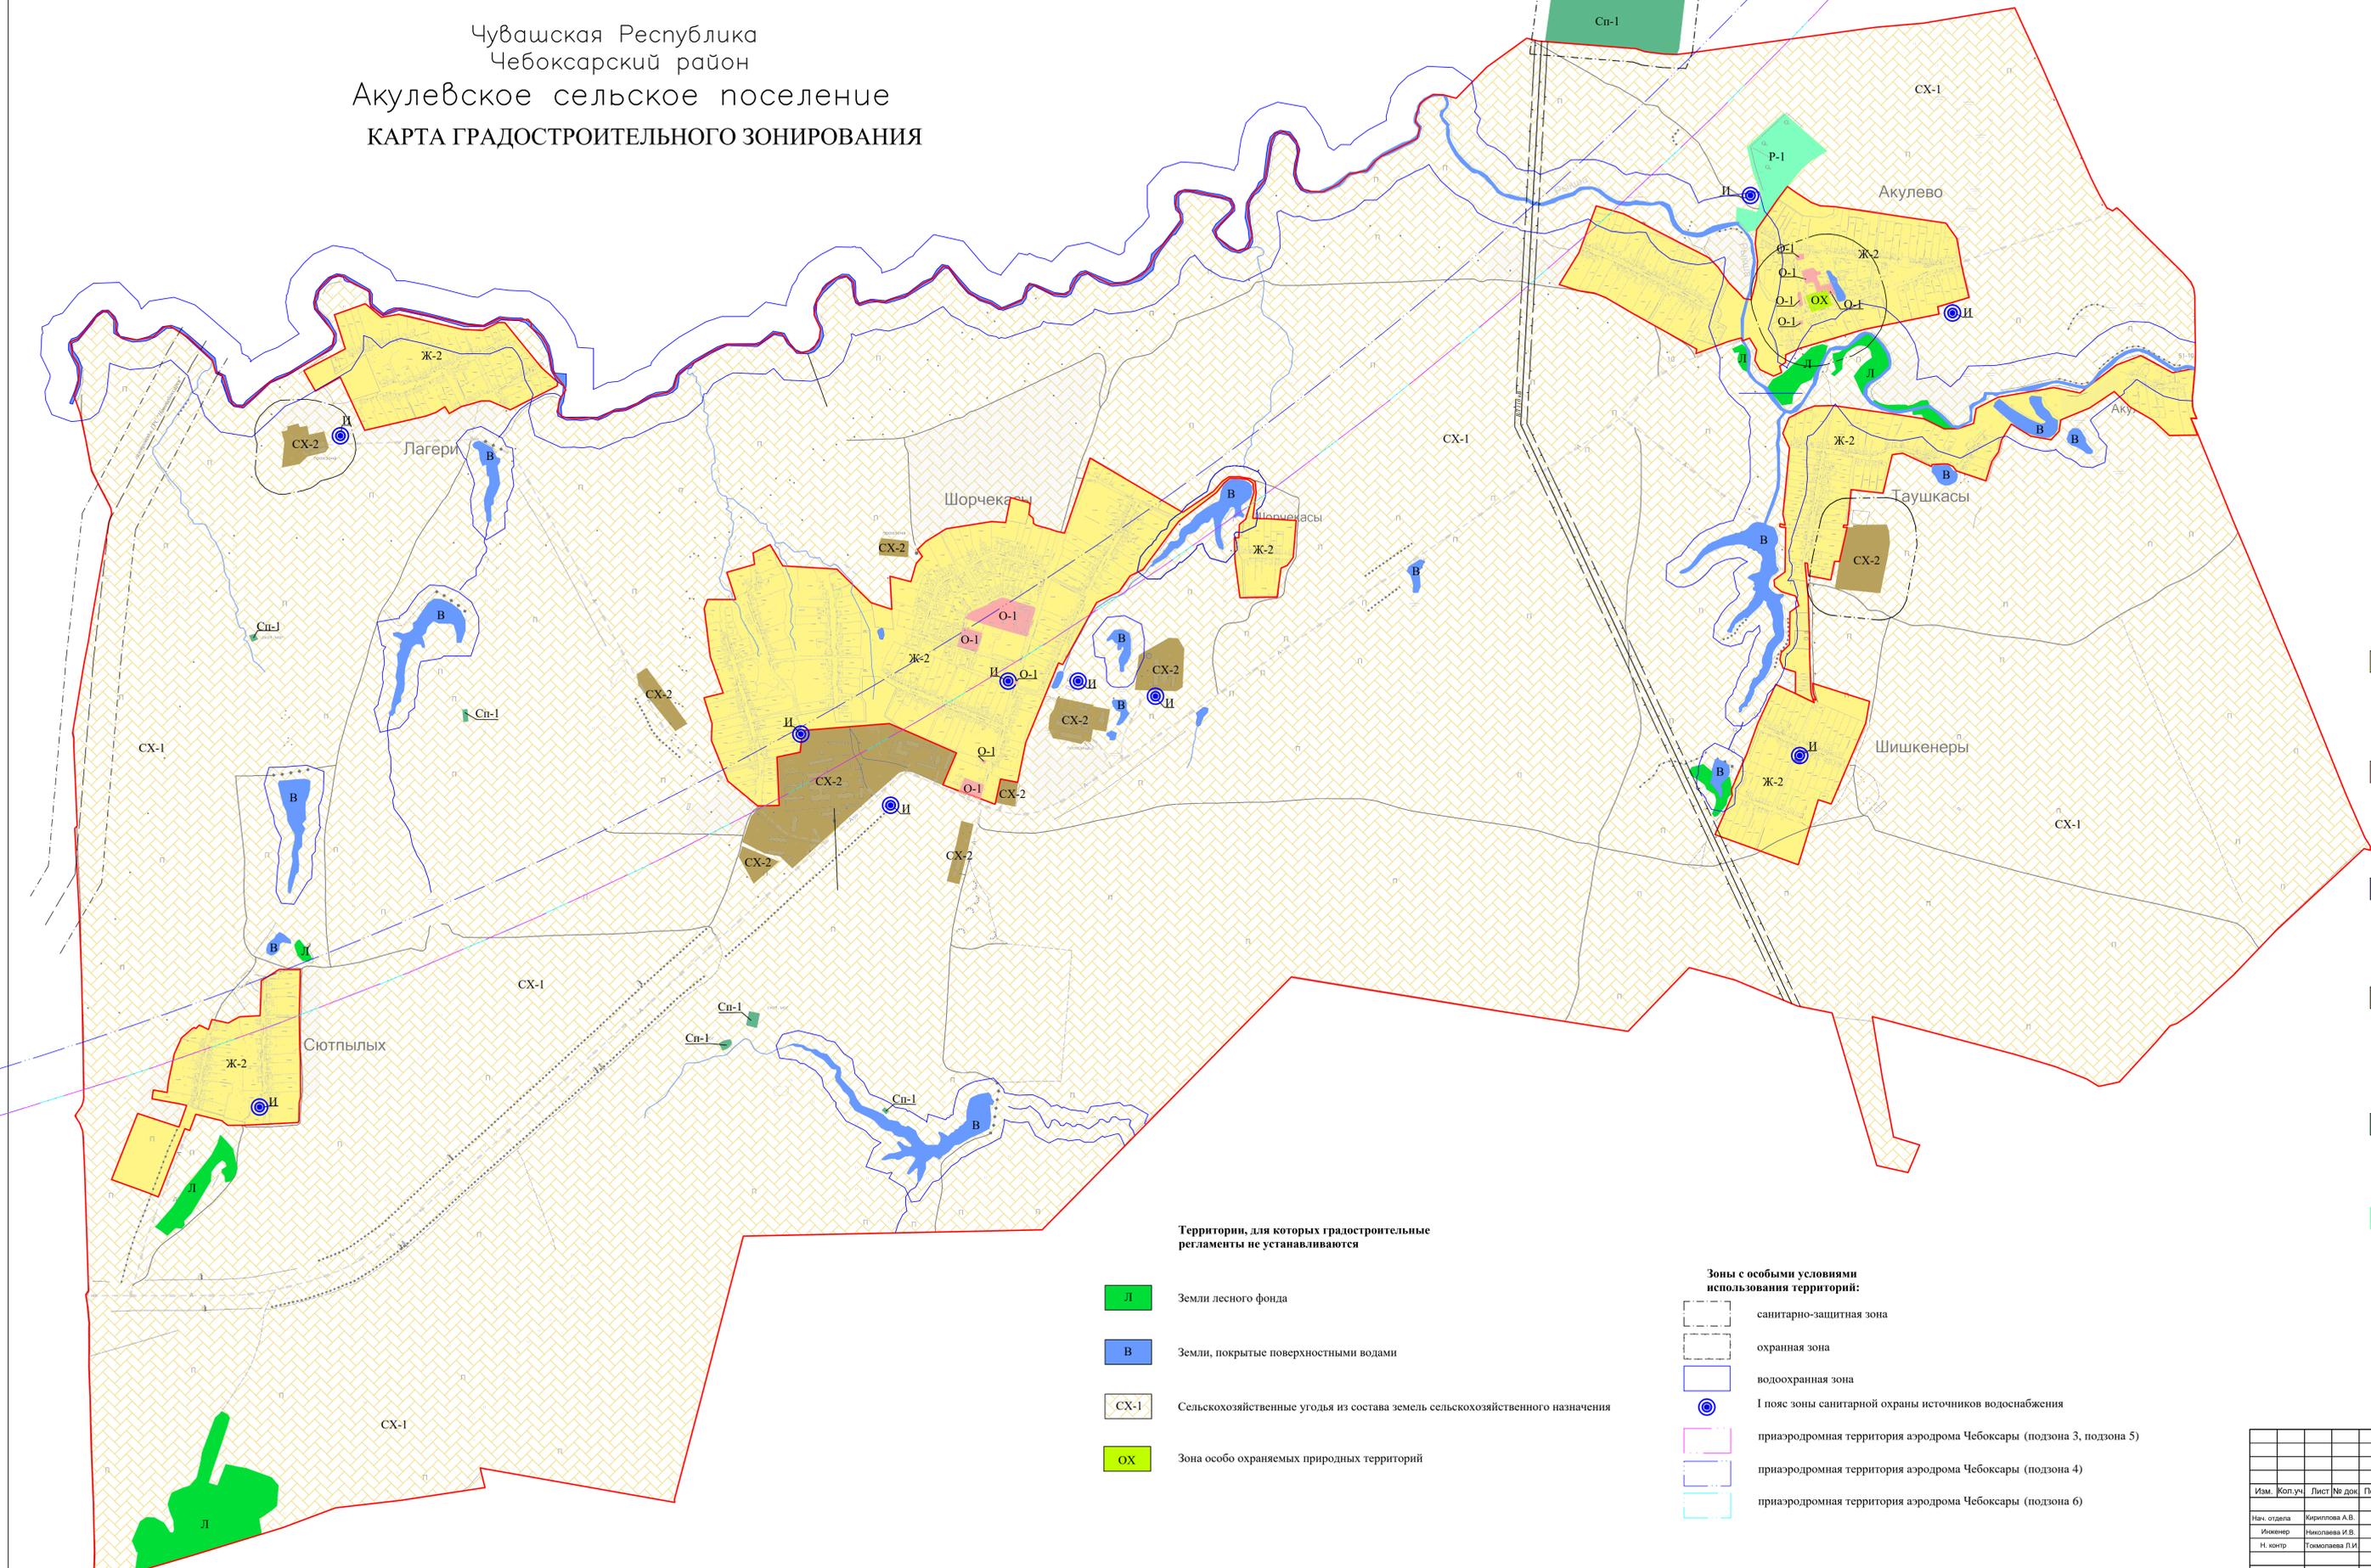

Изм.						Коп.уч.						Лист № док.						Подпись						Дата					
Акулевское сельское поселение Чебоксарского района Чувашской Республики																													
Правила землепользования и застройки Акулевского сельского поселения Чебоксарского района Чувашской Республики												Стадия			Лист			Листов											
Карта градостроительного зонирования												1			1														
Масштаб 1:10000												ООО НПП "Инженер"																	