


Тротуары слева		ширина 1,0м материал асфальтобетон 0-980
Дорожные ограждения и направляющие устройства слева		
Дорожные ограждения и направляющие устройства на осевой		
Горизонтальная дорожная разметка слева	2-я от осевой	
Элементы дороги в плане		980
Элементы дороги в продольном профиле	$i=20\%$	980

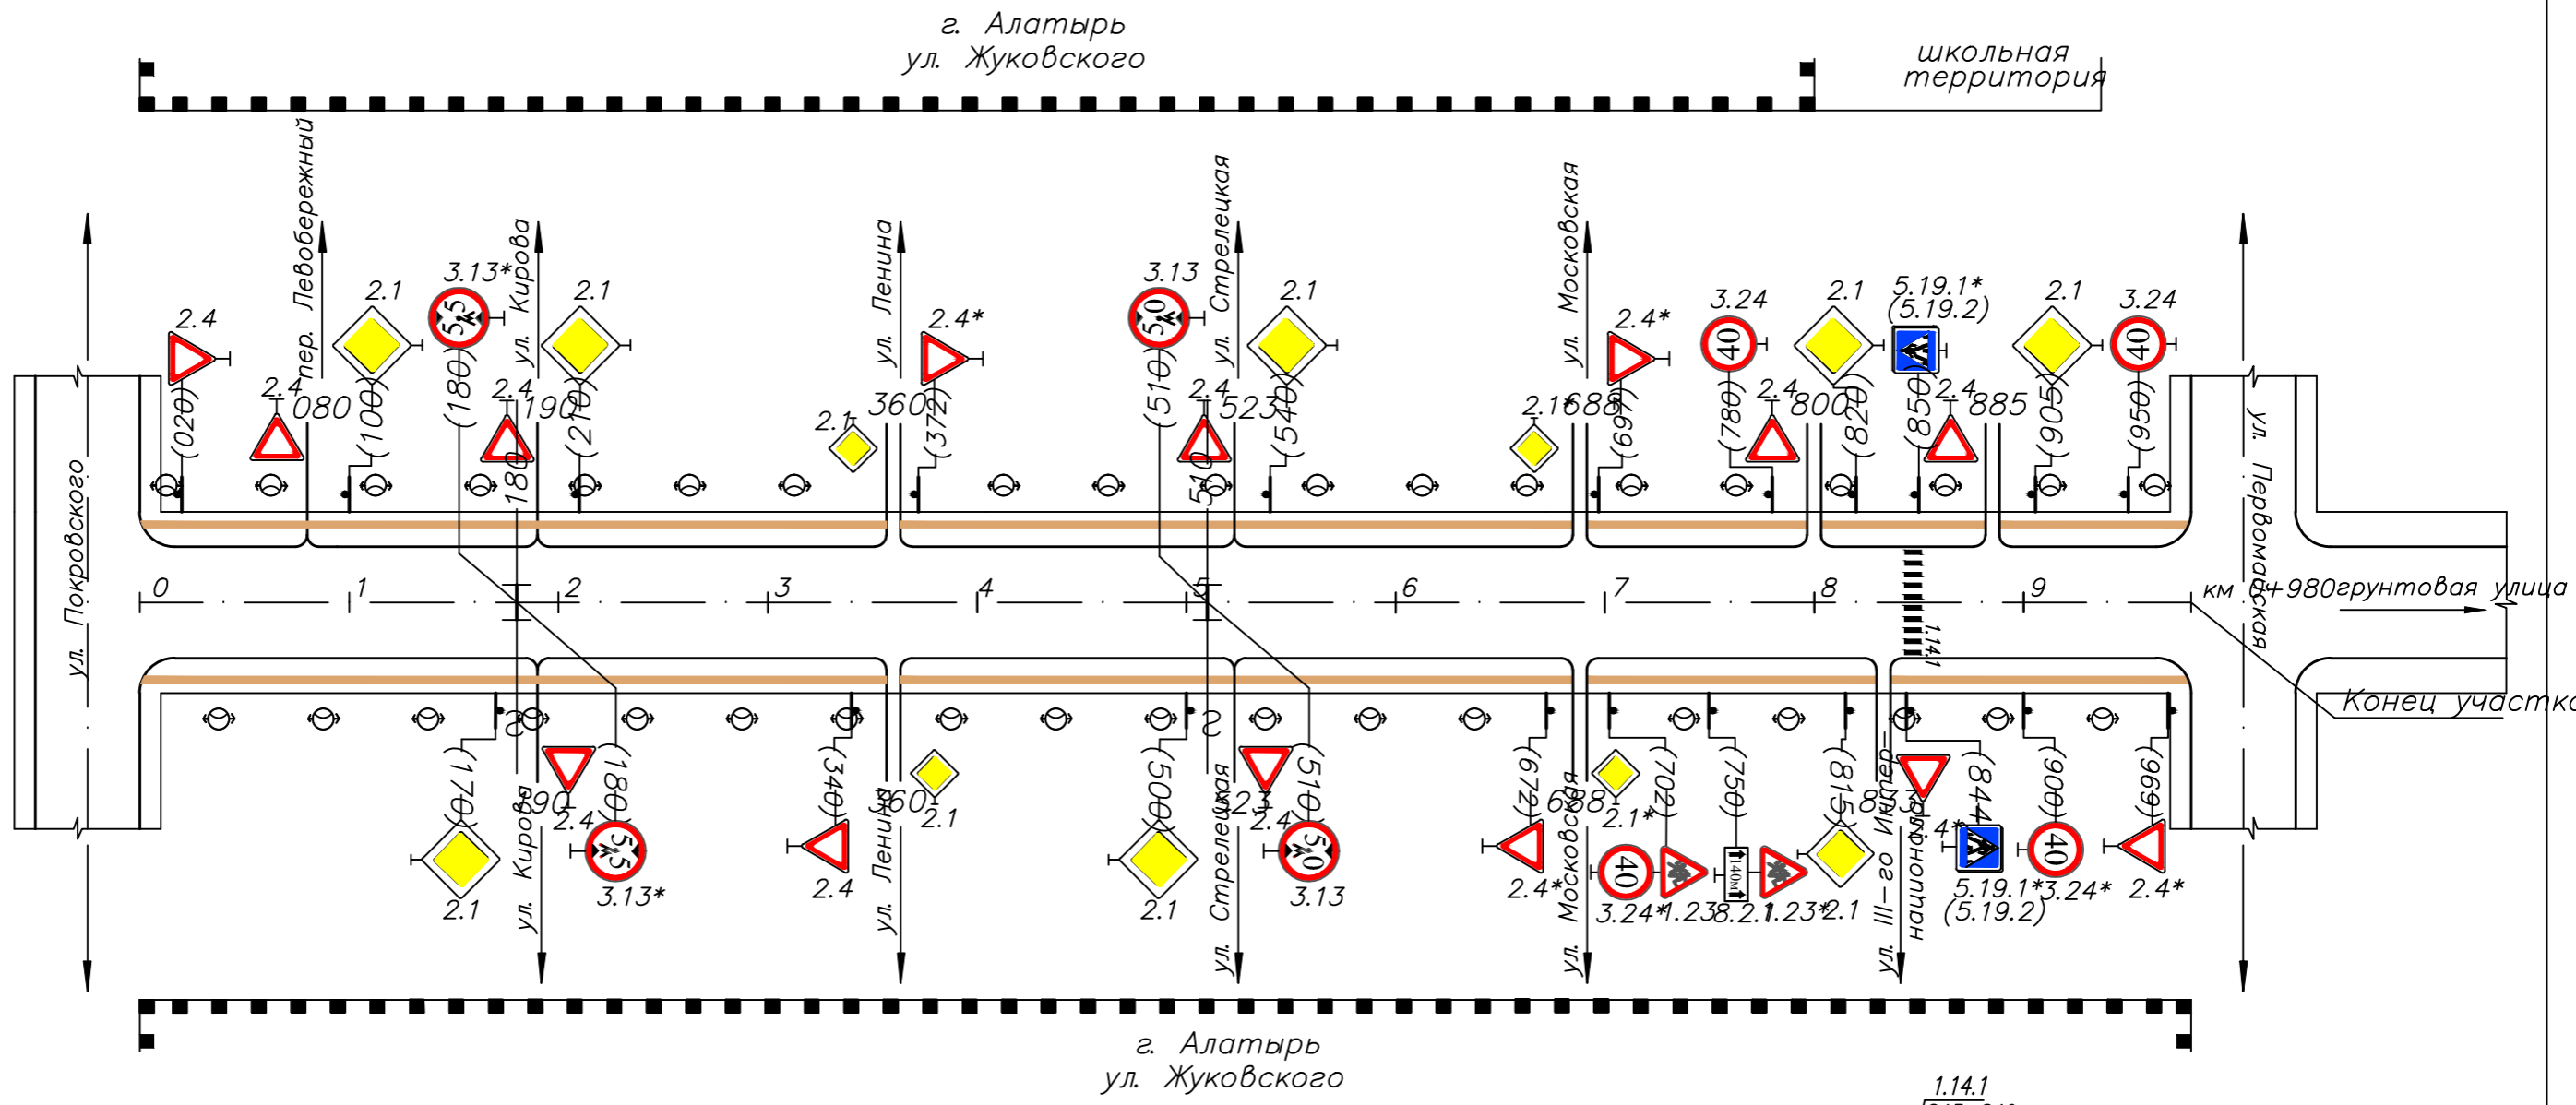

г. Алатырь
ул. Жуковского

1.14.1
845-849

ширина 1,0м материал асфальтобетон 0-980

Взам. инв. N

Инв. N год	
Подпись и дата	

Горизонтальная дорожная разметка справа	Осевая	
	1-я от осевой	
Дорожные ограждения и направляющие устройства справа	2-я от осевой	
	Тротуары справа	ширина 1,0м материал асфальтобетон 0-980