


Тротуары слева	ширина 15 м ц/б плиты 0-336	ширина 2,0 м ж/б плиты 336-442	ширина 15 м ж/б плиты 442-600
Дорожные ограждения и направляющие устройства слева			
Дорожные ограждения и направляющие устройства на осевой			
Горизонтальная дорожная разметка слева	1-я от осевой		
	2-я от осевой		
Элементы дороги в плане			
Элементы дороги в продольном профиле	$i=10\%$	442	$i=15\%$
			113
			$i=10\%$

ул. Горшенина

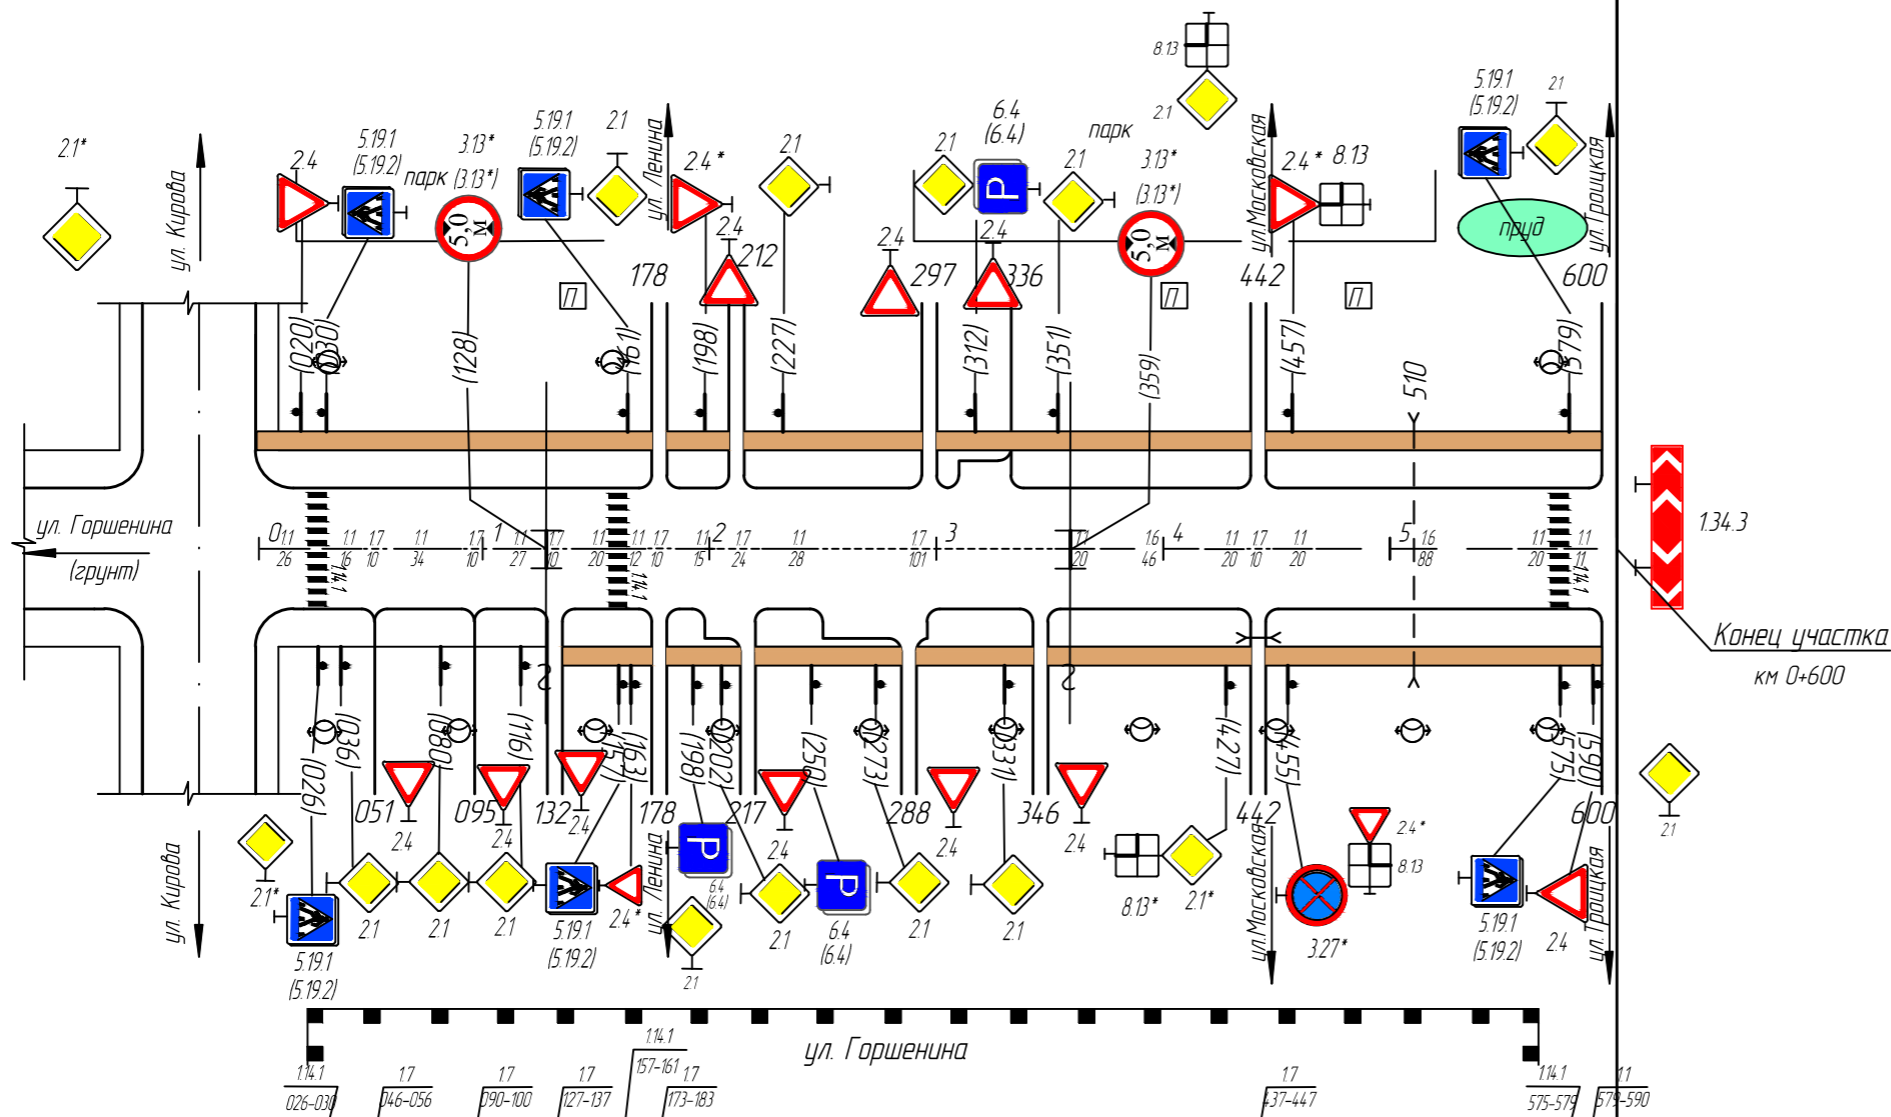

Взам.инв.№
Полн.и.дата
Инв.№под

Горизонтальная дорожная разметка справа	Осевая линия	11 0-026	11 030-046	11 056-090	11 100-127	11 137-157	11 161-173	11 173-183	17 198-222	11 222-250	17 250-351	11 357-371	16 371-417	11 417-437	11 447-467	16 467-555	11 555-575	11 575-590
	1-я от осевой																	
	2-я от осевой																	
Дорожные ограждения и направляющие устройства справа																		
Тротуары справа	ширина 15 м асфальтобетон 132-600																	