


Тротуары слева	ширина 15 м друсчатка 0-127	ширина 15 м ж/б плиты 127-160	ширина 15 м асфальтобетон 160-400
Дорожные ограждения и направляющие устройства слева			
Дорожные ограждения и направляющие устройства на осевой			
Горизонтальная дорожная разметка слева	1-я от осевой		
	2-я от осевой		
Элементы дороги в плане			
Элементы дороги в продольном профиле	400 $i = 10\%$		

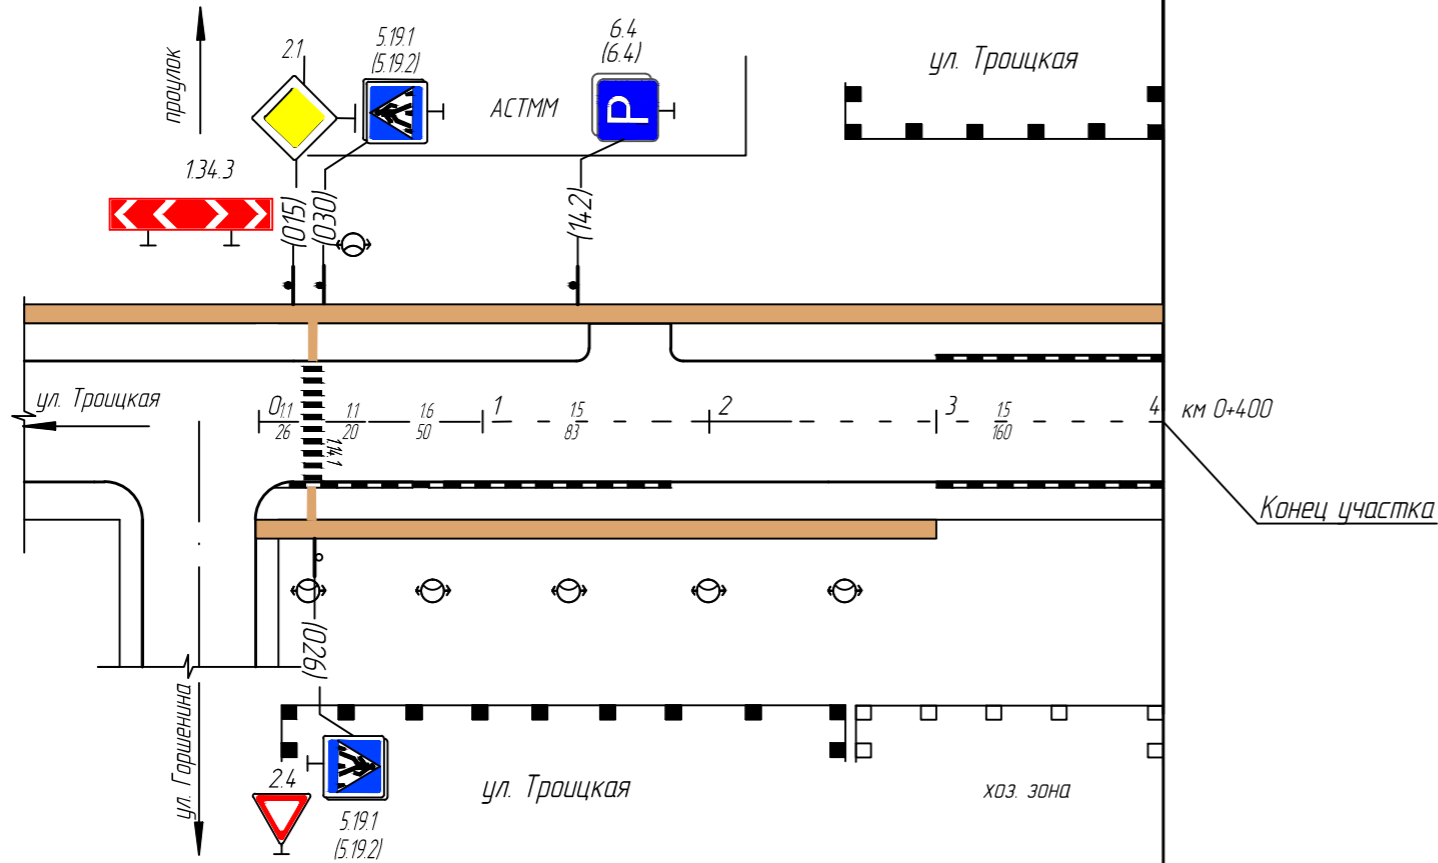

Взам. инв. №
Подпись и дата
Инв. №

Горизонтальная дорожная разметка справа	Осевая линия	11 0-026	11 030-050	16 050-100	15 100-183	15 240-400
	1-я от осевой					
	2-я от осевой					
Дорожные ограждения и направляющие устройства справа						
Тротуары справа	ширина 15 м друсчатка 0-300					