


Тротуары слева	ширина 15 м асфальтобетон 0-787	
Дорожные ограждения и направляющие устройства слева		
Дорожные ограждения и направляющие устройства на осевой		
Горизонтальная дорожная разметка слева	1-я от осевой	
	2-я от осевой	
Элементы дороги в плане	172 R-23 R-35 195 322 R-35 R-36 337 596 R-40 613 677 R-45 R-60 692	
Элементы дороги в продольном профиле	i=-4.0% 181 i=-10% 322 i=-7% 391 i=-3% 692 i=2% 740 i=5% 787	

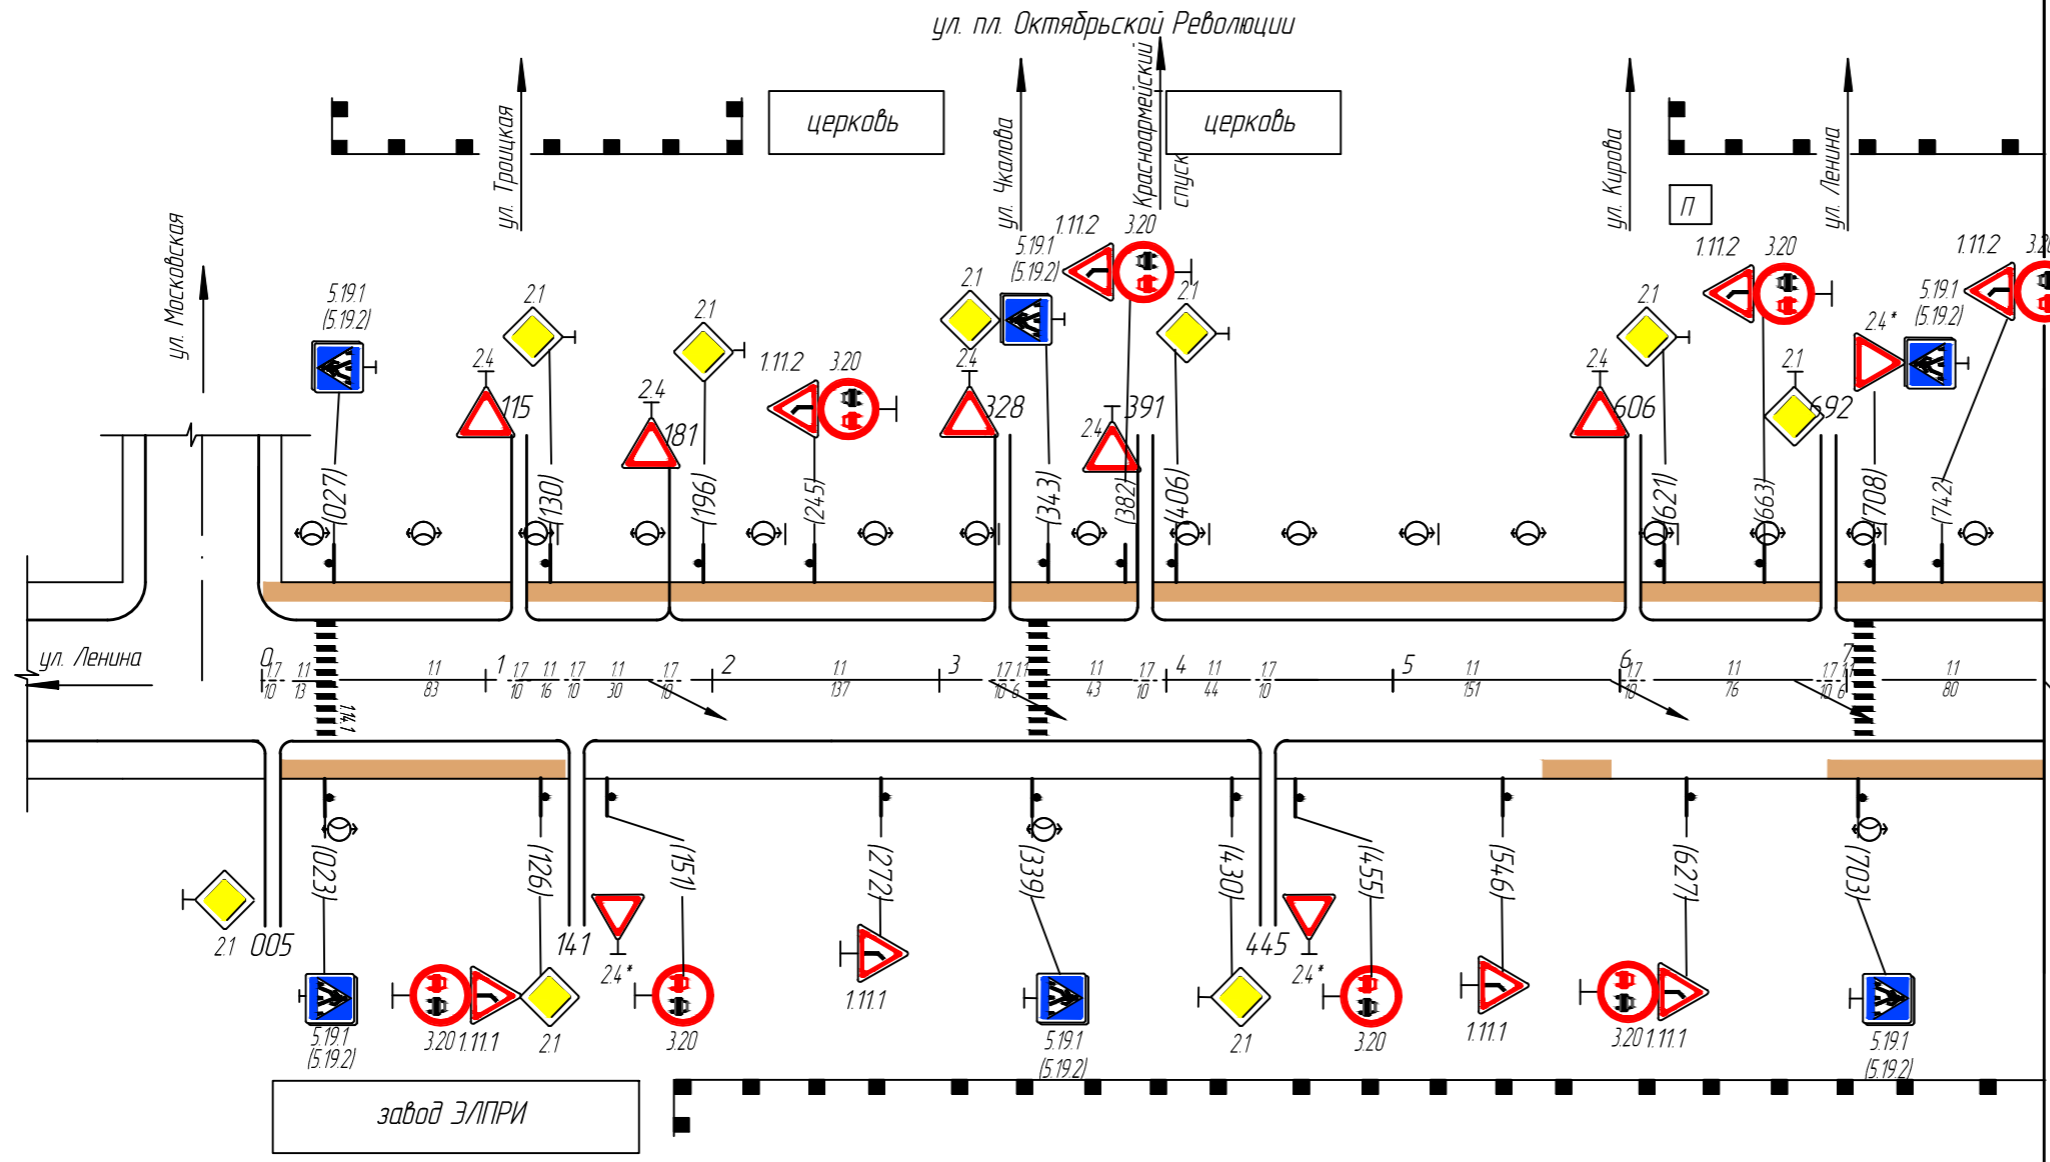

км 0+787  
Конец участка

Взам.инв.№ Паспорт и дата Инв.№ под

Горизонтальная дорожная разметка справа	Осевая линия	17 0-0/0 11 023-027 17 110-120 17 136-146 17 176-186 17 323-333 11 339-343 17 386-396 17 440-450 17 607-617 17 687-697 11 703-707
	1-я от осевой	11 010-023 11 027-110 11 120-136 11 146-176 11 186-323 11 333-339 11 343-386 11 396-440 11 450-601 11 611-687 11 697-703 11 707-787
Дорожные ограждения и направляющие устройства справа		
Тротуары справа	ширина 15 м асфальтобетон 0-135	
	ширина 15 м асфальтобетон 666-596	
	ширина 15 м асфальтобетон 692-787	