


| | | |
|---|--------------------------------|--|
| Тротуары слева | | |
| Дорожные ограждения и направляющие устройства слева | | |
| Дорожные ограждения и направляющие устройства на осевой | | |
| Горизонтальная дорожная разметка слева | 1-я от осевой 2-я от осевой | |
| Элементы дороги в плане | | |
| Элементы дороги в продольном профиле | | |

ул. Явлейский тракт


дачи

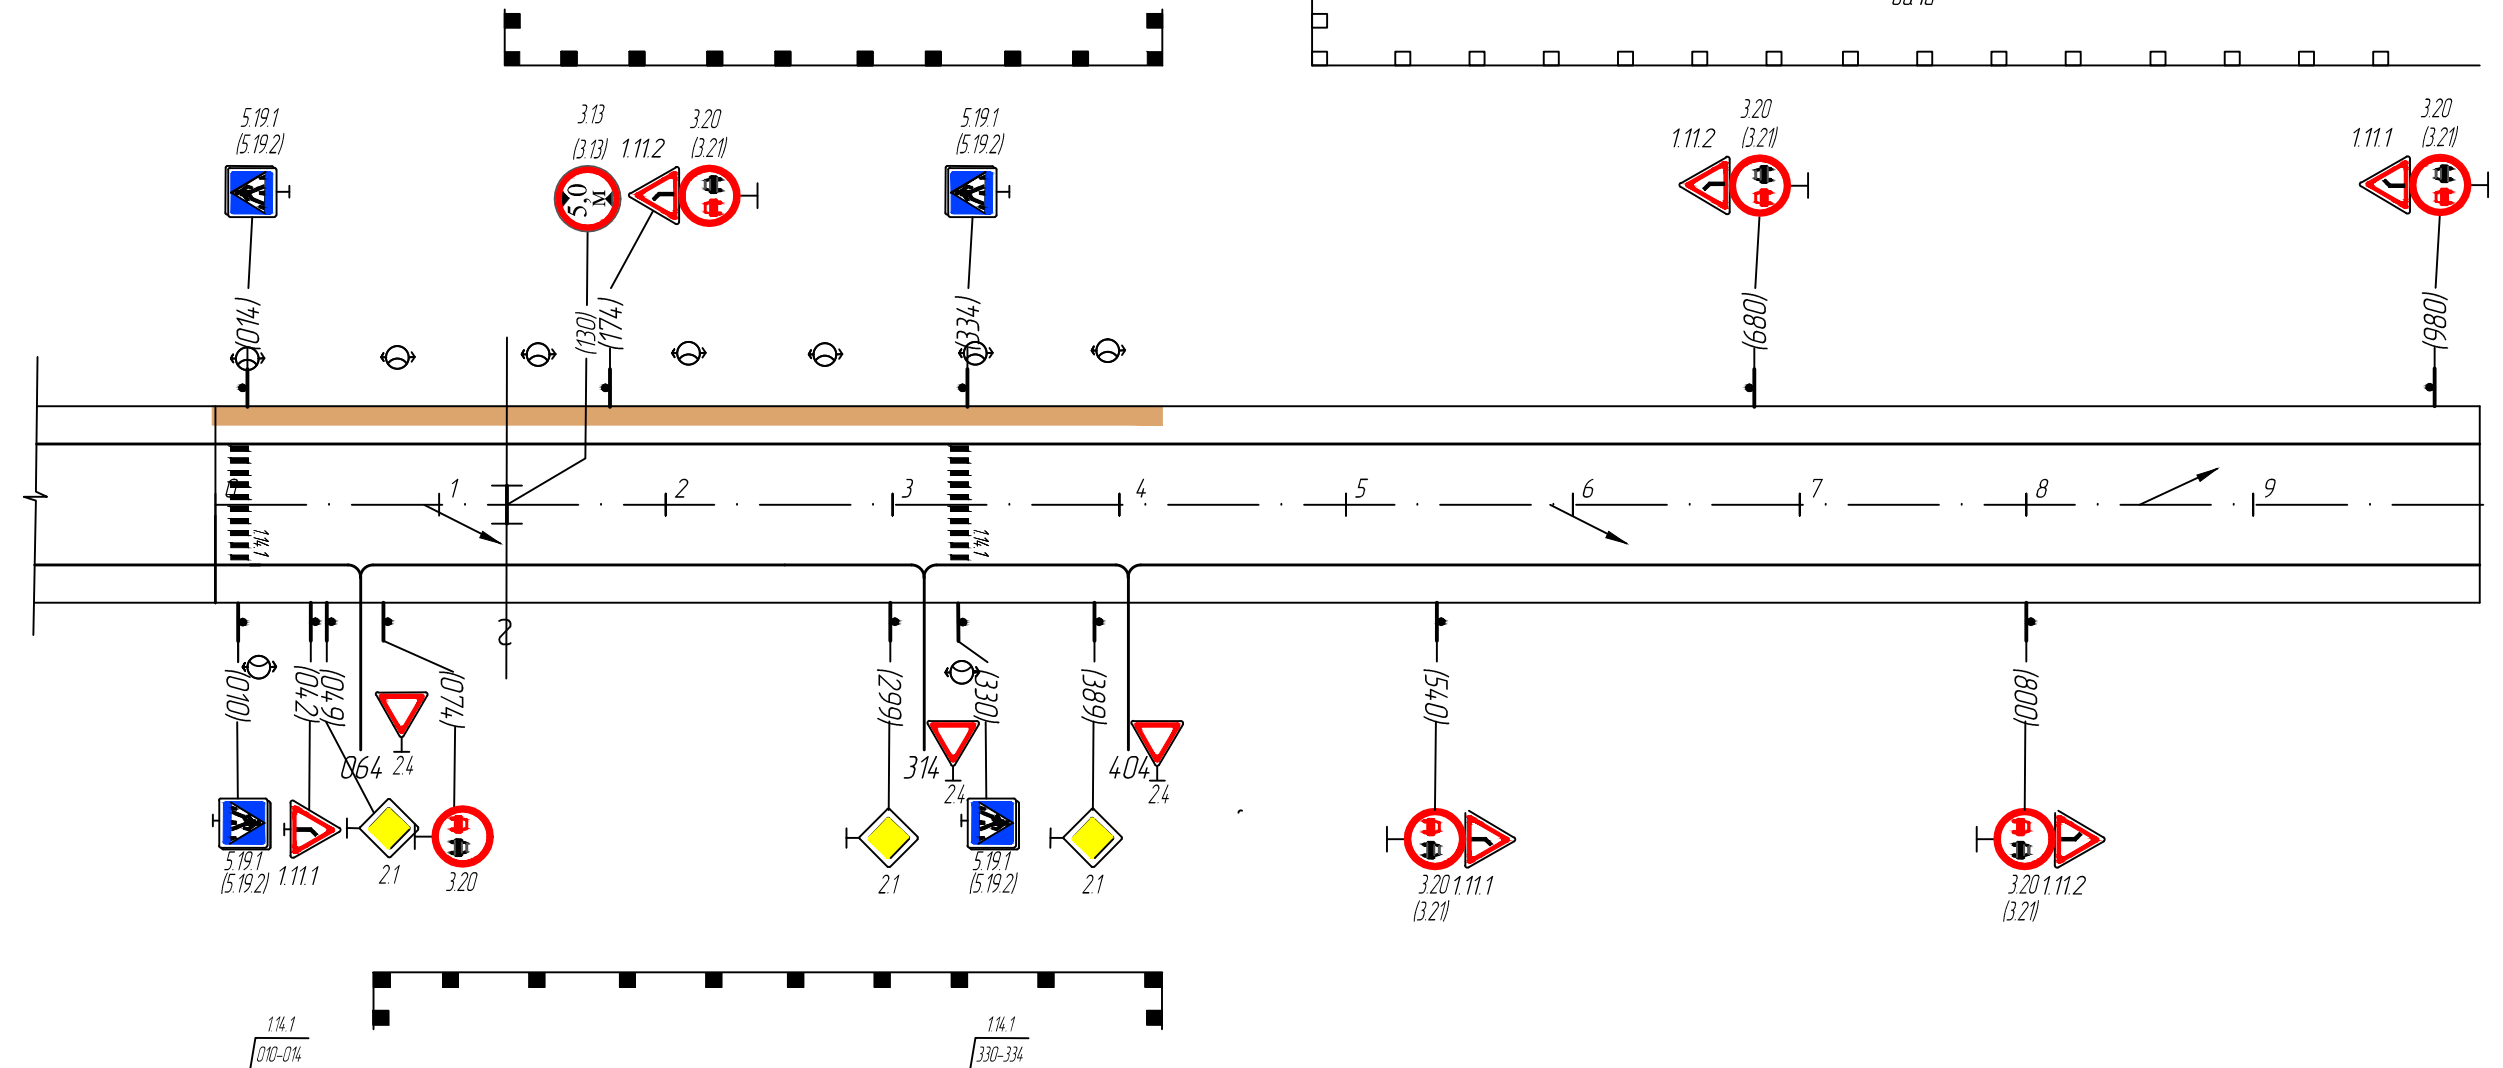

| | | | | | |
|--|----------------|-----------------|---|--|--|
| Имя Исполнителя | Подпись и дата | Взам.инж.М | Горизонтальная дорожная разметка справа | | |
| | | | Осевая линия | | |
| | | | 1-я от осевой | | |
| Дорожные ограждения и направляющие устройства справа | | Тротуары справа | | | |

| | | |
|---|--------------------------------|--|
| Тротуары слева | | |
| Дорожные ограждения и направляющие устройства слева | | |
| Дорожные ограждения и направляющие устройства на осевой | | |
| Горизонтальная дорожная разметка слева | 1-я от осевой 2-я от осевой | |
| Элементы дороги в плане | | |
| Элементы дороги в продольном профиле | | |

дачи

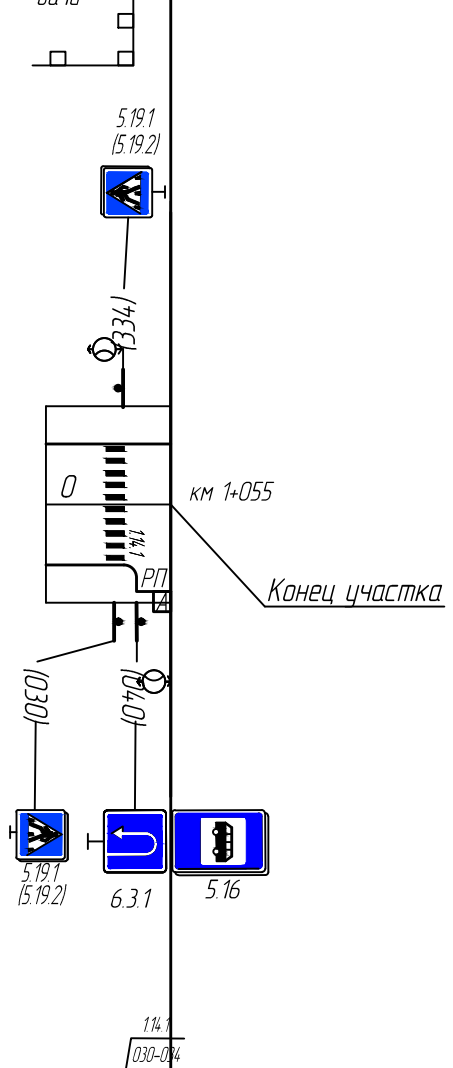

| | | | | | |
|--|----------------|-----------------|---|--|--|
| Имя Исполнителя | Подпись и дата | Взам.инж.М | Горизонтальная дорожная разметка справа | | |
| | | | Осевая линия | | |
| | | | 1-я от осевой | | |
| Дорожные ограждения и направляющие устройства справа | | Тротуары справа | | | |

Примечание :
Начало участка соответствует концу участка по улице Шаумяна 0 + 400