


Тротуары слева		
Дорожные ограждения и направляющие устройства слева		ширина 1,0м материал асфальтобетон 0-900
Дорожные ограждения и направляющие устройства на осевой		
Горизонтальная разметка осевой		
Горизонтальная разметка 2-я от осевой		
Элементы дороги в плане		900
Элементы дороги в продольном профиле	$i=20\%$	900

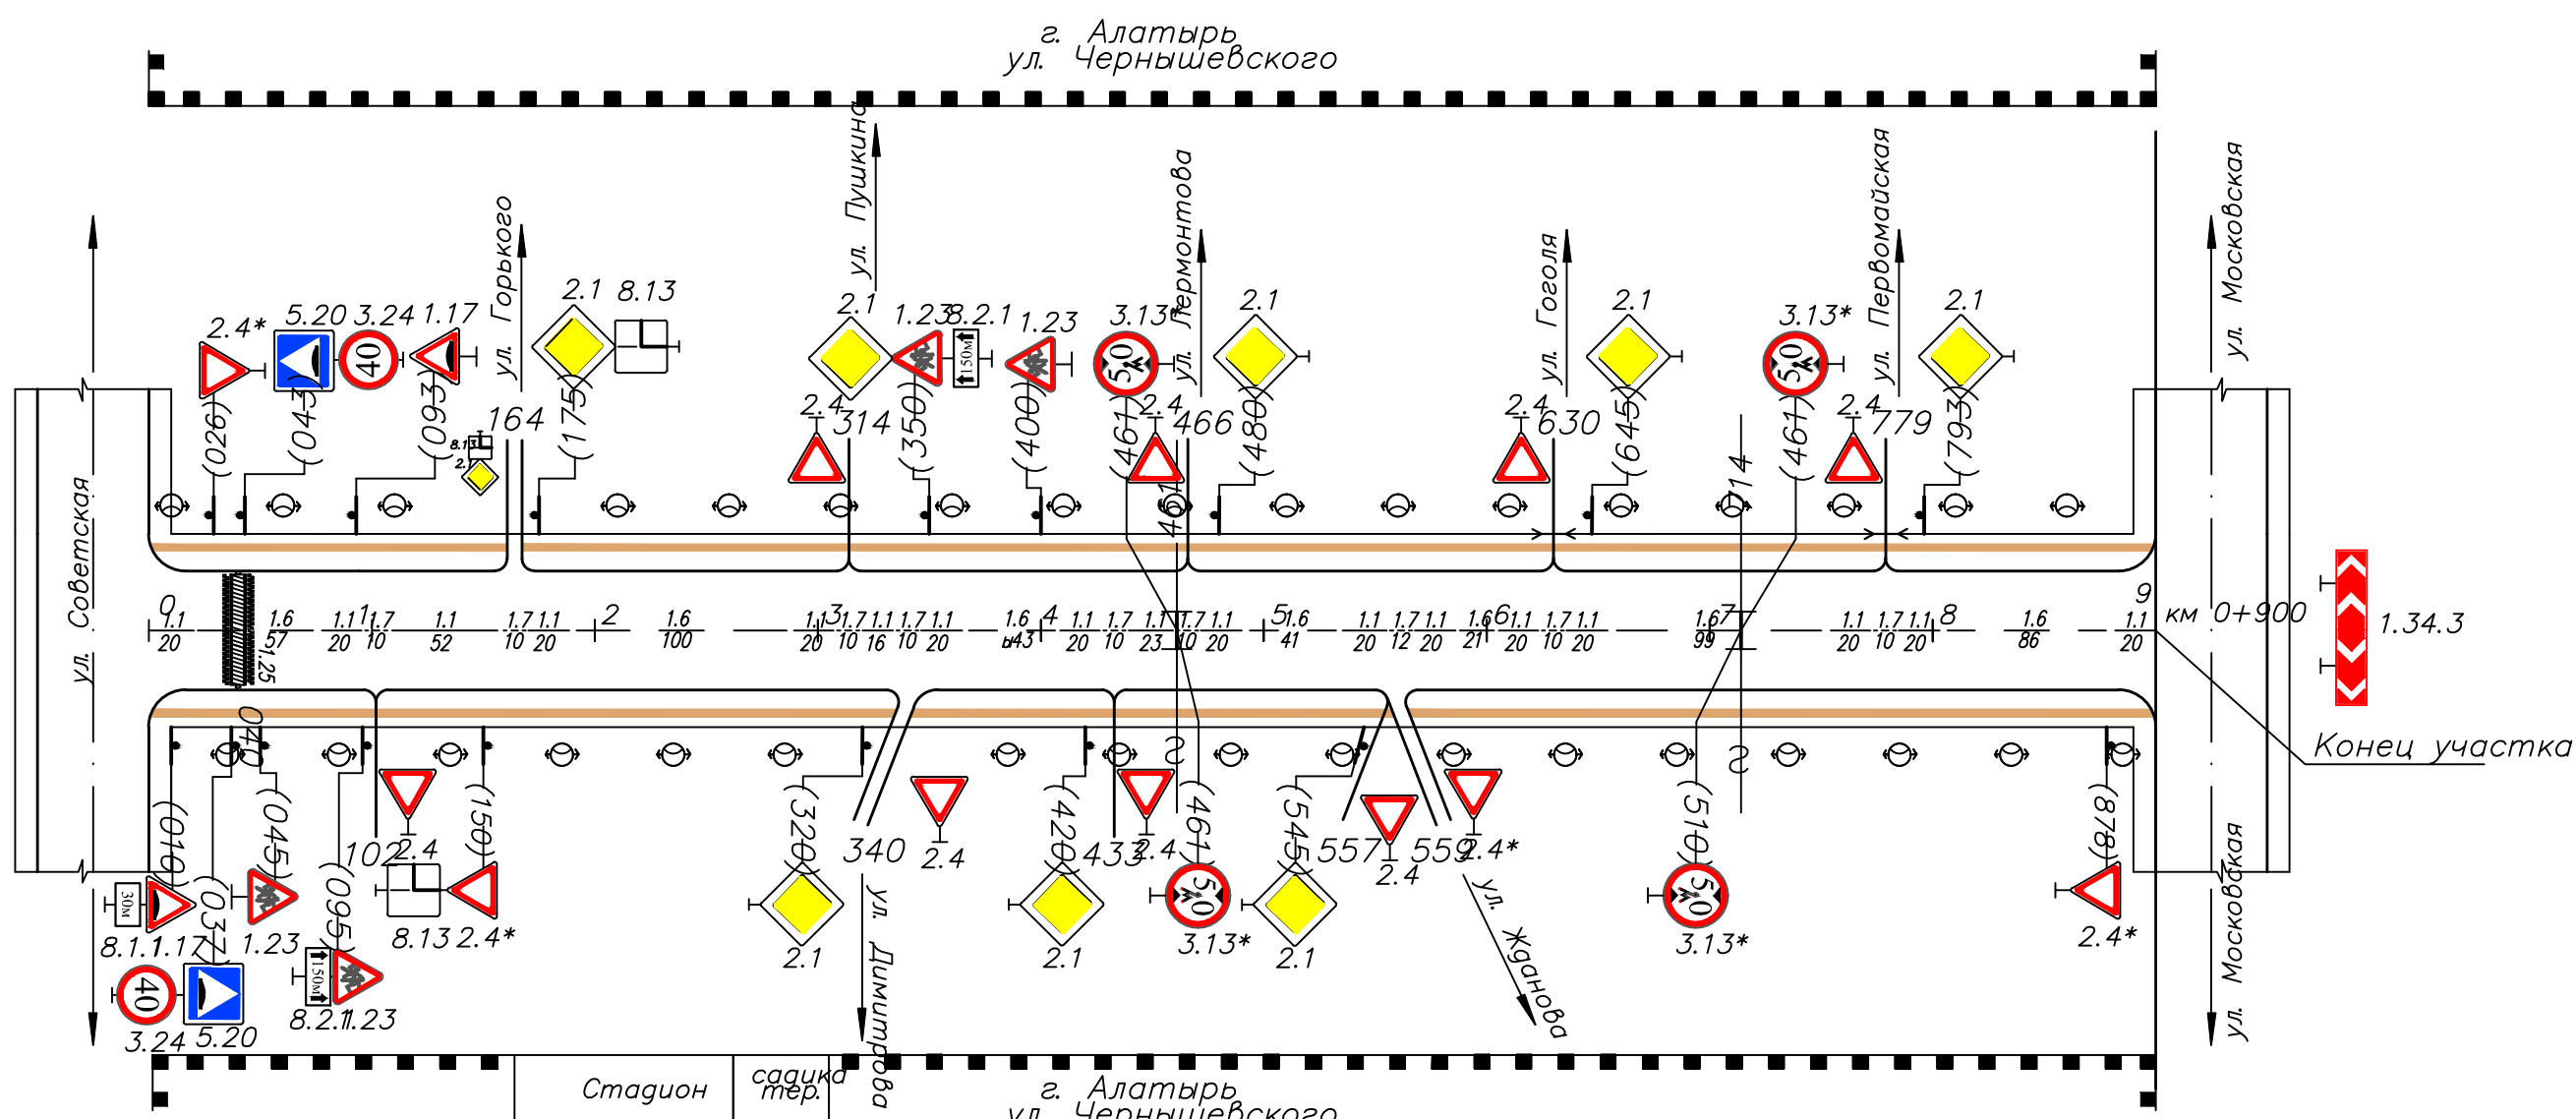

Взам. инв.Н

Инв.№год	Подпись и дата
----------	----------------

Горизонтальная разметка справа	Осевая линия	0-020	020-077	077-097	097-107	107-159	159-169	169-189	189-289	289-309	309-335	335-355	355-408	408-438	438-471	471-491	491-532	532-552	552-584	584-605	605-625	625-655	655-754	754-774	774-804	804-890	890-900
	1-я от осевой	1.25	037-043																1.6	584-605							
Дорожные ограждения и направляющие устройства справа	Тротуары справа																										

ширина 1,0м материал асфальтобетон 0-900