


|   |  |
|---|--|
| Тротуары слева  | ширина 1,5м материал асфальтобетон 0-580 |
| Дорожные ограждения и направляющие устройства слева     |  |
| Дорожные ограждения и направляющие устройства на осевой |  |
| Горизонтальная дорожная разметка слева                  | 2-я от осевой                            |
| Элементы дороги в плане                                 | 580                                      |
| Элементы дороги в продольном профиле                    | $i=20\%$ 100 $i=12\%$ 215 $i=20\%$ 580   |

г. Алатырь ул. Калинина

ГСК

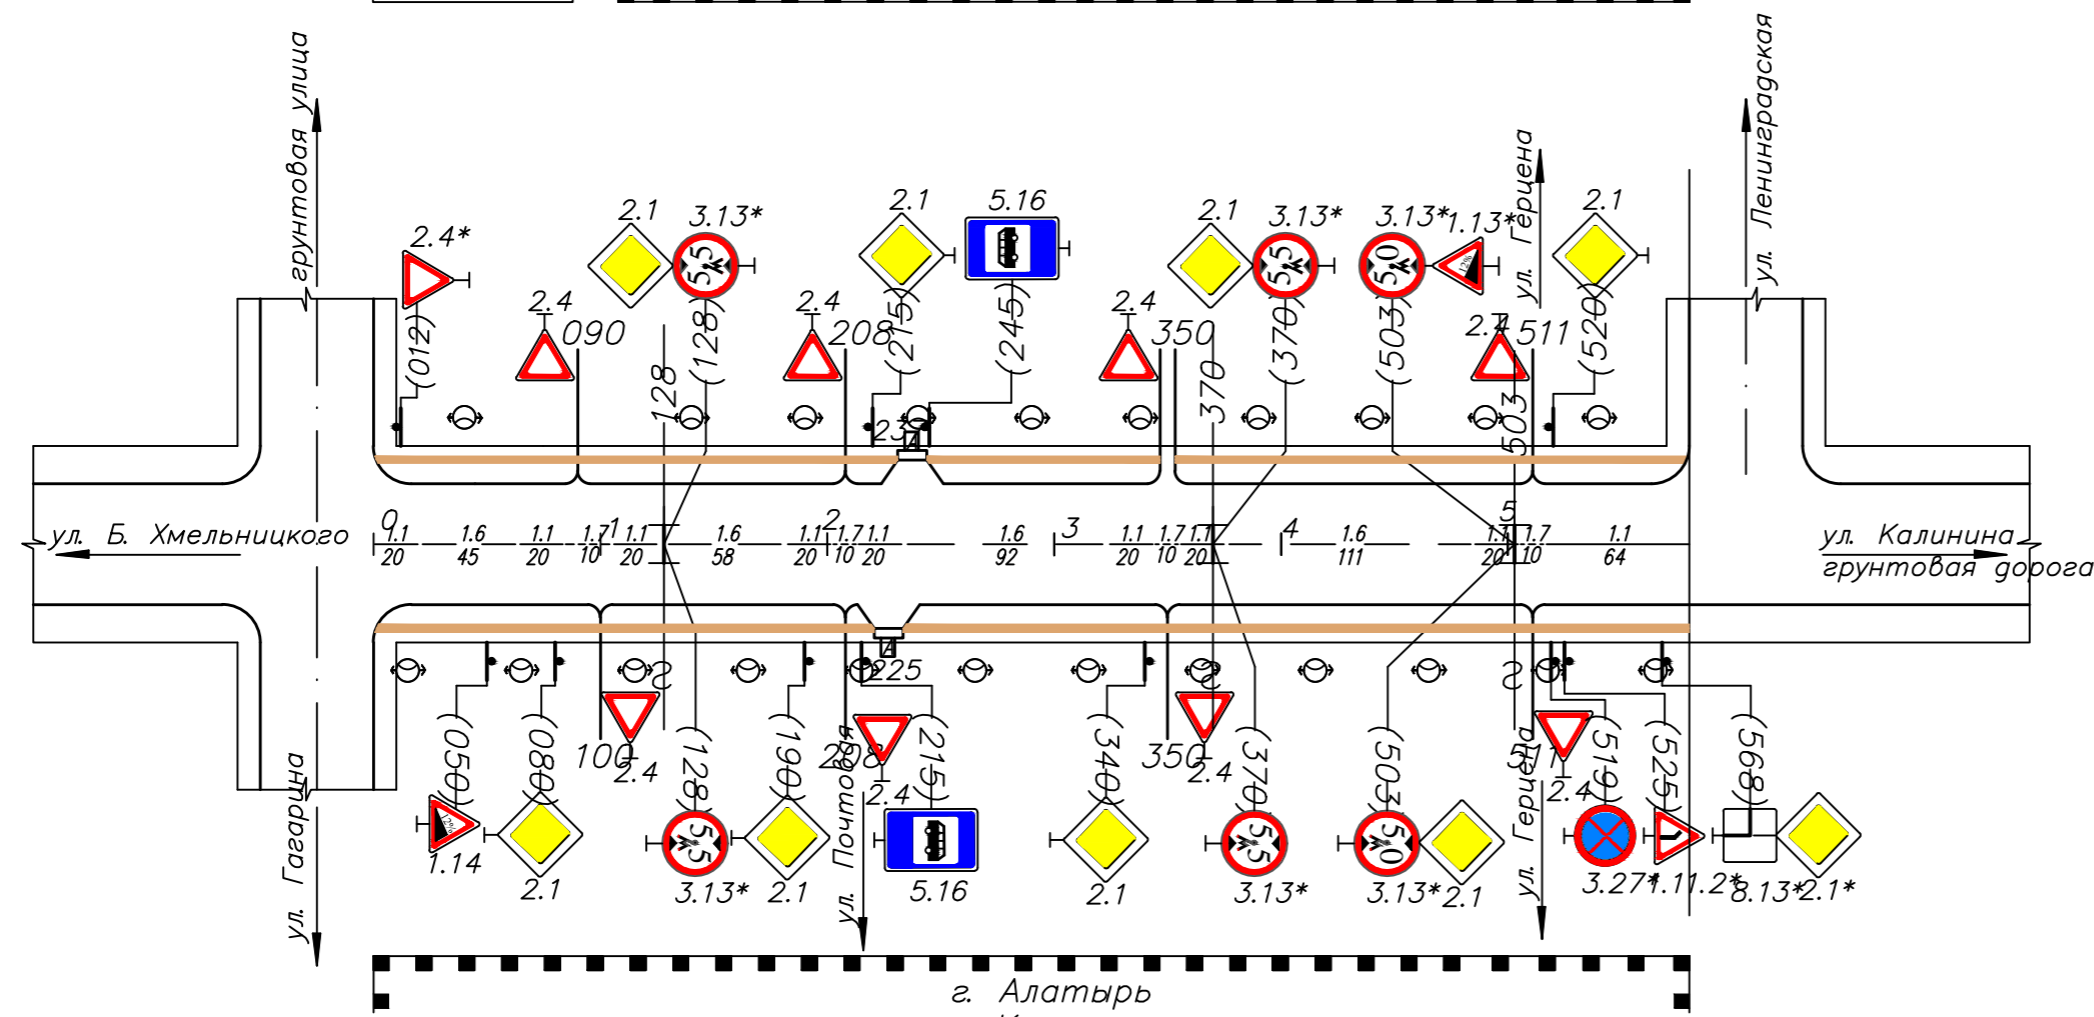

Взам. инв.Н

Подпись и дата

Инв.М/год

|  |  |      |       |       |       |        |         |         |         |         |         |         |         |         |         |         |         |
|--|--|------|-------|-------|-------|--------|---------|---------|---------|---------|---------|---------|---------|---------|---------|---------|---------|
| Горизонтальная дорожная разметка справа              | Осевая линия                             | 1.1  | 1.6   | 1.1   | 1.7   | 1.1    | 1.6     | 1.1     | 1.1     | 1.1     | 1.6     | 1.1     | 1.1     | 1.6     | 1.1     | 1.1     |         |
|  | 1-я от осевой                            | 0-20 | 20-45 | 45-65 | 65-85 | 85-105 | 105-125 | 125-183 | 183-203 | 203-233 | 233-325 | 325-345 | 345-375 | 375-486 | 486-506 | 506-516 | 516-580 |
| Дорожные ограждения и направляющие устройства справа |  |      |       |       |       |        |         |         |         |         |         |         |         |         |         |         |         |
| Тротуары справа                                      | ширина 1,0м материал асфальтобетон 0-580 |      |       |       |       |        |         |         |         |         |         |         |         |         |         |         |         |