


Тротуар слева	ширина 1,0м материал асфальтобетон 0-400
Дорожные ограждения и направляющие устройства	
Дорожные ограждения и направляющие устройства на осях	
Горизонтальная линия	
дорожная разметка	
2-я от осей	
слева	
Элементы дороги в плане	
Элементы дороги в продольном профиле	$f=10\%$ 400

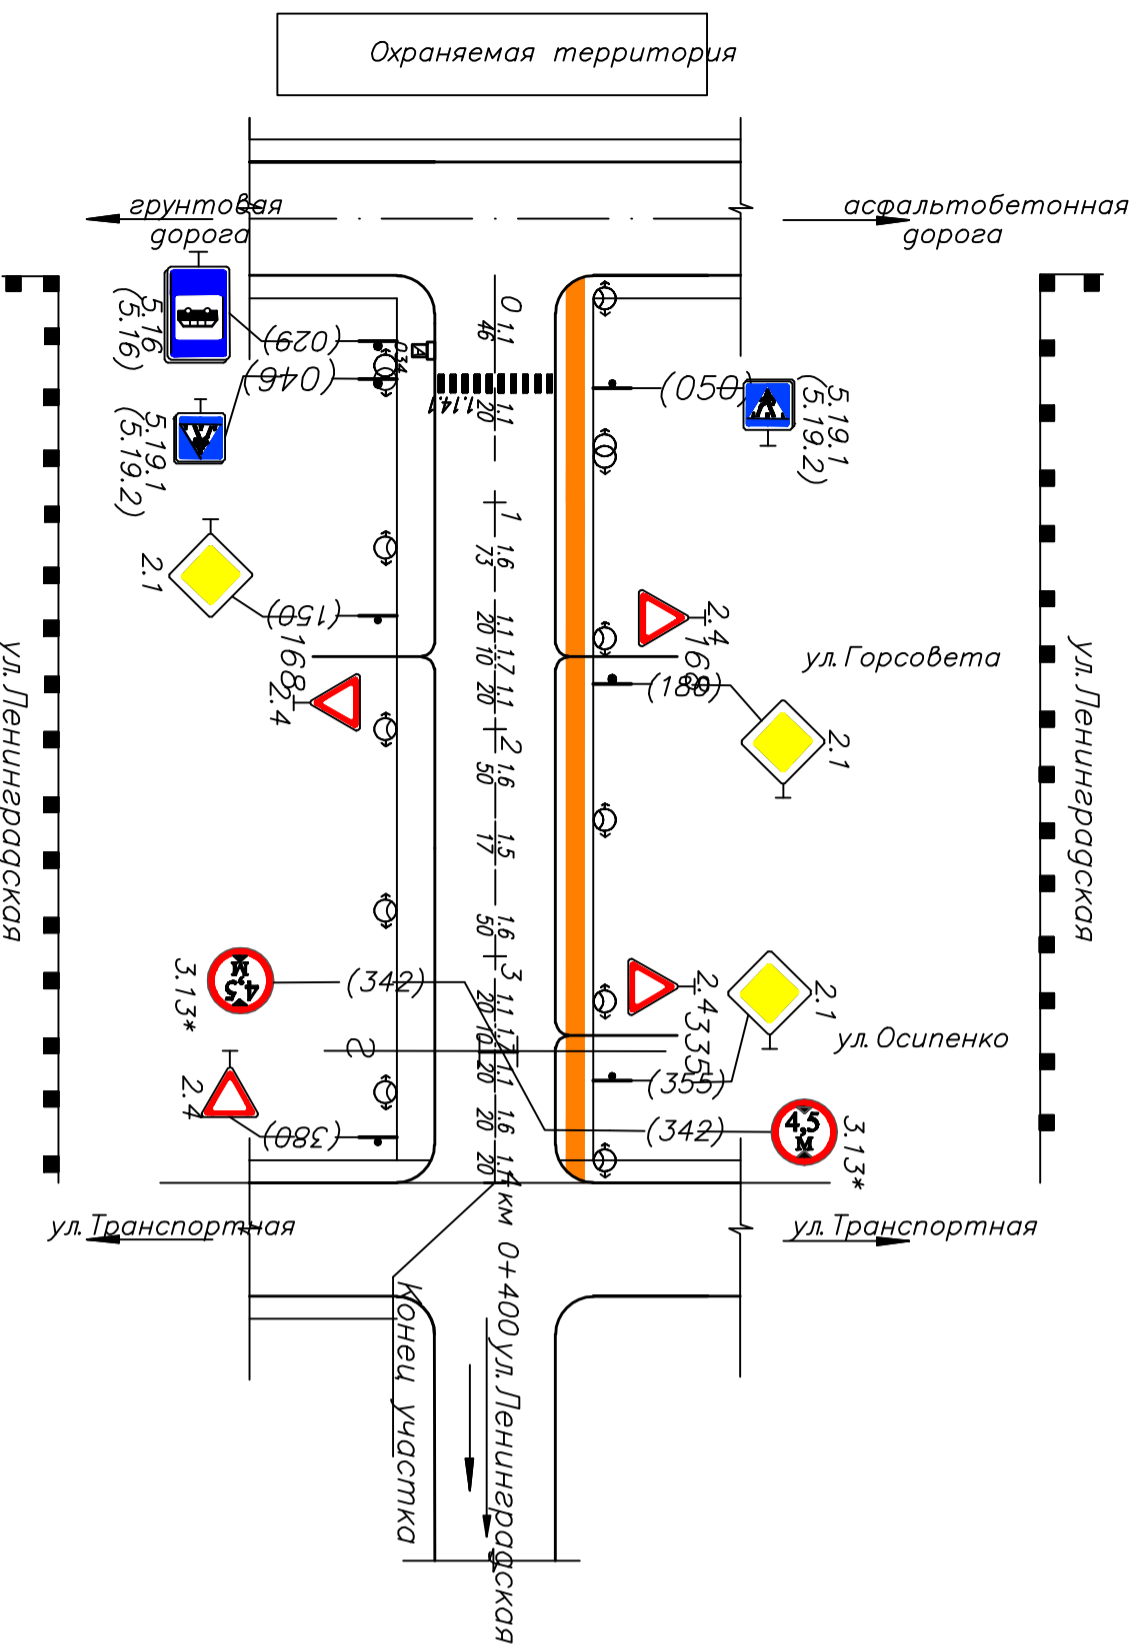

Осевая	1,1	1,1	1,6	1,1	1,1	1,6	1,5	1,7	1,6
Горизонтальная линия	0-046	050-070	070-143	143-168	173-193	243	260-310	310-340	360-400
1-я от осей									
разметка									
слева									
2-я от осей									
Дорожные ограждения и направляющие устройства									
слева									
Тротуар справа									

\* Начало участка по ул.Ленинградской  
соответствует концу участка по ул.Транспортной