Тротуары слева		
Дорожные ограждения и направляющие устройства слева		
Дорожные ограждения и направляющие устройства на осевой		
Горизонтальная дорожная разметка слева	1–я от осевой	
	2–я от осевой	
Элементы дороги в плане		385 К=65; R–300 450 850
Элементы дороги в продольном профиле		i=20‰ 400 i=20‰ 850

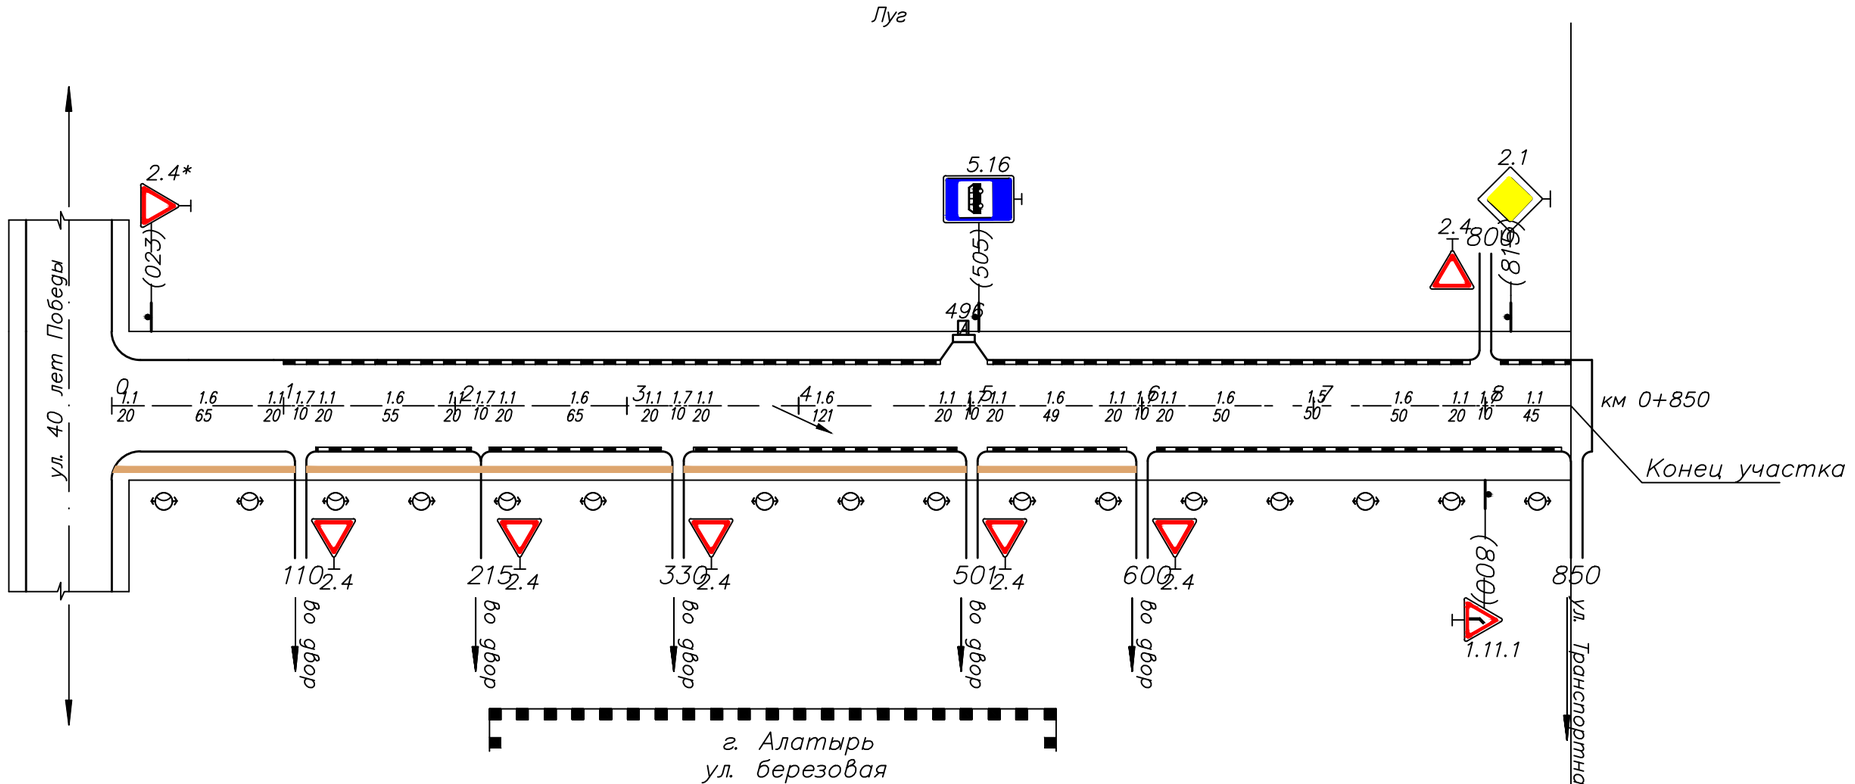

Горизонтальная дорожная разметка справа	Осевая	1.7 105–115; 1.7 210–220; 1.7 325–335; 1.7 496–506; 1.7 595–605; 1.7 795–805
	1–я от осевой	
	2–я от осевой	
Дорожные ограждения и направляющие устройства справа		
Тротуары справа		ширина 1,0м материал асфальтобетон 0–595

Взам.инв.N

Подпись и дата

Инв.N подл