Тротуары слева		ширина 1,0м материал асфальтобетон 450–520
Дорожные ограждения и направляющие устройства слева		
Дорожные ограждения и направляющие устройства на осевой		
Горизонтальная дорожная разметка слева	1–я от осевой	
	2–я от осевой	
Элементы дороги в плане		
Элементы дороги в продольном профиле	i=15‰ 120	i=7‰ 570

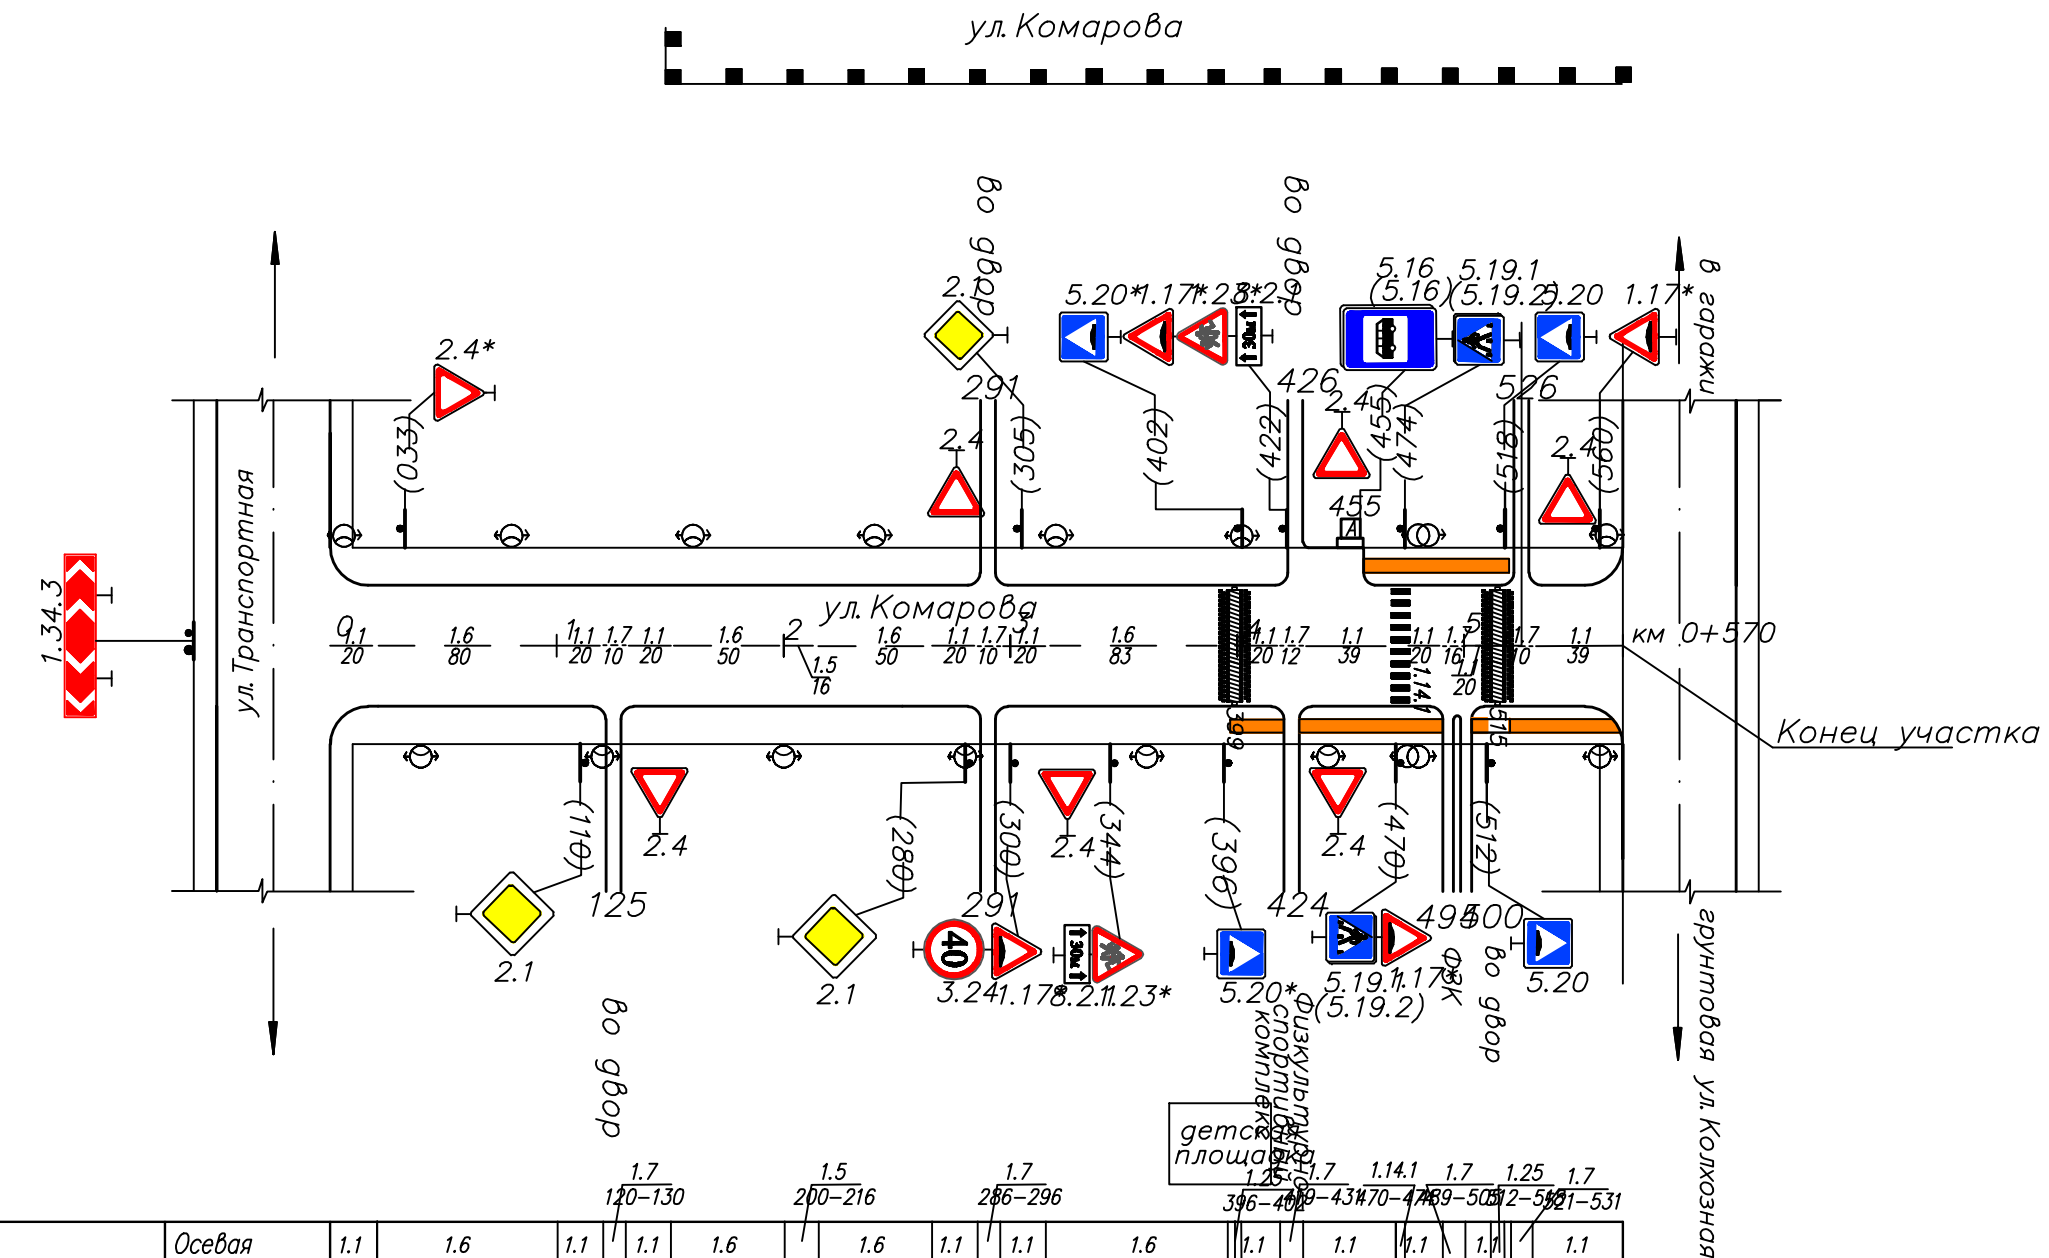

Взам. инв.N

Подпись и дата

Инв.N под