


Тротуары слева	ширина 1,0м материал асфальтобетон 0-1000
Дорожные ограждения и направляющие устройства слева	барьер овр(суш) 0-034
Дорожные ограждения и направляющие устройства на осевой	
Горизонтальная разметка осевой	
Горизонтальная разметка 2-я от осевой	
Элементы дороги в плане	1000
Элементы дороги в продольном профиле	$i=20\%$ 020 135 $i=60\%$ 290 $i=20\%$ 1000

Взам.инв.Н

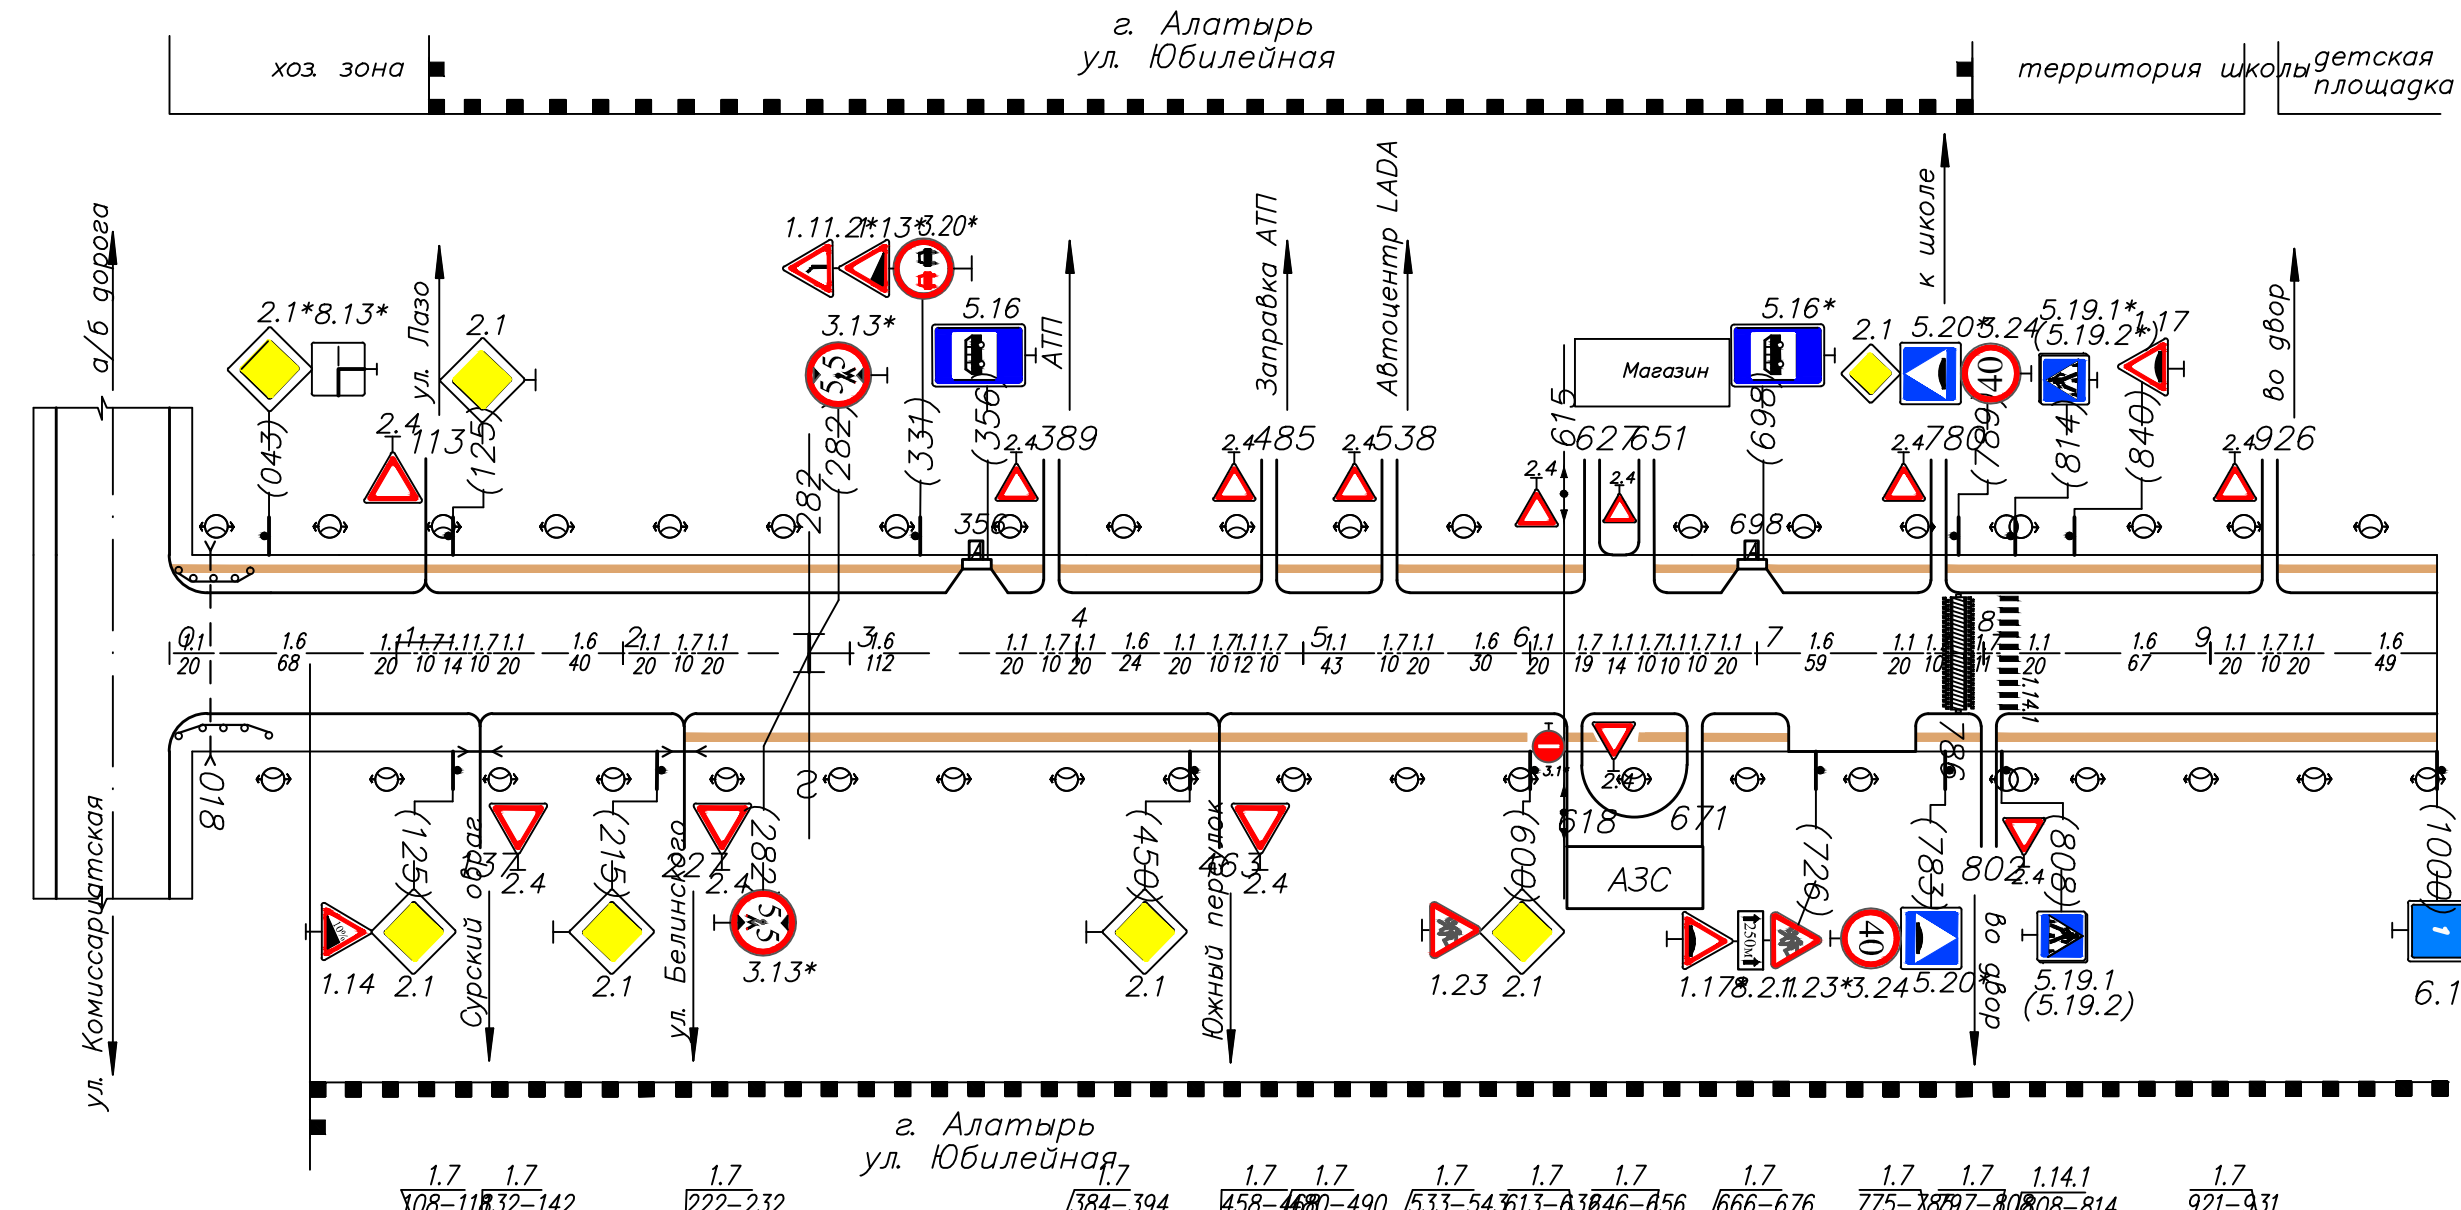


Горизонтальная разметка	Осевая	1.1	1.6	1.1	1.1	1.6	1.1	1.1	1.1	1.7	1.7	1.7	1.7	1.7	1.7	1.7	1.7	1.14.1	1.7			
1-я от осевой		0-020	020-088	088-109	142-162	202-222	222-252	252-364	364-374	414-438	438-458	490-533	533-563	593-613	676-696	696-755	755-785	814-834	834-901	901-931	931-959	951-1000
2-я от осевой																						
Дорожные ограждения и направляющие устройства справа	барьер овр(суш) 0-043																					
Тротуары справа	ширина 1,0м материал асфальтобетон 230-1000																					

Подпись и дата
Инв.Н/лог

Тротуары слева	ширина 1,0м материал асфальтобетон 0-463
Дорожные ограждения и направляющие устройства слева	
Дорожные ограждения и направляющие устройства на осевой	
Горизонтальная разметка осевой	
Горизонтальная разметка 2-я от осевой	
Элементы дороги в плане	1000
Элементы дороги в продольном профиле	$i=20\%$ 1000

Взам.инв.Н

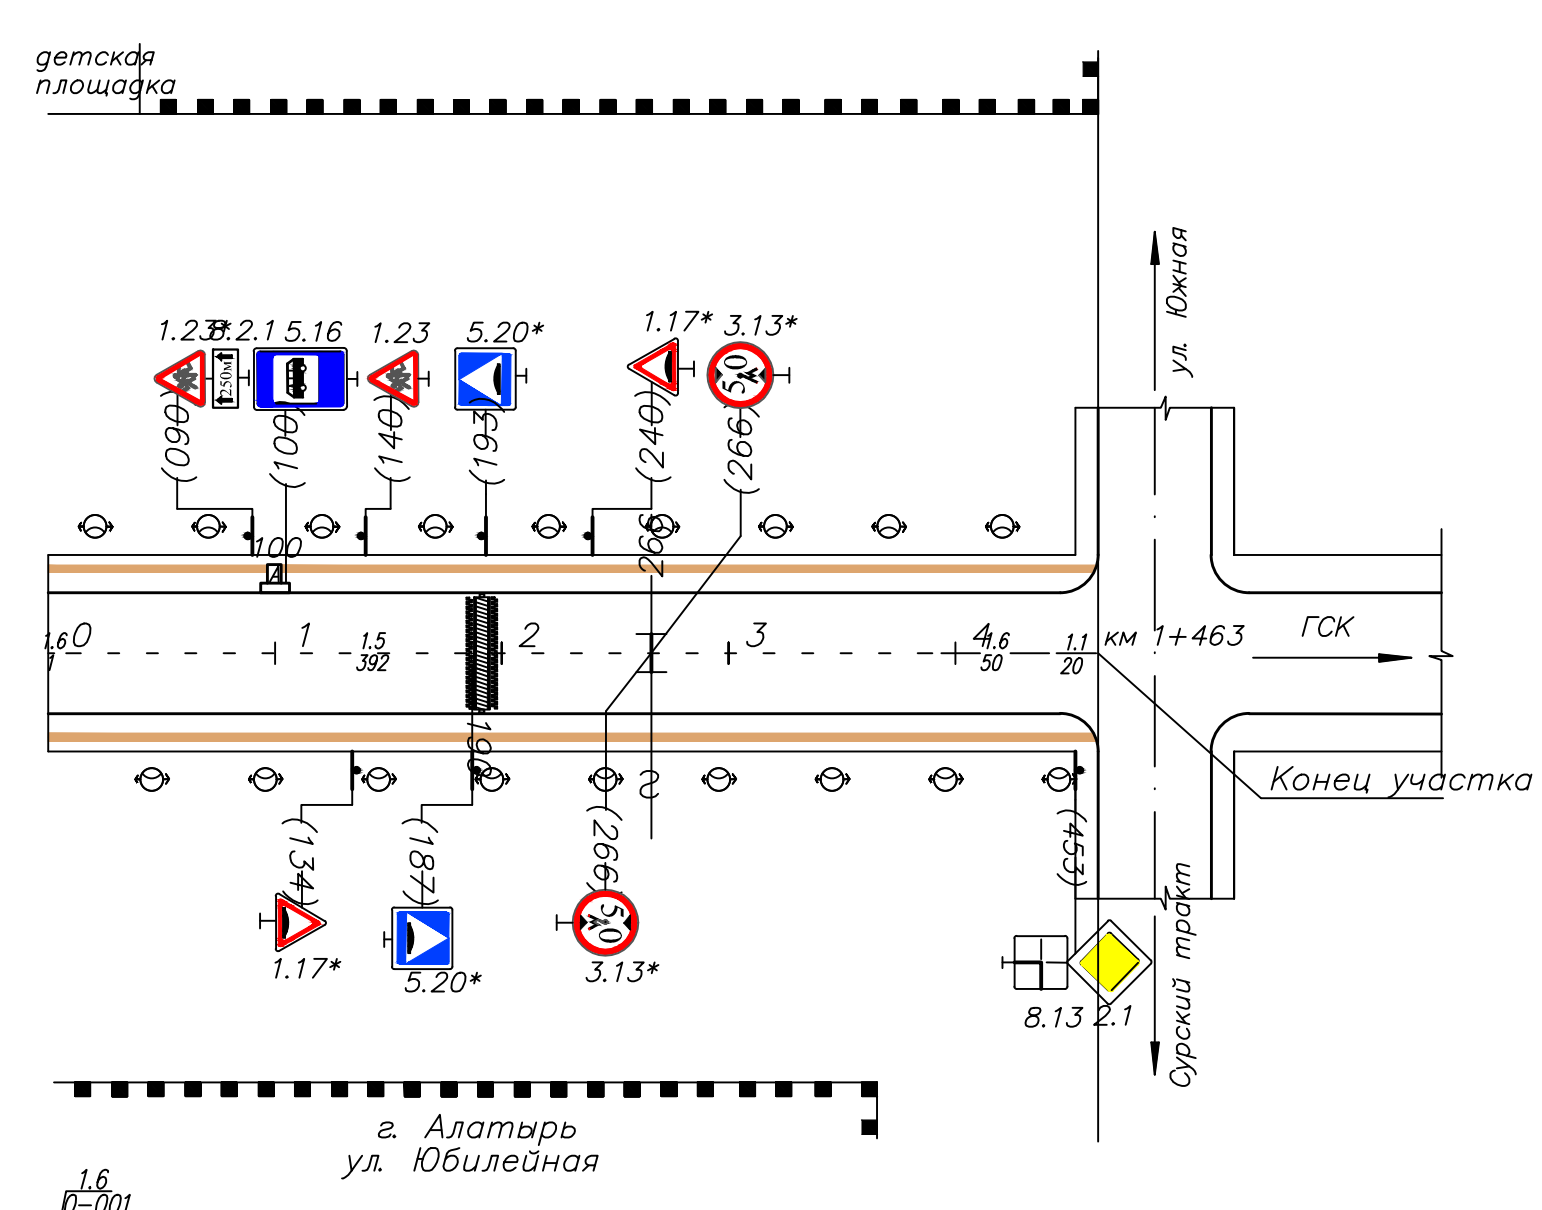

Горизонтальная разметка	Осевая	1.5	1.6	1.1
1-я от осевой		001-393	393-444	443-463
2-я от осевой				
Дорожные ограждения и направляющие устройства справа				
Тротуары справа	ширина 1,0м материал асфальтобетон 0-463			

Подпись и дата
Инв.Н/лог