


Инв.№ под \_\_\_\_\_  
 Подпись и дата \_\_\_\_\_

Взам. инв.№ \_\_\_\_\_

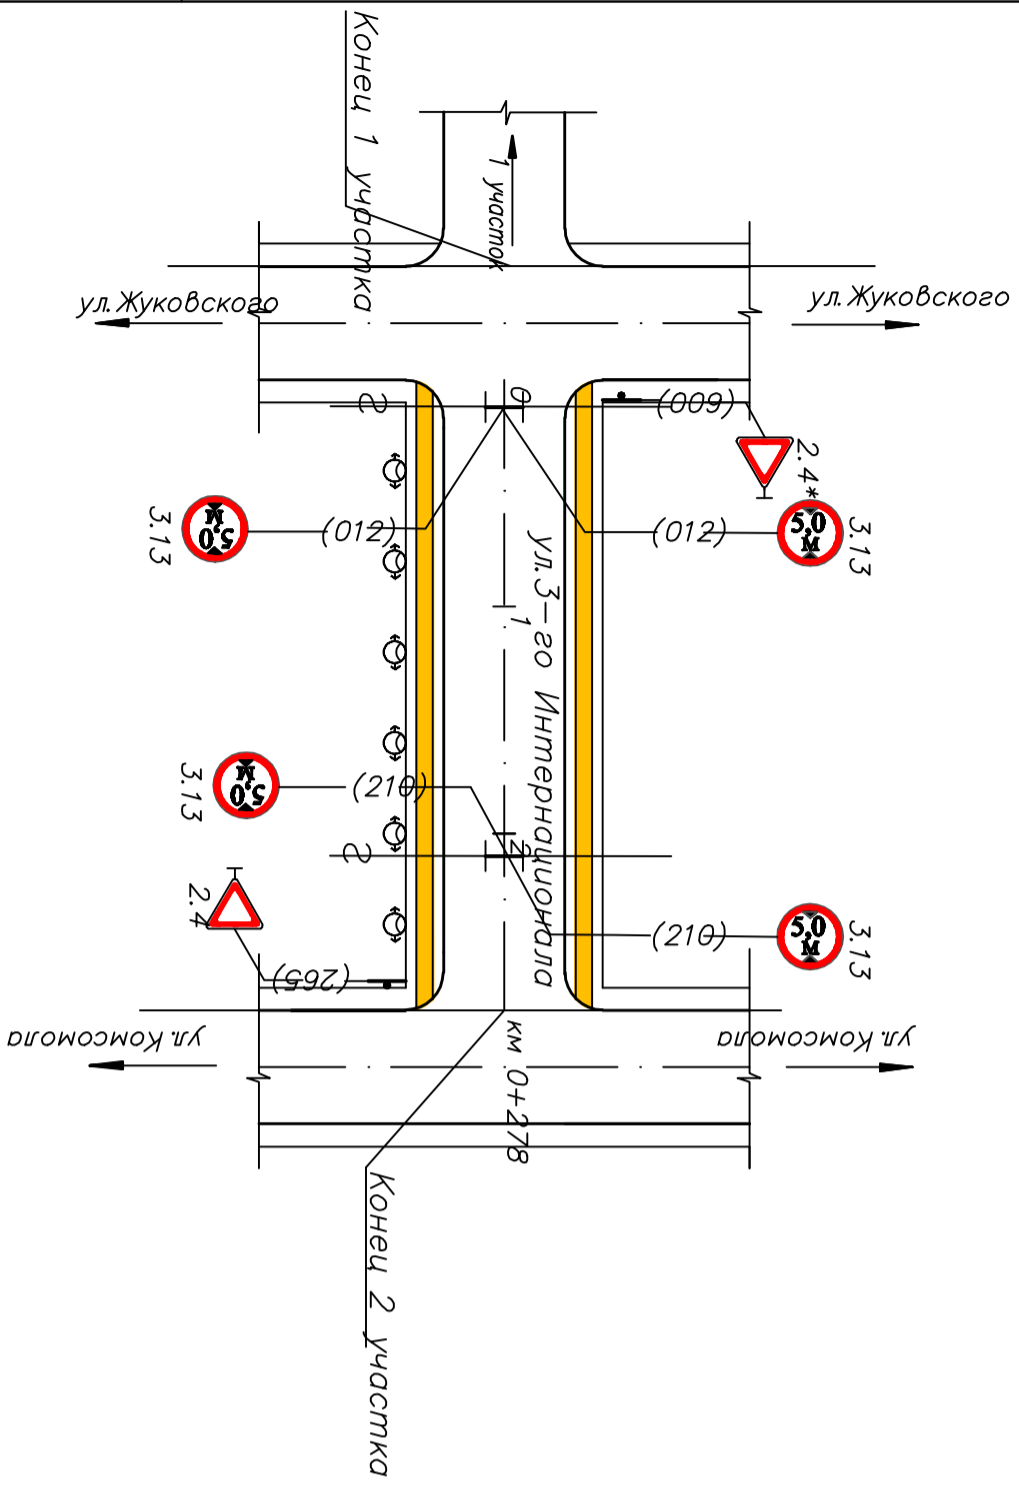

Горизонтальная дорожная разметка справа	Осевая дорожная разметка 1-я от осевой 2-я от осевой	
Дорожные ограждения и направляющие устройства справа		
Тротуары справа		

		ширина 2,0м материал асфальтобетон 0-278
--	--	--

Тротуары слева		ширина 1,0м материал асфальтобетон 0-278
Дорожные ограждения и направляющие устройства на осевой		
Дорожные ограждения и направляющие устройства на осевой		
Горизонтальная дорожная разметка слева		
Элементы дорожки в плане		
Элементы дорожки в продольном профиле		278

--	--	--