Тротуары слева		ширина 1,0м материал асфальтобетон 0–645
Дорожные ограждения и направляющие устройства слева		
Дорожные ограждения и направляющие устройства на осевой		
Горизонтальная дорожная разметка слева	1–я от осевой	
	2–я от осевой	
Элементы дороги в плане		
Элементы дороги в продольном профиле		645

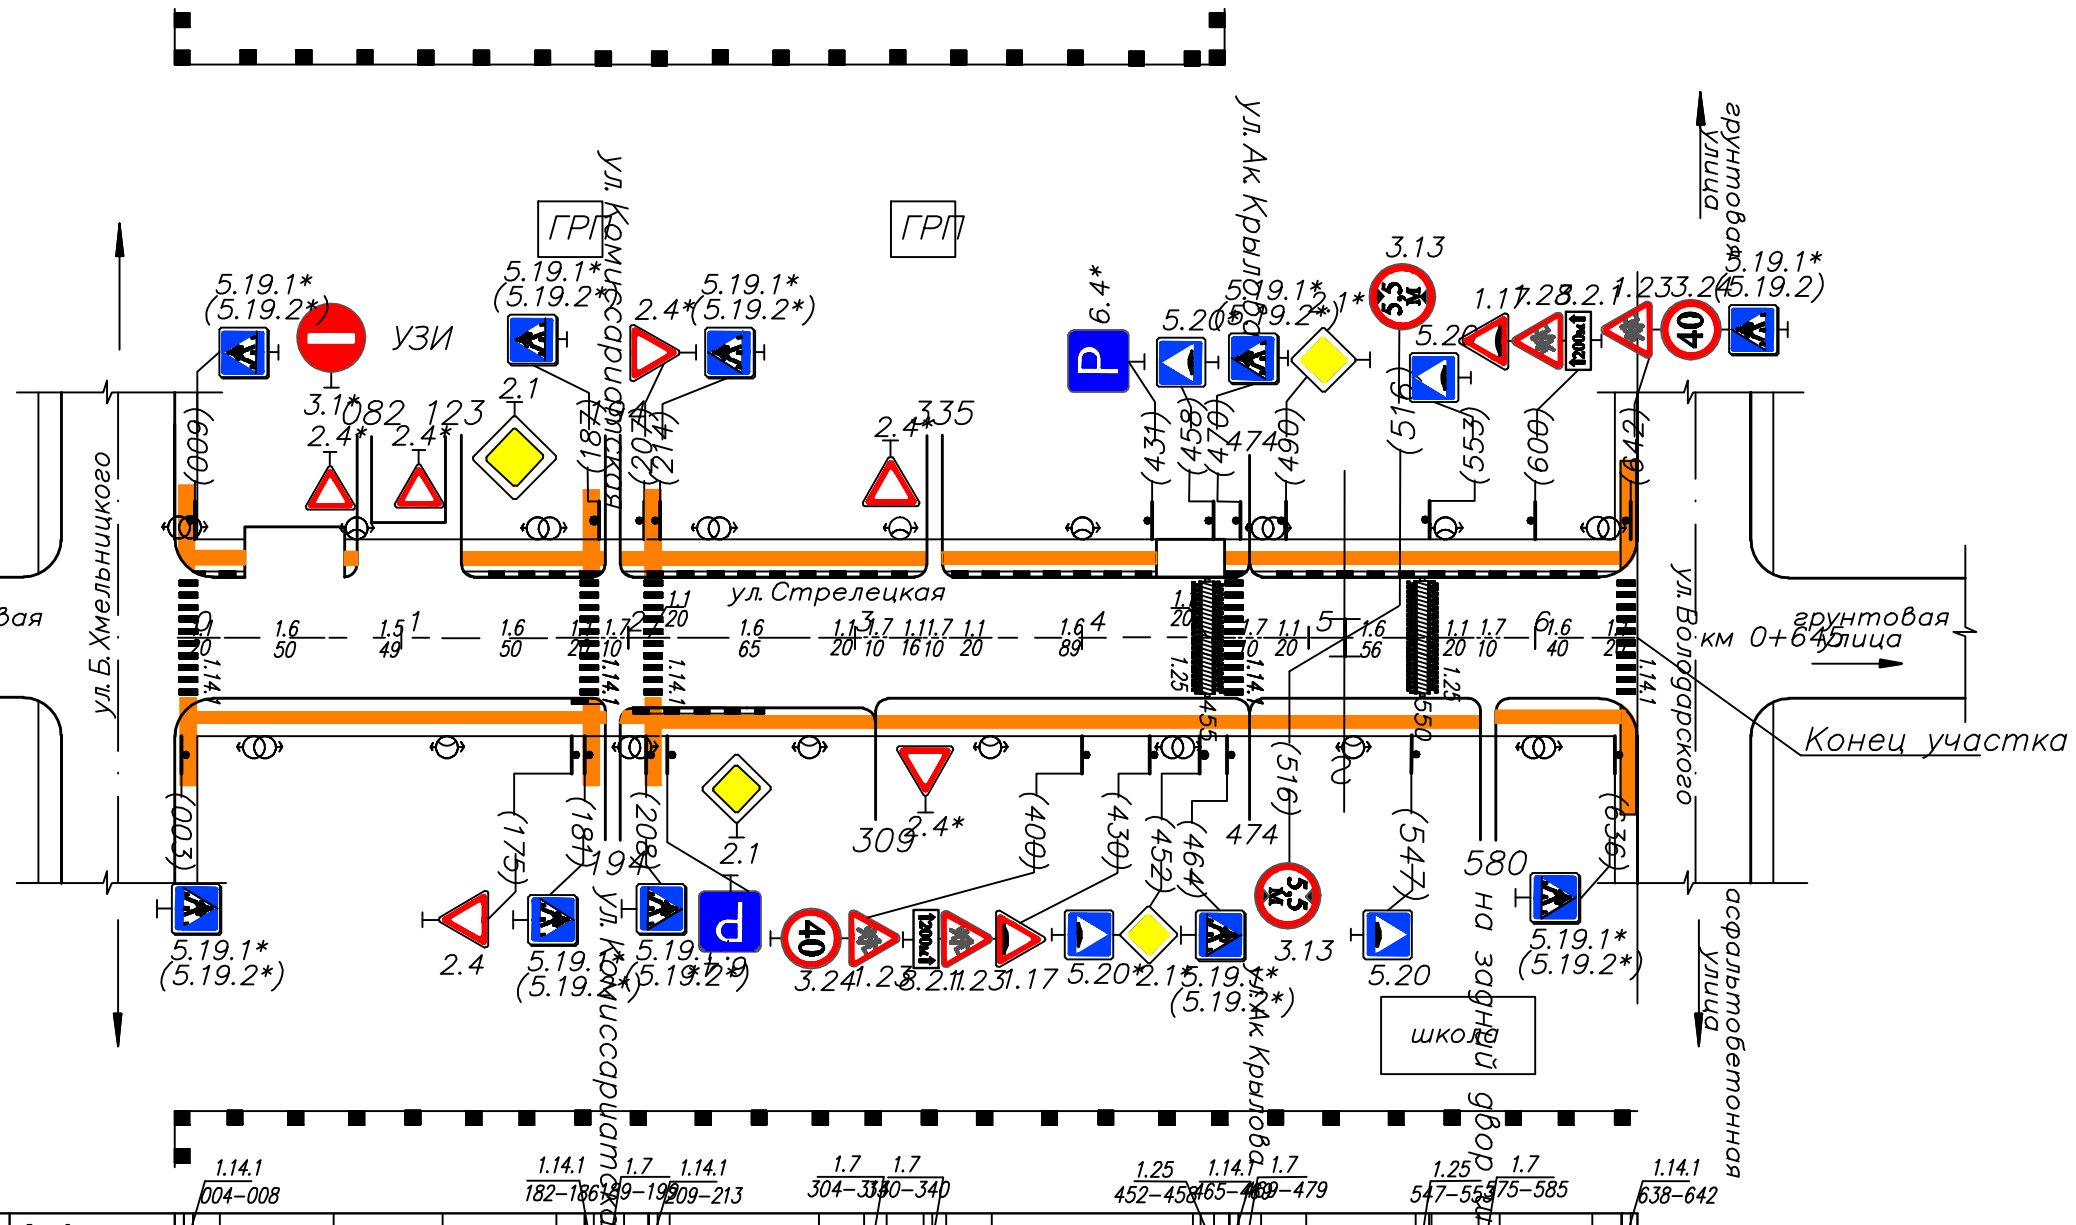

Горизонтальная дорожная разметка справа	Осевая линия	
	1–я от осевой	
	2–я от осевой	
Дорожные ограждения и направляющие устройства справа		
Тротуары справа		ширина 1,0м материал асфальтобетон 0–645

Взам. инв.N

Подпись и дата

Инв.N подл