



Тротуары слева	ширина 1,0м материал асфальтобетон 0-15	ширина 1,5м материал асфальтобетон 151-293	ширина 1,5м материал асфальтобетон 619-1000
Дорожные ограждения и направляющие устройства слева	символ 305-317		
Горизонтальная дорожная разметка 2-я от слева			
Элементы дороги в плане	1000		
Элементы дороги в продольном профиле	i=20‰		

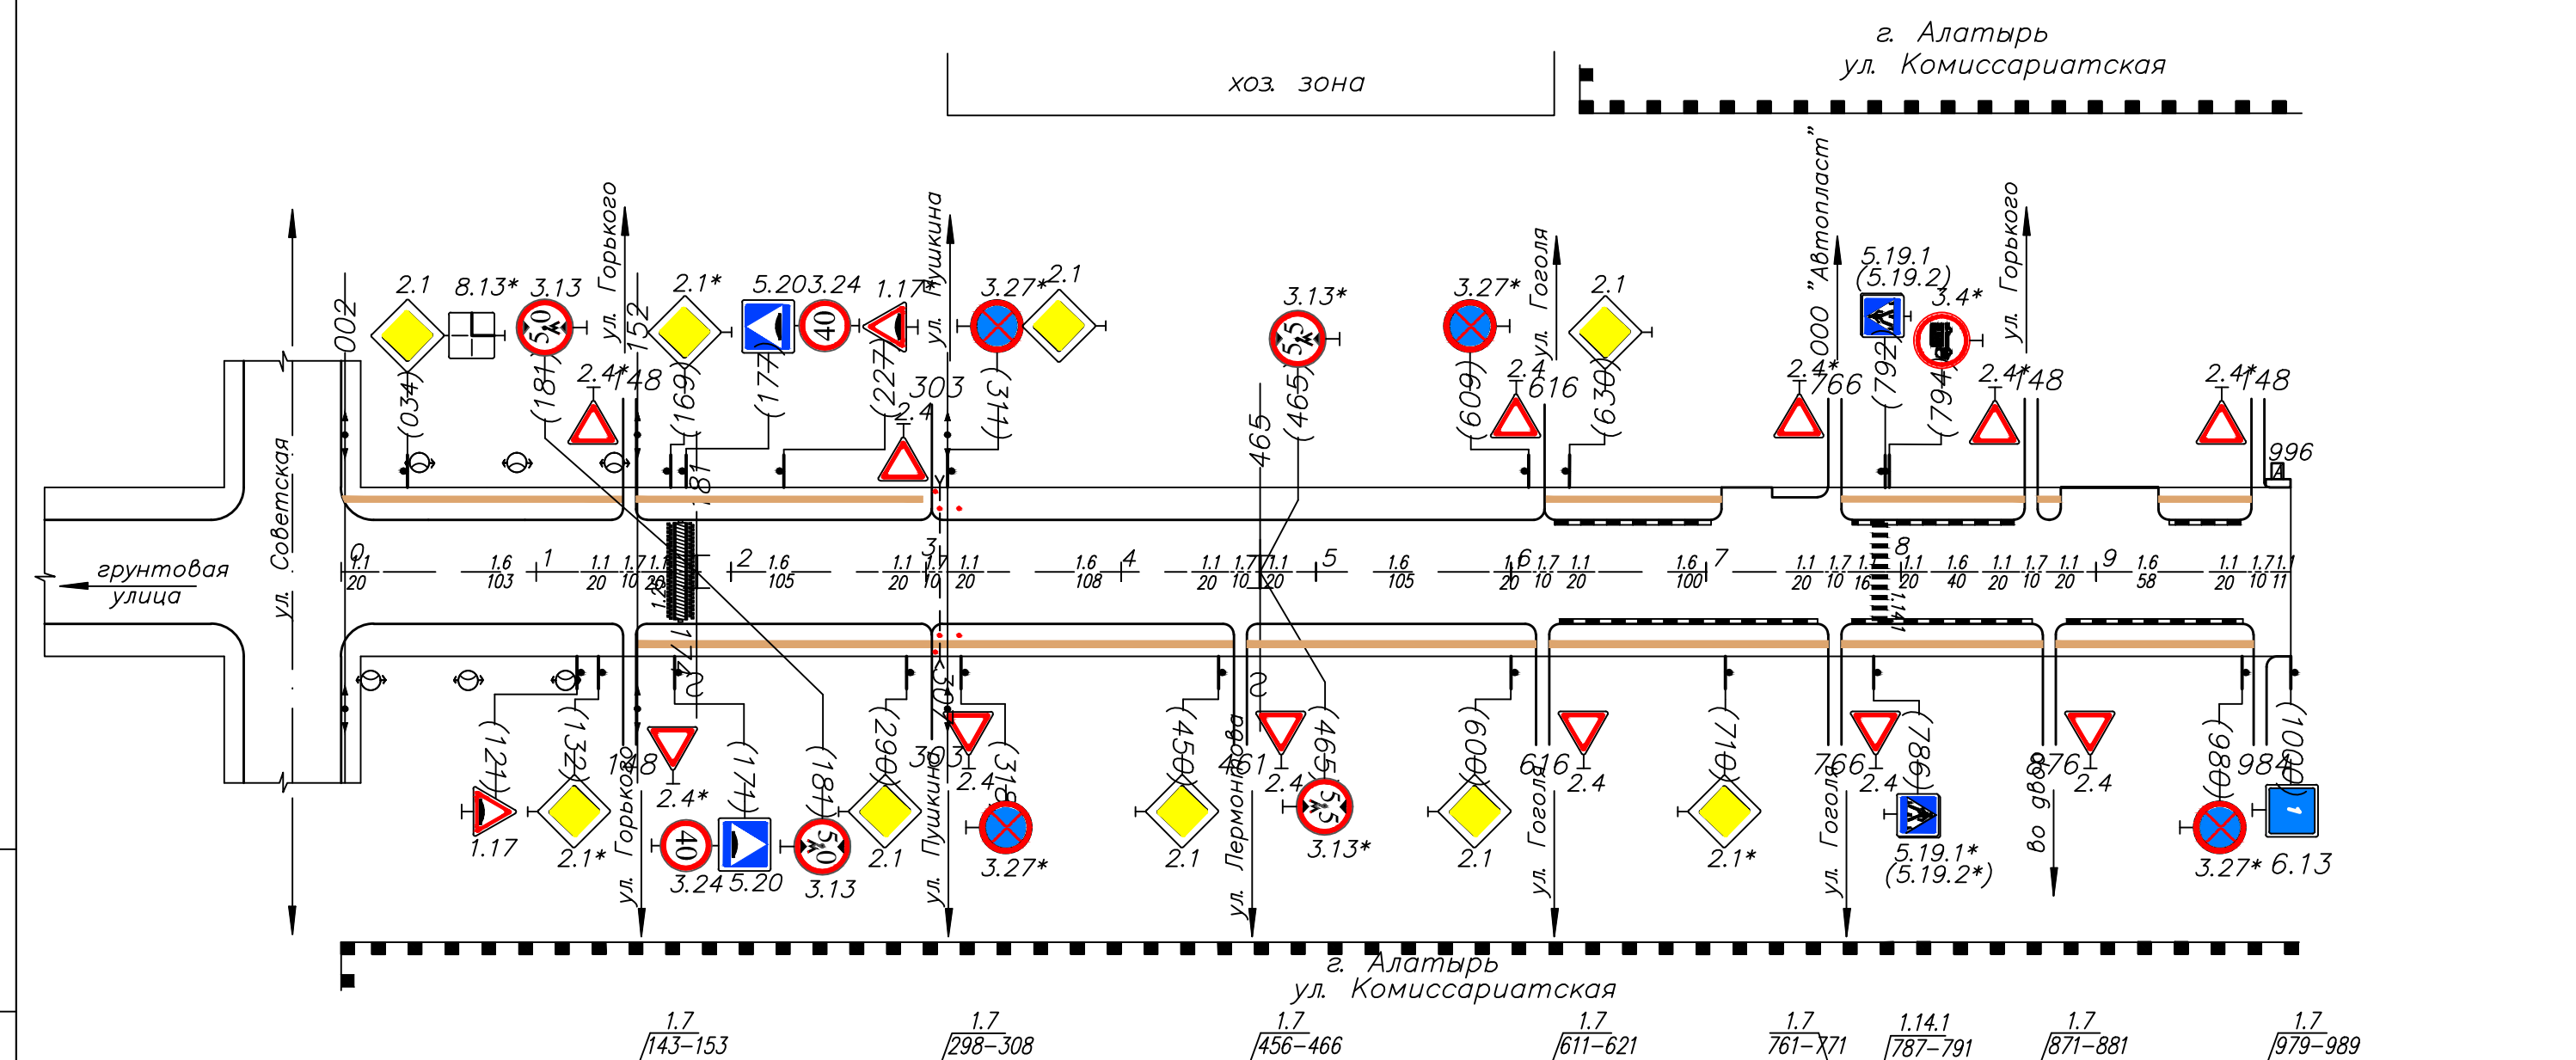

Горизонтальная дорожная разметка справа	Осевая 1-я от осевой	1.1 0-020	1.6 020-123	1.1 123-143	1.1 143-173	1.6 173-278	1.1 278-289	1.1 289-328	1.6 328-436	1.1 436-466	1.1 466-486	1.6 486-591	1.1 591-641	1.1 641-741	1.1 741-787	1.1 787-811	1.1 811-851	1.6 851-901	1.1 901-959	1.1 959-989	1.1 989-1000
Дорожные ограждения и направляющие устройства справа	символ 305-317																				
Тротуары справа	ширина 1,5м материал асфальтобетон 151-1000																				

Инв.№под
Подпись и дата
Взам. инв.№


Тротуары слева	ширина 3,0м материал асфальтобетон 0-400	
Дорожные ограждения и направляющие устройства слева	символ 305-317	
Горизонтальная дорожная разметка 2-я от слева		
Элементы дороги в плане	1000	
Элементы дороги в продольном профиле	i=20‰	

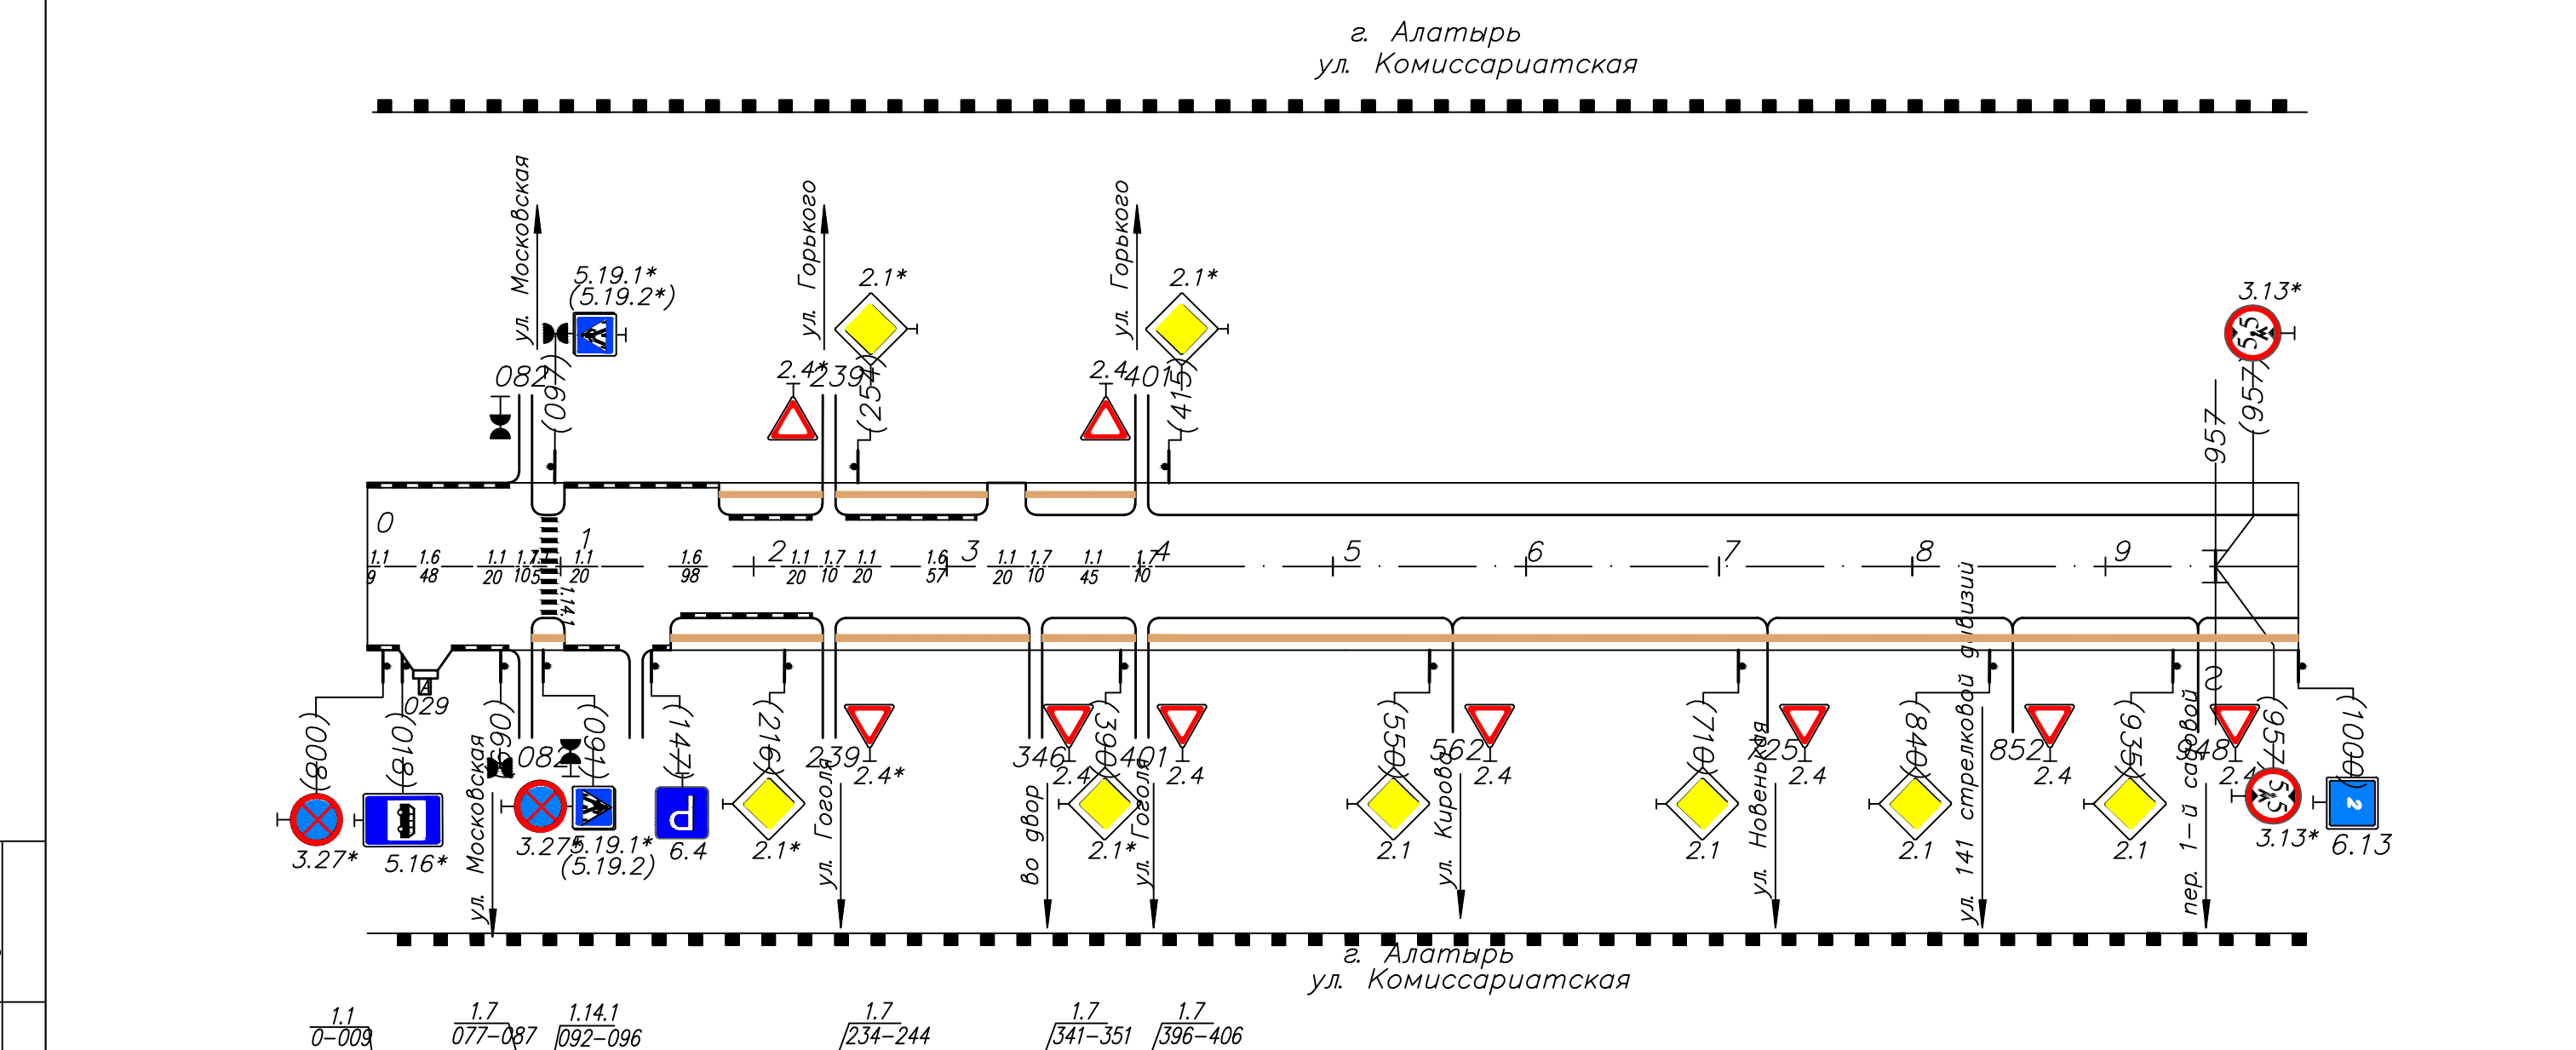

Горизонтальная дорожная разметка справа	Осевая 1-я от осевой	1.1 0-009	1.6 009-057	1.1 057-096	1.1 096-116	1.6 116-214	1.1 214-234	1.1 234-244	1.6 244-264	1.1 264-321	1.1 321-341	1.1 341-351	1.1 351-396
Дорожные ограждения и направляющие устройства справа	символ 305-317												
Тротуары справа	ширина 3,0м материал асфальтобетон 0-400						ширина 1,0м материал асфальтобетон 403-1000						

Инв.№под
Подпись и дата
Взам. инв.№

Тротуары слева	ширина 1,0м материал асфальтобетон 050-364	
Дорожные ограждения и направляющие устройства слева	символ 305-317	
Горизонтальная дорожная разметка 2-я от слева		
Элементы дороги в плане	364	
Элементы дороги в продольном профиле	i=20‰	i=45‰

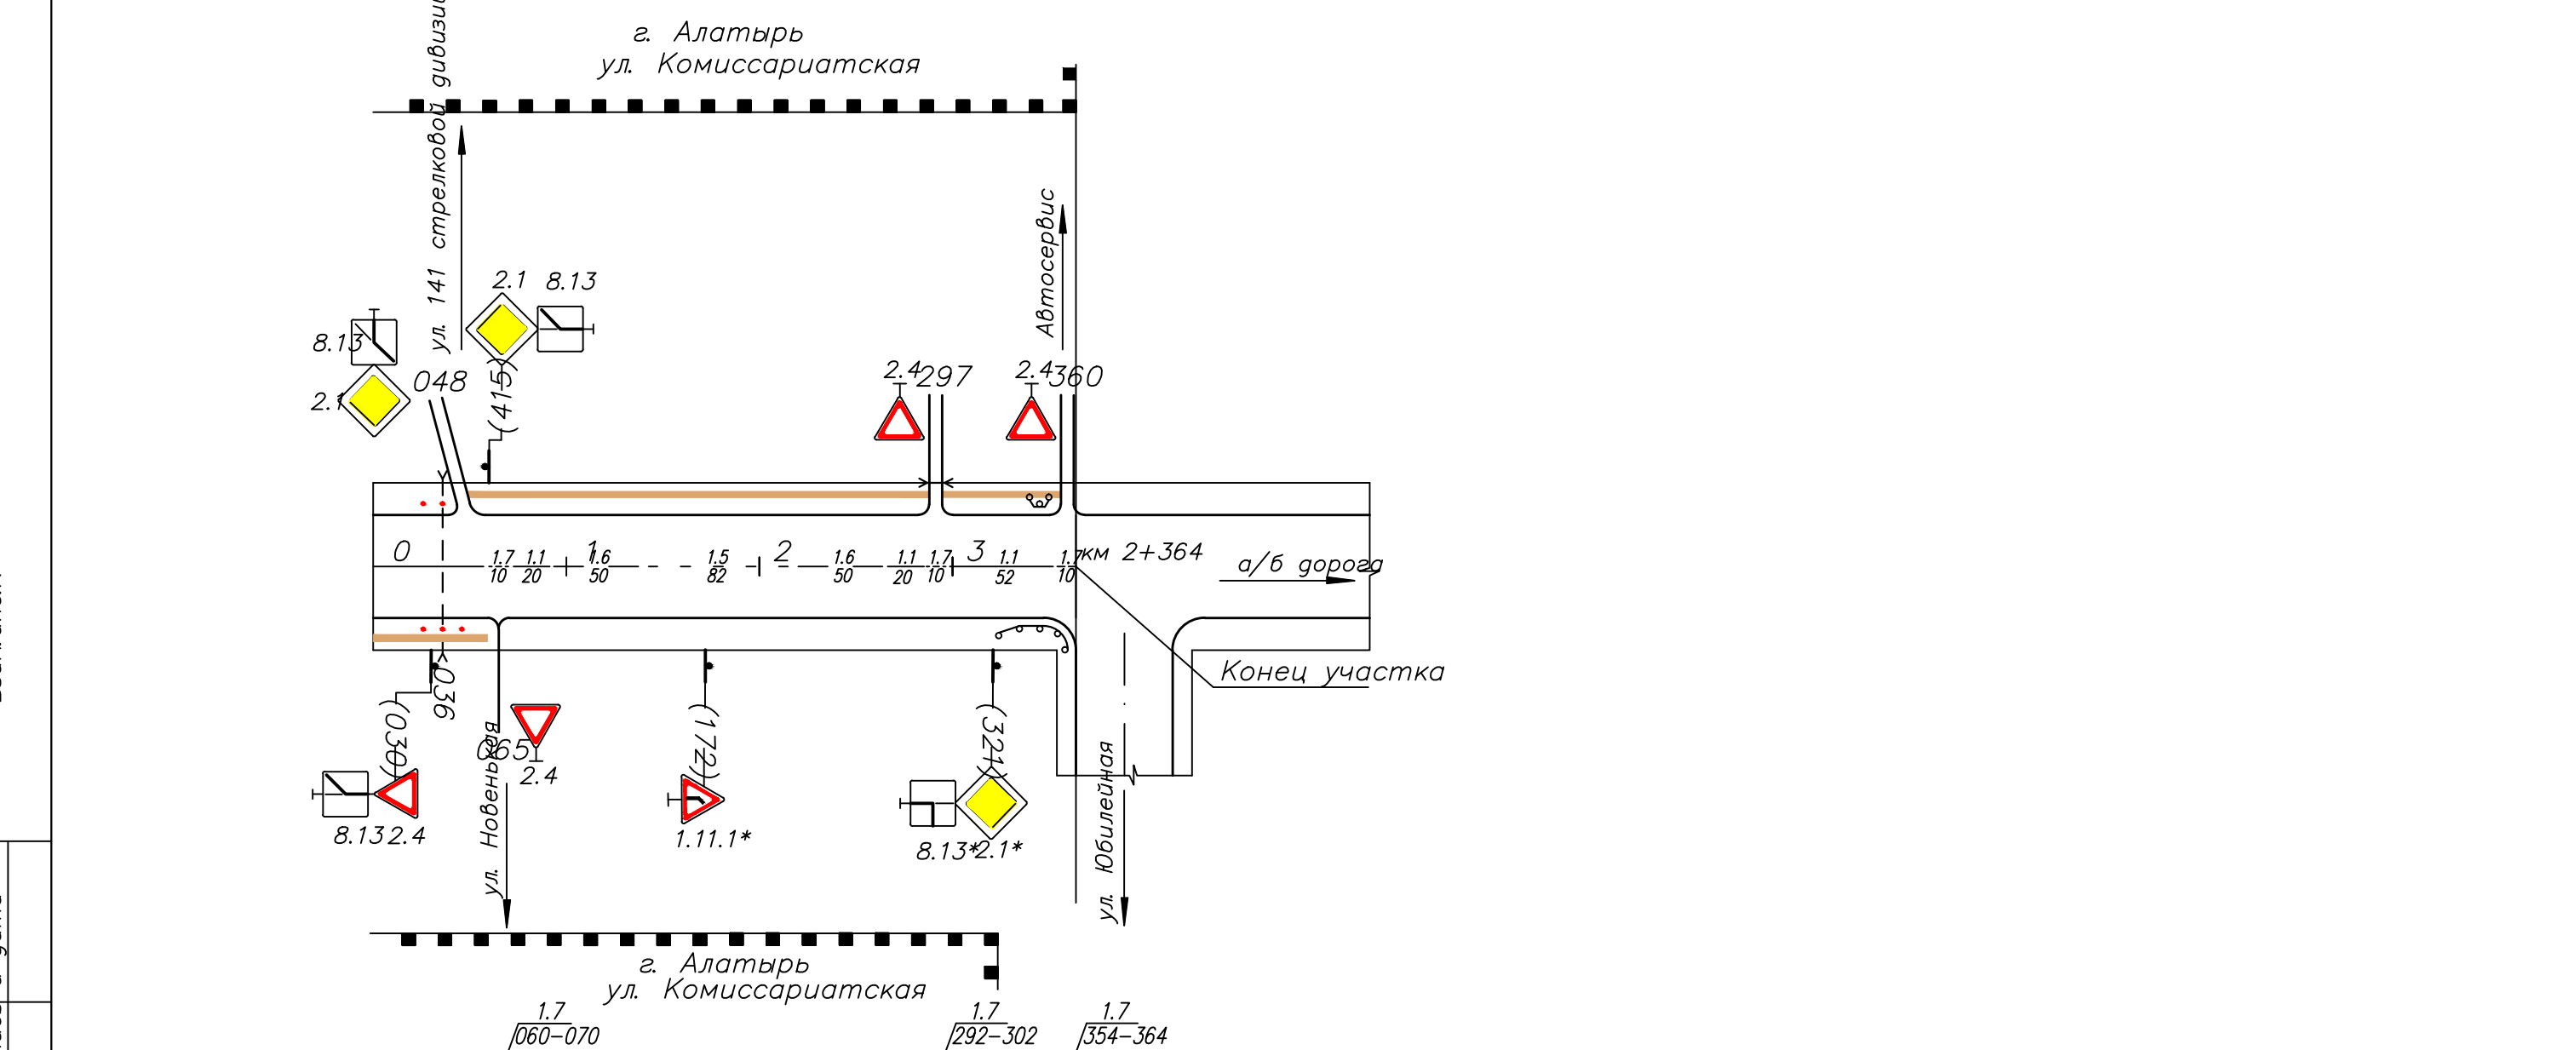

Горизонтальная дорожная разметка справа	Осевая 1-я от осевой	1.1 070-080	1.6 080-140	1.5 140-222	1.6 222-272	1.1 272-292	1.1 292-302	1.1 302-354
Дорожные ограждения и направляющие устройства справа	символ 305-317							
Тротуары справа	ширина 1,0м материал асфальтобетон 0-060							

Инв.№под
Подпись и дата
Взам. инв.№