


Тротуары слева	ширина 10 м асфальтобетон 0-610	
Дорожные ограждения и направляющие устройства слева		
Дорожные ограждения и направляющие устройства на осевой		
Горизонтальная дорожная разметка слева	1-я от осевой	
	2-я от осевой	
Элементы дороги в плане	K=20 R=40	355 K=50 R=160 405 535 K=40 R=160 575
Элементы дороги в продольном профиле	i=10‰ 1000	

ул. 141 Стрелковой дивизии

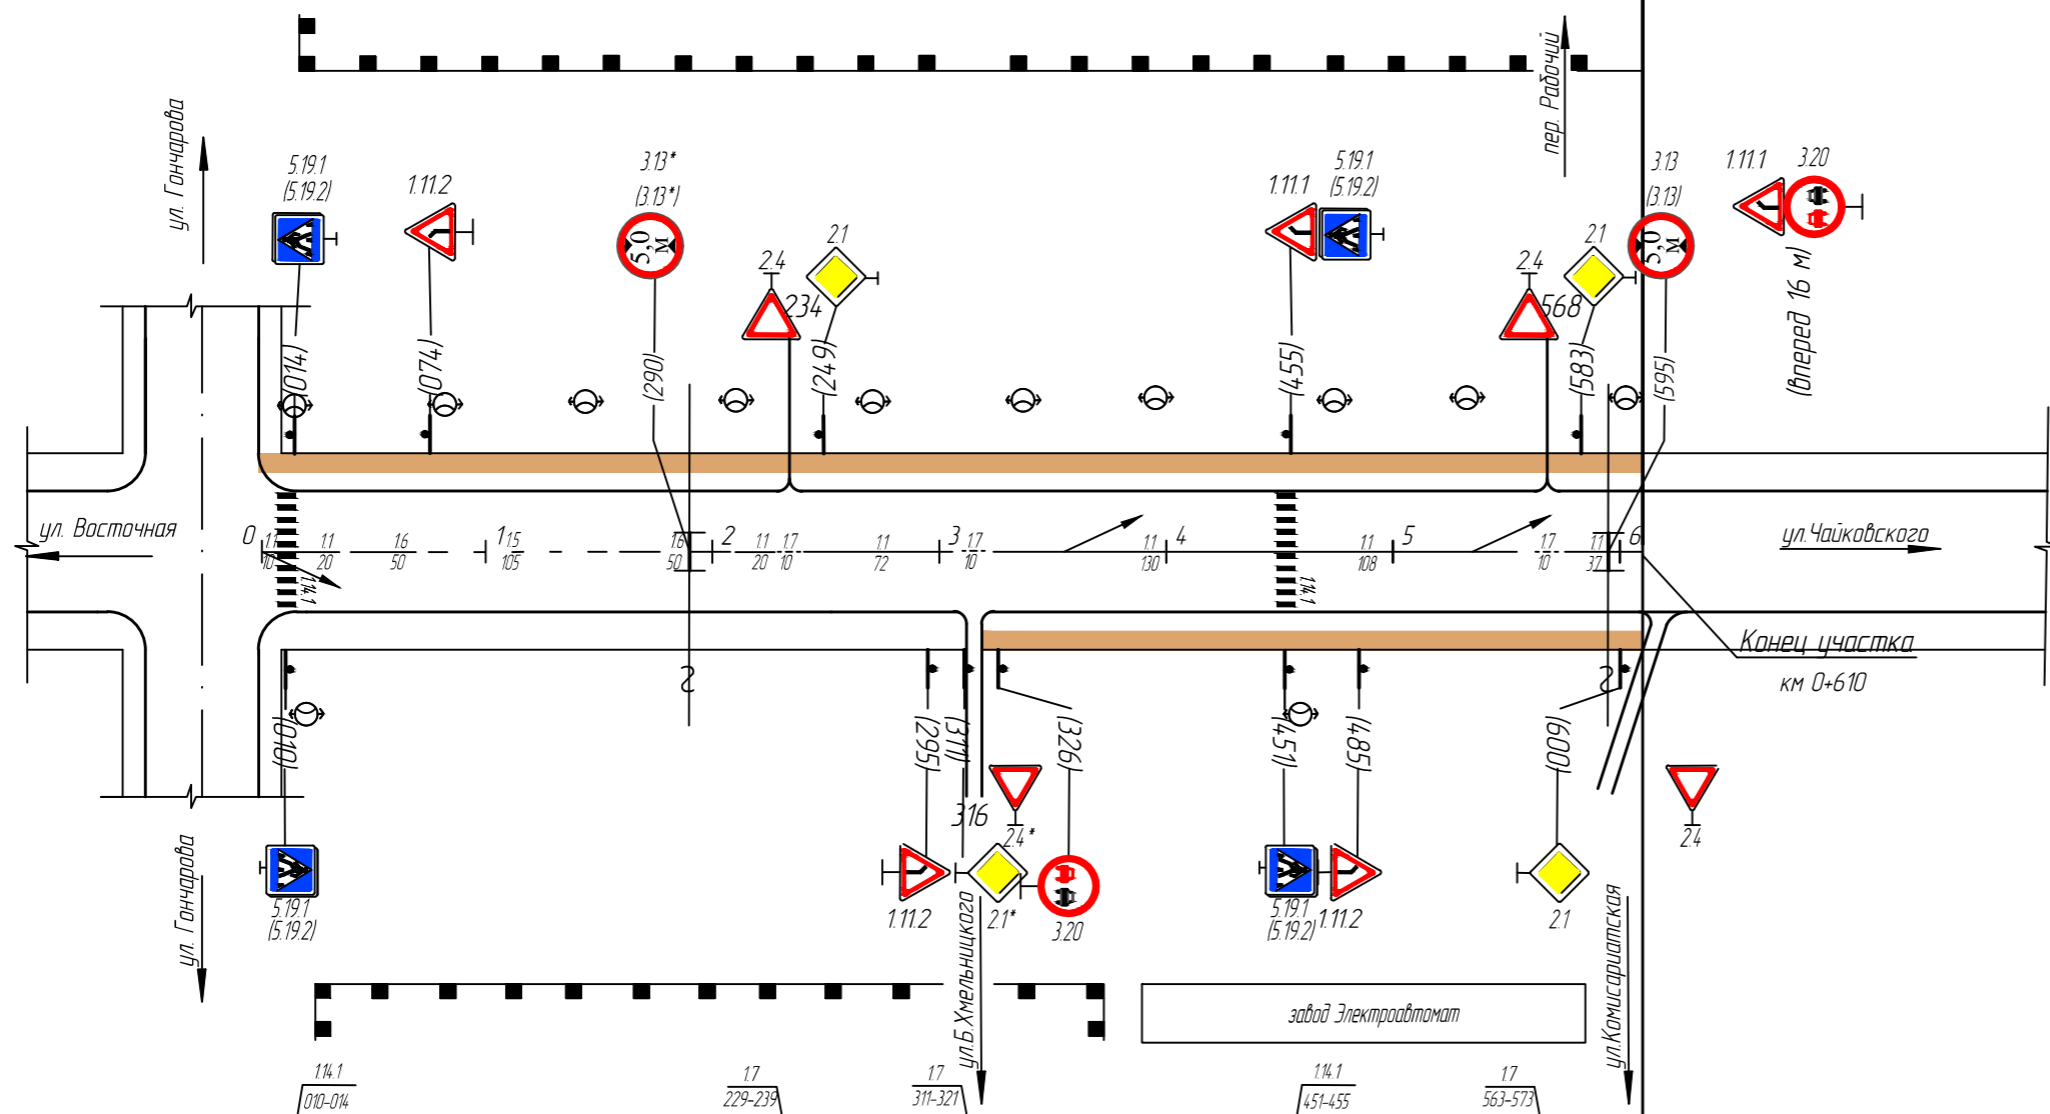

Взам.инв.И
Подпись и дата
Инв.№под

Горизонтальная дорожная разметка справа	Осевая линия	11 0-10	11 14-034	16 034-084	15 084-189	16 189-209	11 209-229	11 239-311	11 321-451	11 451-455	11 455-563	11 563-573	11 573-610
	1-я от осевой												
	2-я от осевой												
Дорожные ограждения и направляющие устройства справа													
Тротуары справа	ширина 15 м асфальтобетон 320-610												