


Тротуары слева		
Дорожные ограждения и направляющие устройства слева		ширина 1,0м материал асфальтобетон 0-481
Дорожные ограждения и направляющие устройства на осевой		сигн.ст. (2 шт.) 333-343
Горизонтальная разметка слева	1-я от осевой	
	2-я от осевой	
Элементы дороги в плане		481
Элементы дороги в продольном профиле	$i=20\%$	481

г. Алатырь
ул. Полевая

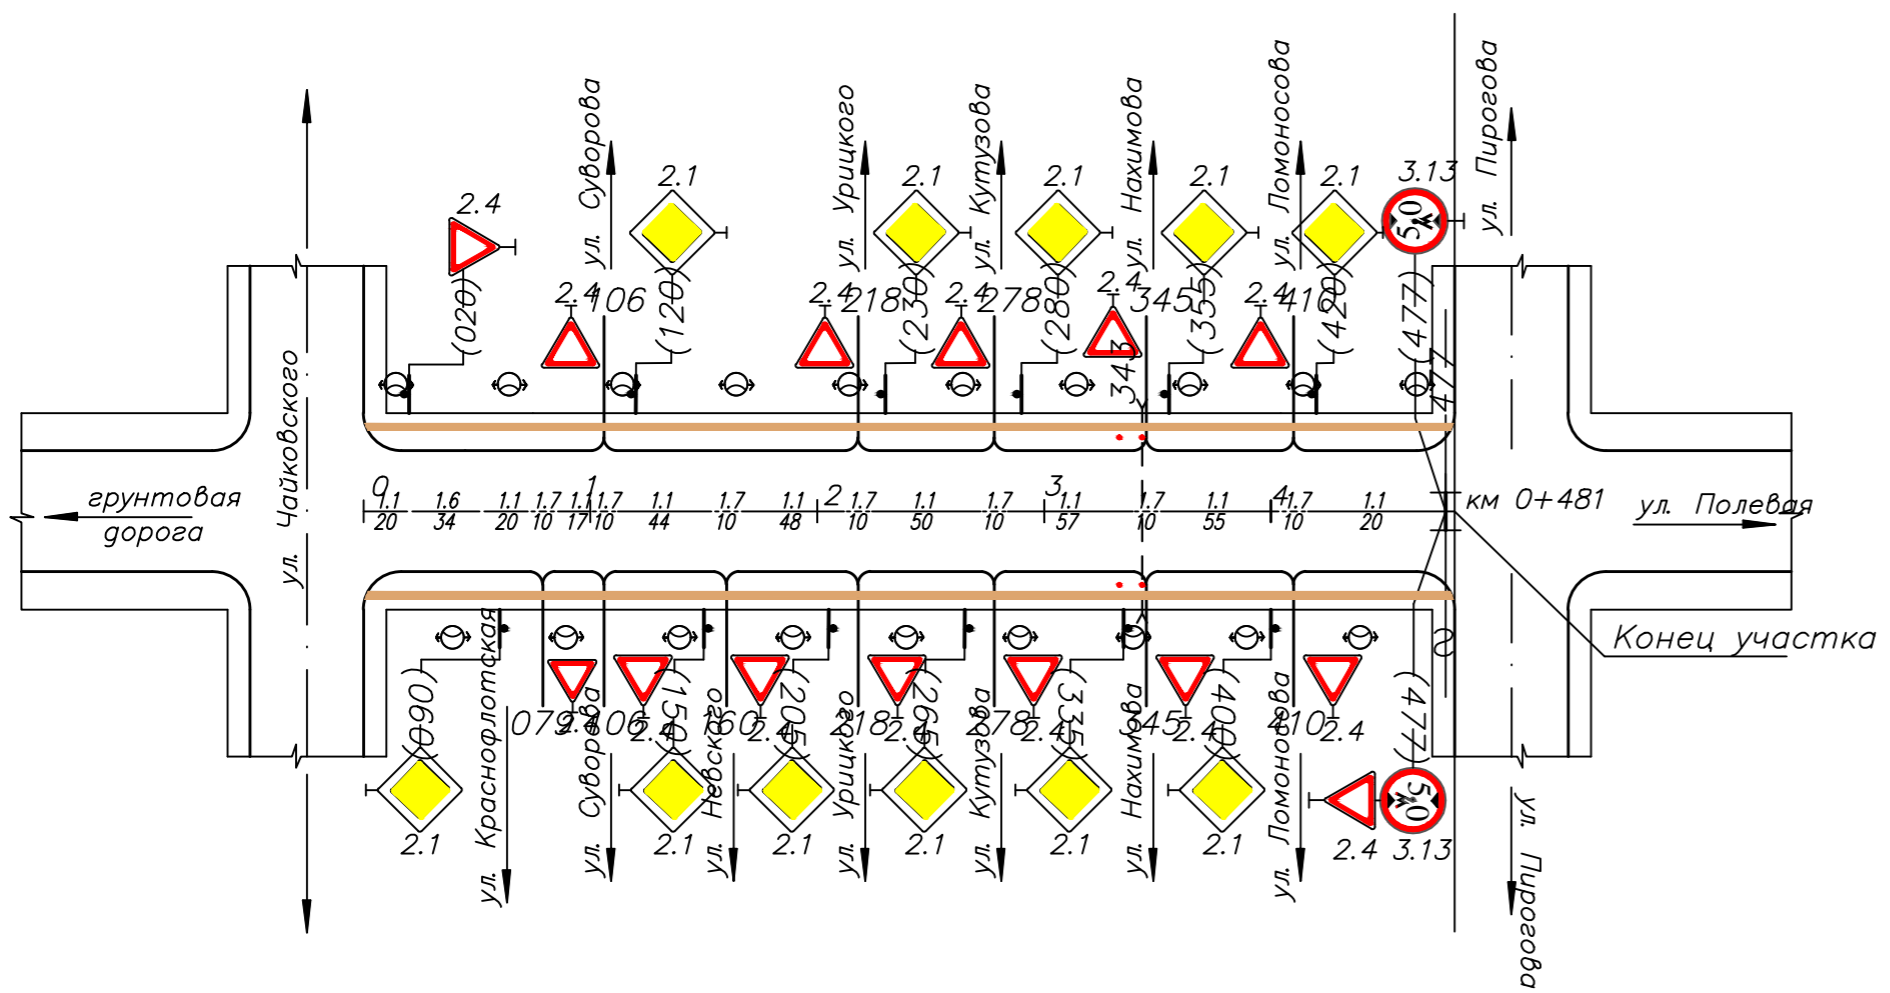

	1.7	1.1	1.7	1.7	1.7	1.7	1.7	1.7	1.7
	074-084	084-094	094-104	101-111	155-165	213-223	273-283	340-350	405-415

Горизонтальная разметка справа	Осевая линия	1.1	1.6	1.1	1.1	1.1	1.1	1.1	1.1	
	1-я от осевой	0-020	020-054	054-074	111-155	165-213	223-273	283-340	350-405	415-481
Дорожные ограждения и направляющие устройства справа										
Тротуары справа		ширина 1,0м материал асфальтобетон 0-481								

сигн.ст. (2 шт.) 333-343

Взам. инв.И

Подпись и дата

Инв.№под