


Тротуары слева		ширина 1,5м материал асфальтобетон 0-770
Дорожные ограждения и направляющие устройства слева		
Дорожные ограждения и направляющие устройства на осевой		
Горизонтальная дорожная разметка слева		2-я от осевой
Элементы дороги в плане		
Элементы дороги в продольном профиле	$i=20\%$	770

г. Алатырь
ул. Грибоедова

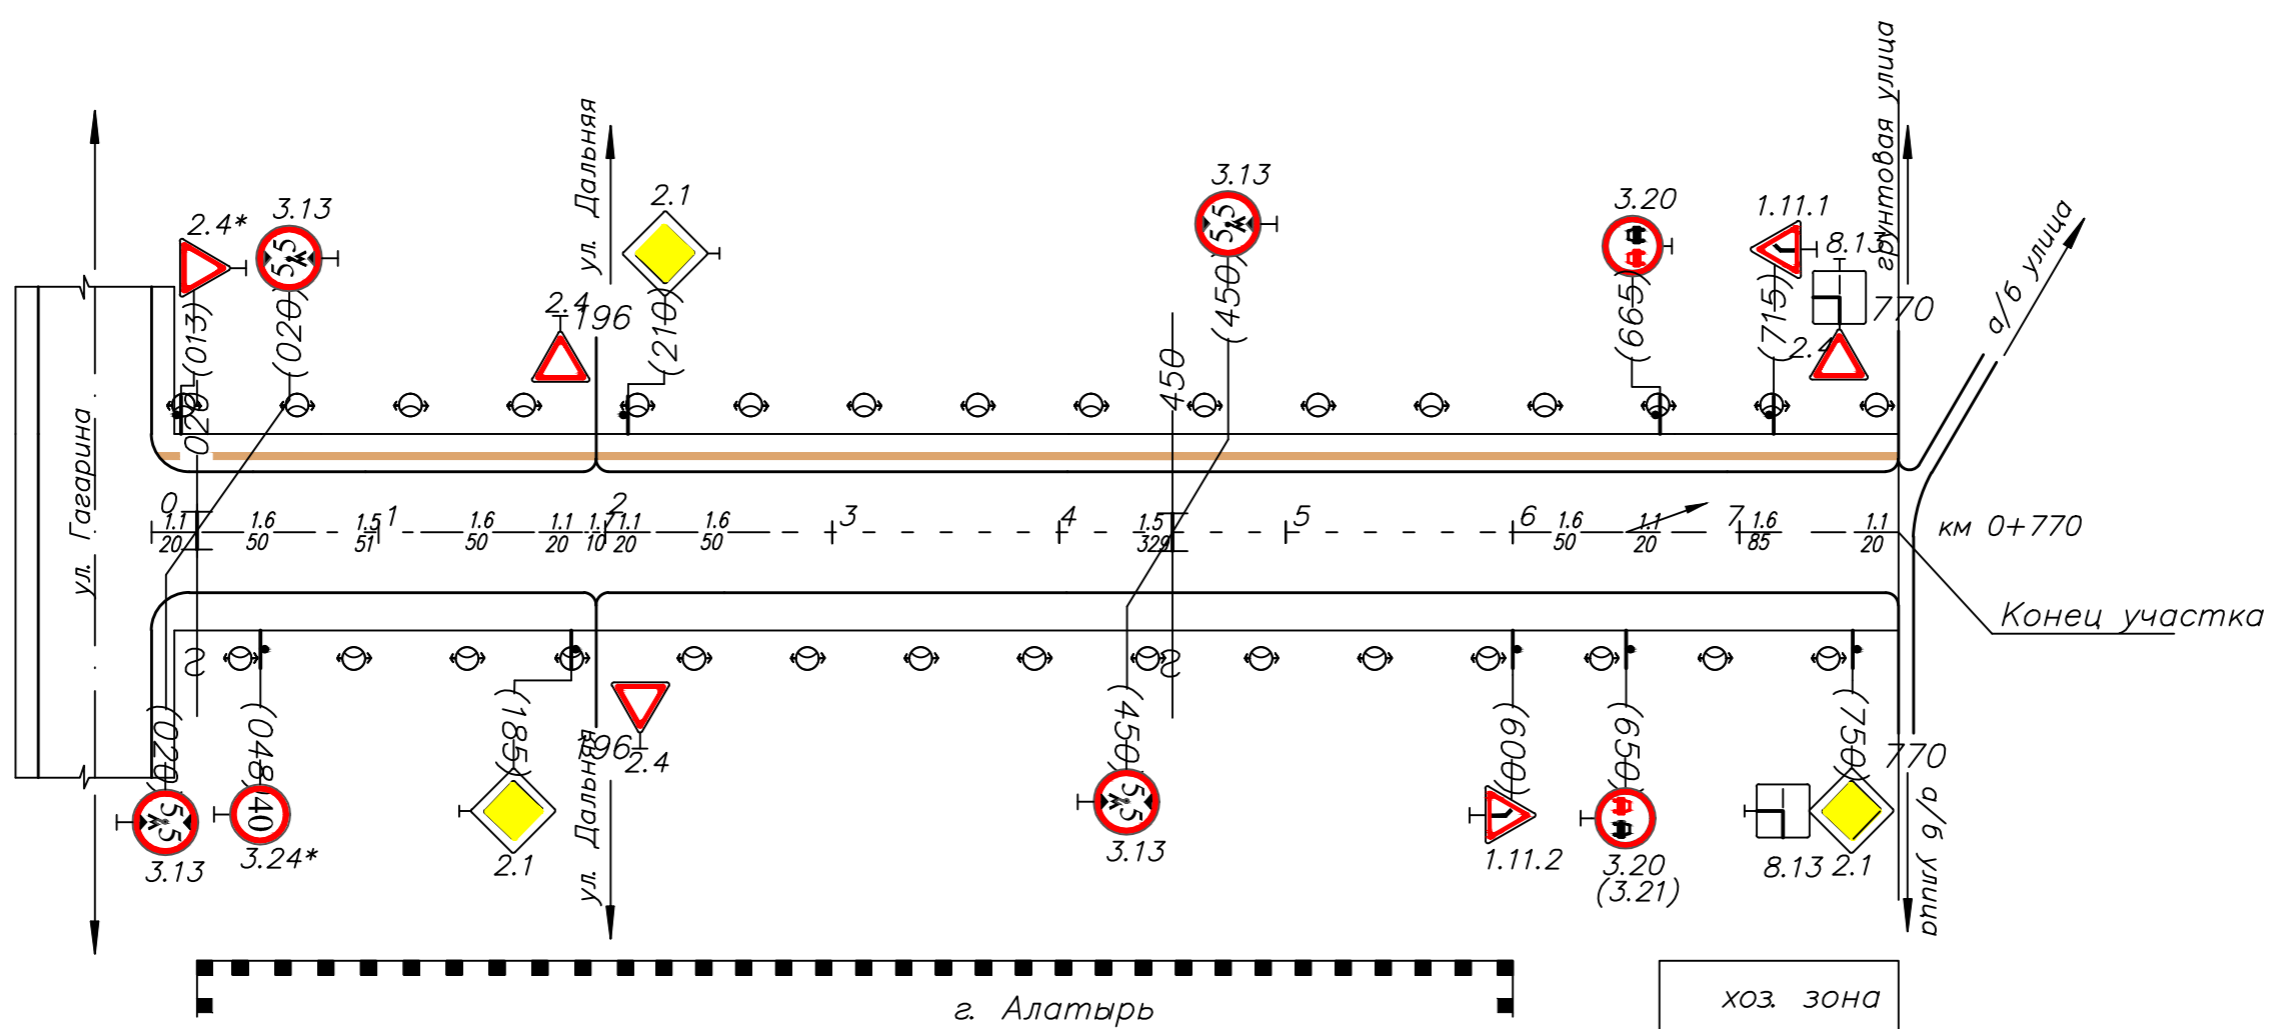

г. Алатырь
ул. Грибоедова

Горизонтальная дорожная разметка справа	Осевая линия	1.1	1.6	1.5	1.6	1.1	1.1	1.6	1.5	1.6	1.1	1.1	1.6	1.6	1.1	1.6	1.1
	1-я от осевой	0-020	020-070	070-121	121-171	171-191	191-222	222-271	271-600	600-650	650-665	665-750	750-770				
Дорожные ограждения и направляющие устройства справа	1-я от осевой																
	2-я от осевой																
Тротуары справа																	

Взам. инв.Н

Подпись и дата

Инв.М/год