


Тротуары слева	ширина 2,0 м асфальтобетон 0-348	ширина 2,0 м асфальтобетон 048-1000
Дорожные ограждения и направляющие устройства слева		
Дорожные ограждения и направляющие устройства на осевой		
Горизонтальная дорожная разметка слева	1-я от осевой	
	2-я от осевой	
Элементы дороги в плане	129 K-31 R-70	160
Элементы дороги в продольном профиле	i-5% 198 i-20% 290 i-5% 529 i-5% 1000	


ул. Комсомолы

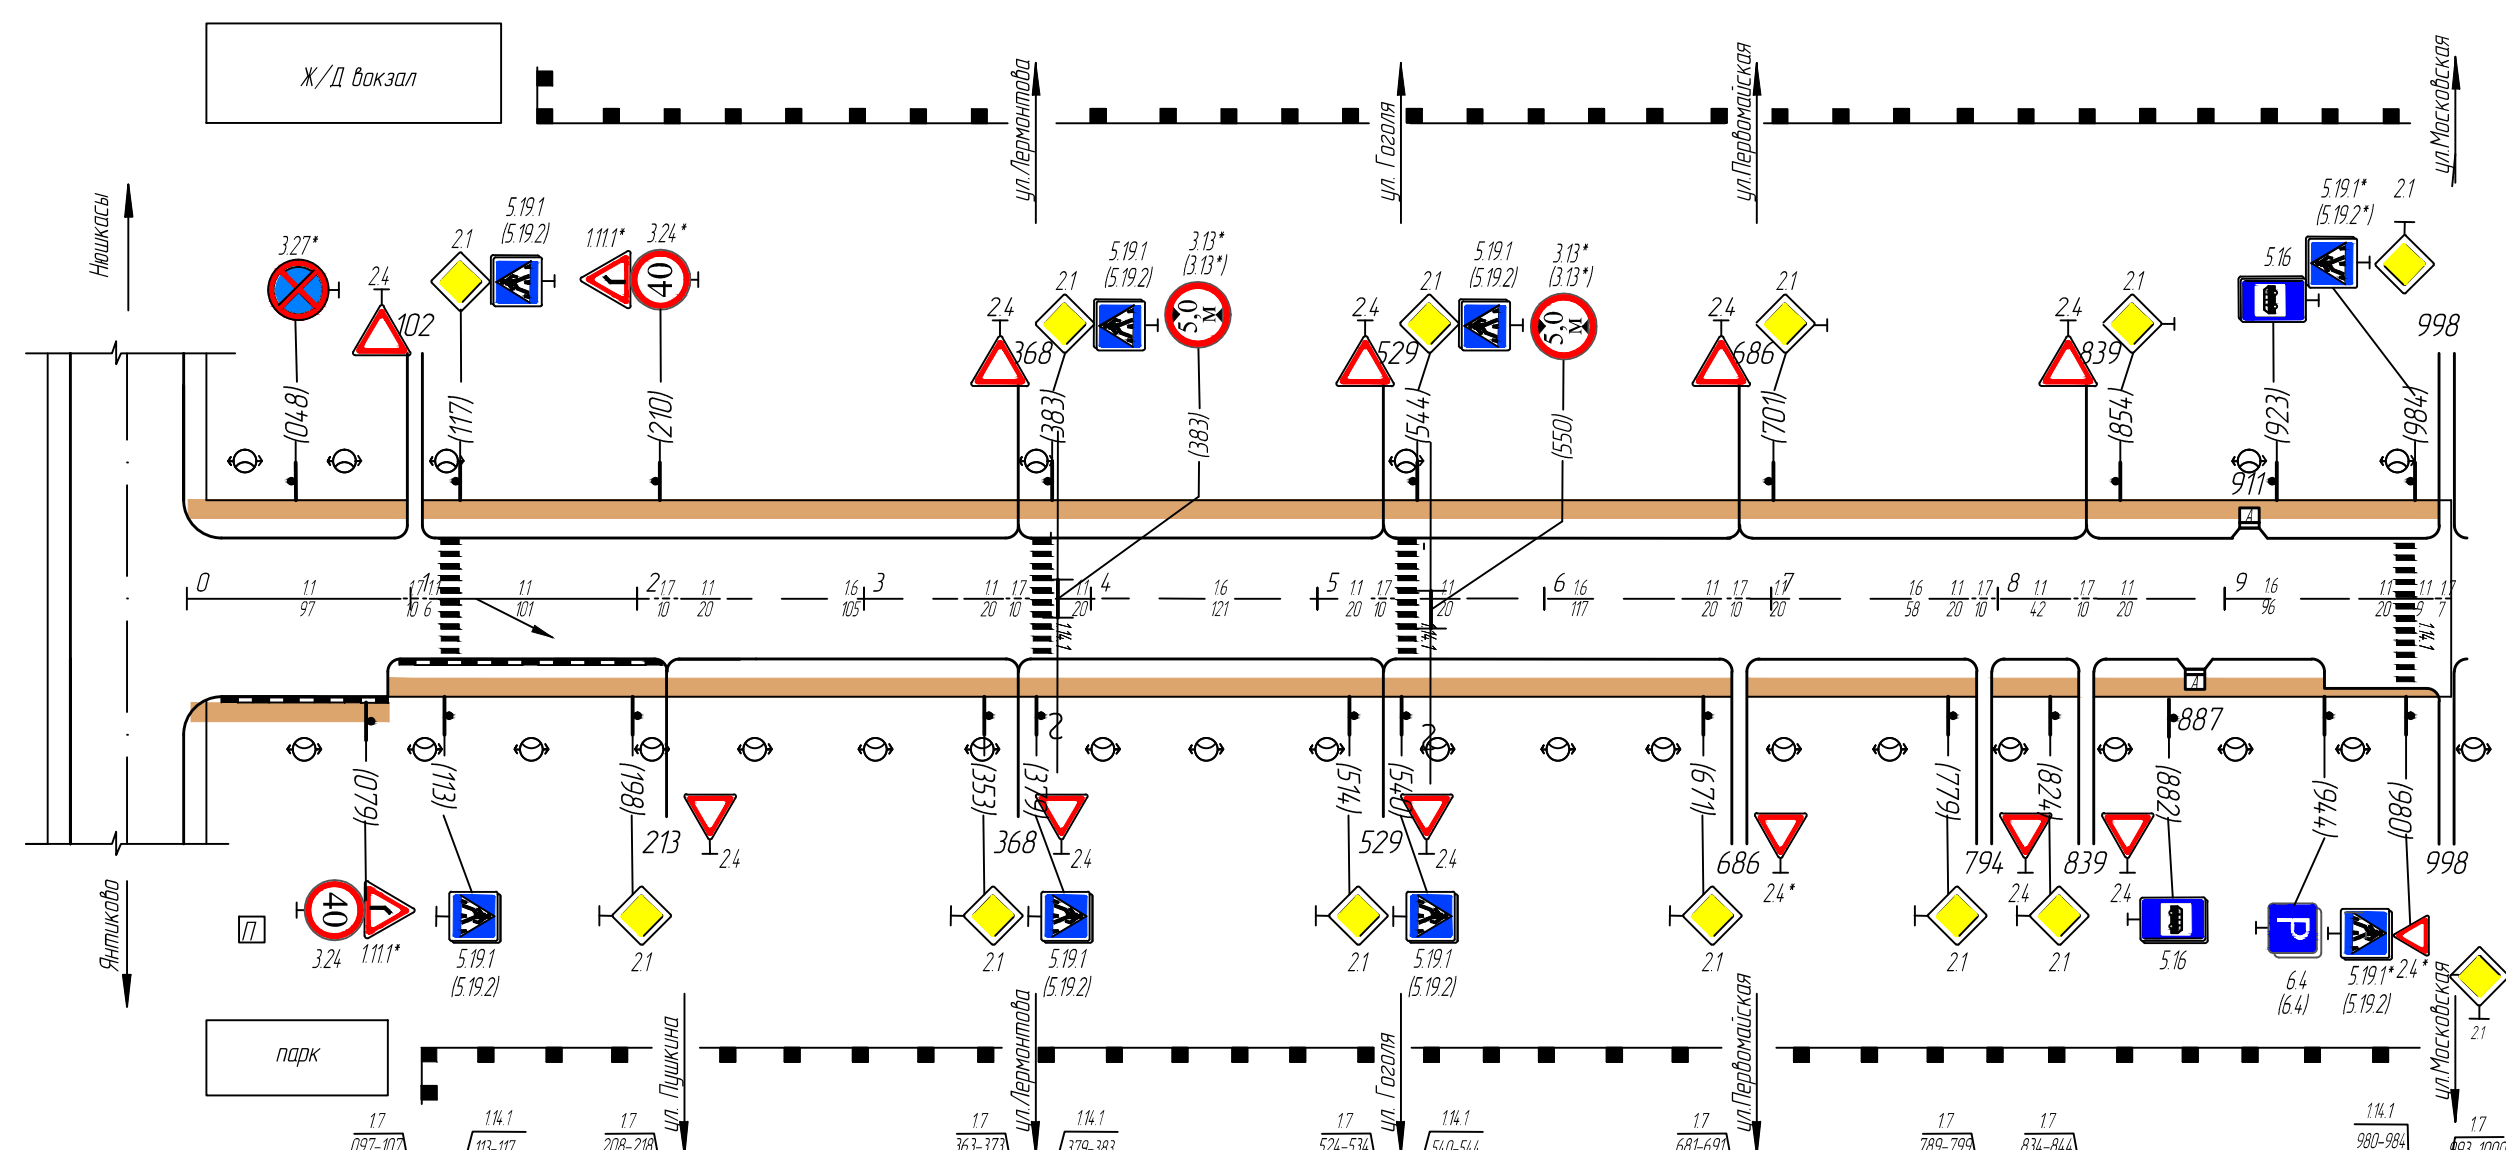

Горизонтальная дорожная разметка справа	Осевая линия	11 0-097	17 107-119	17 117-208	11 218-234	16 238-343	11 343-362	11 363-373	17 379-383	16 403-524	11 524-524	11 544-544	16 564-681	11 681-681	11 691-711	16 711-769	11 769-789	11 799-834	11 844-864	16 864-960	11 960-984	11 984-993		
	1-я от осевой																							
	2-я от осевой																							
Дорожные ограждения и направляющие устройства справа																								
Тротуары справа	ширина 1,5 м асфальтобетон 0-090																					ширина 1,5 м асфальтобетон 090-998		

Тротуары слева	ширина 2,0 м асфальтобетон 0-198	ширина 3,0 м асфальтобетон 198-280	ширина 2,0 м асфальтобетон 280-494
Дорожные ограждения и направляющие устройства слева			
Дорожные ограждения и направляющие устройства на осевой			
Горизонтальная дорожная разметка слева	1-я от осевой		
	2-я от осевой		
Элементы дороги в плане			
Элементы дороги в продольном профиле	i-5% 494		

ул. Комсомолы

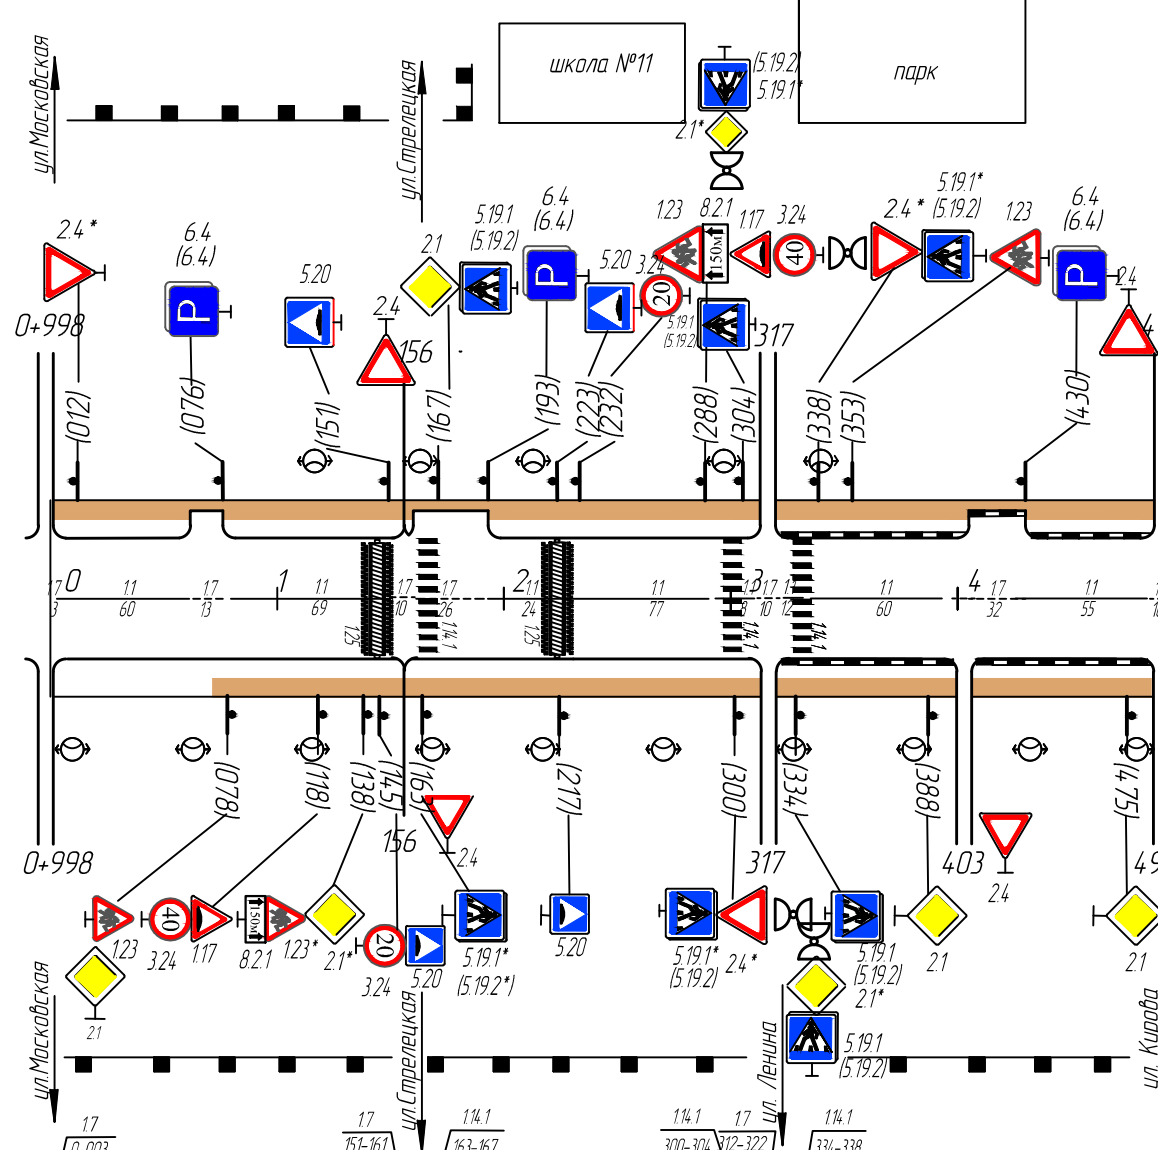

Горизонтальная дорожная разметка справа	Осевая линия	11 003-063	17 063-076	11 076-85	17 85-161	11 161-167	17 167-193	11 193-217	17 217-223	11 223-300	11 300-304	17 304-312	11 312-322	17 322-334	11 334-338	17 338-398	11 398-430	11 430-485	
	1-я от осевой																		
	2-я от осевой																		
Дорожные ограждения и направляющие устройства справа																			
Тротуары справа																			ширина 2,0 м асфальтобетон 071-494