



Тротуары слева	
Дорожные ограждения и направляющие устройства слева	
Дорожные ограждения и направляющие устройства на обочей	
Горизонтальная дорожная разметка слева	1-я от обочей 2-я от обочей
Элементы дороги в плане	360 R-50 R-120 410
Элементы дороги в продольном профиле	i=0%

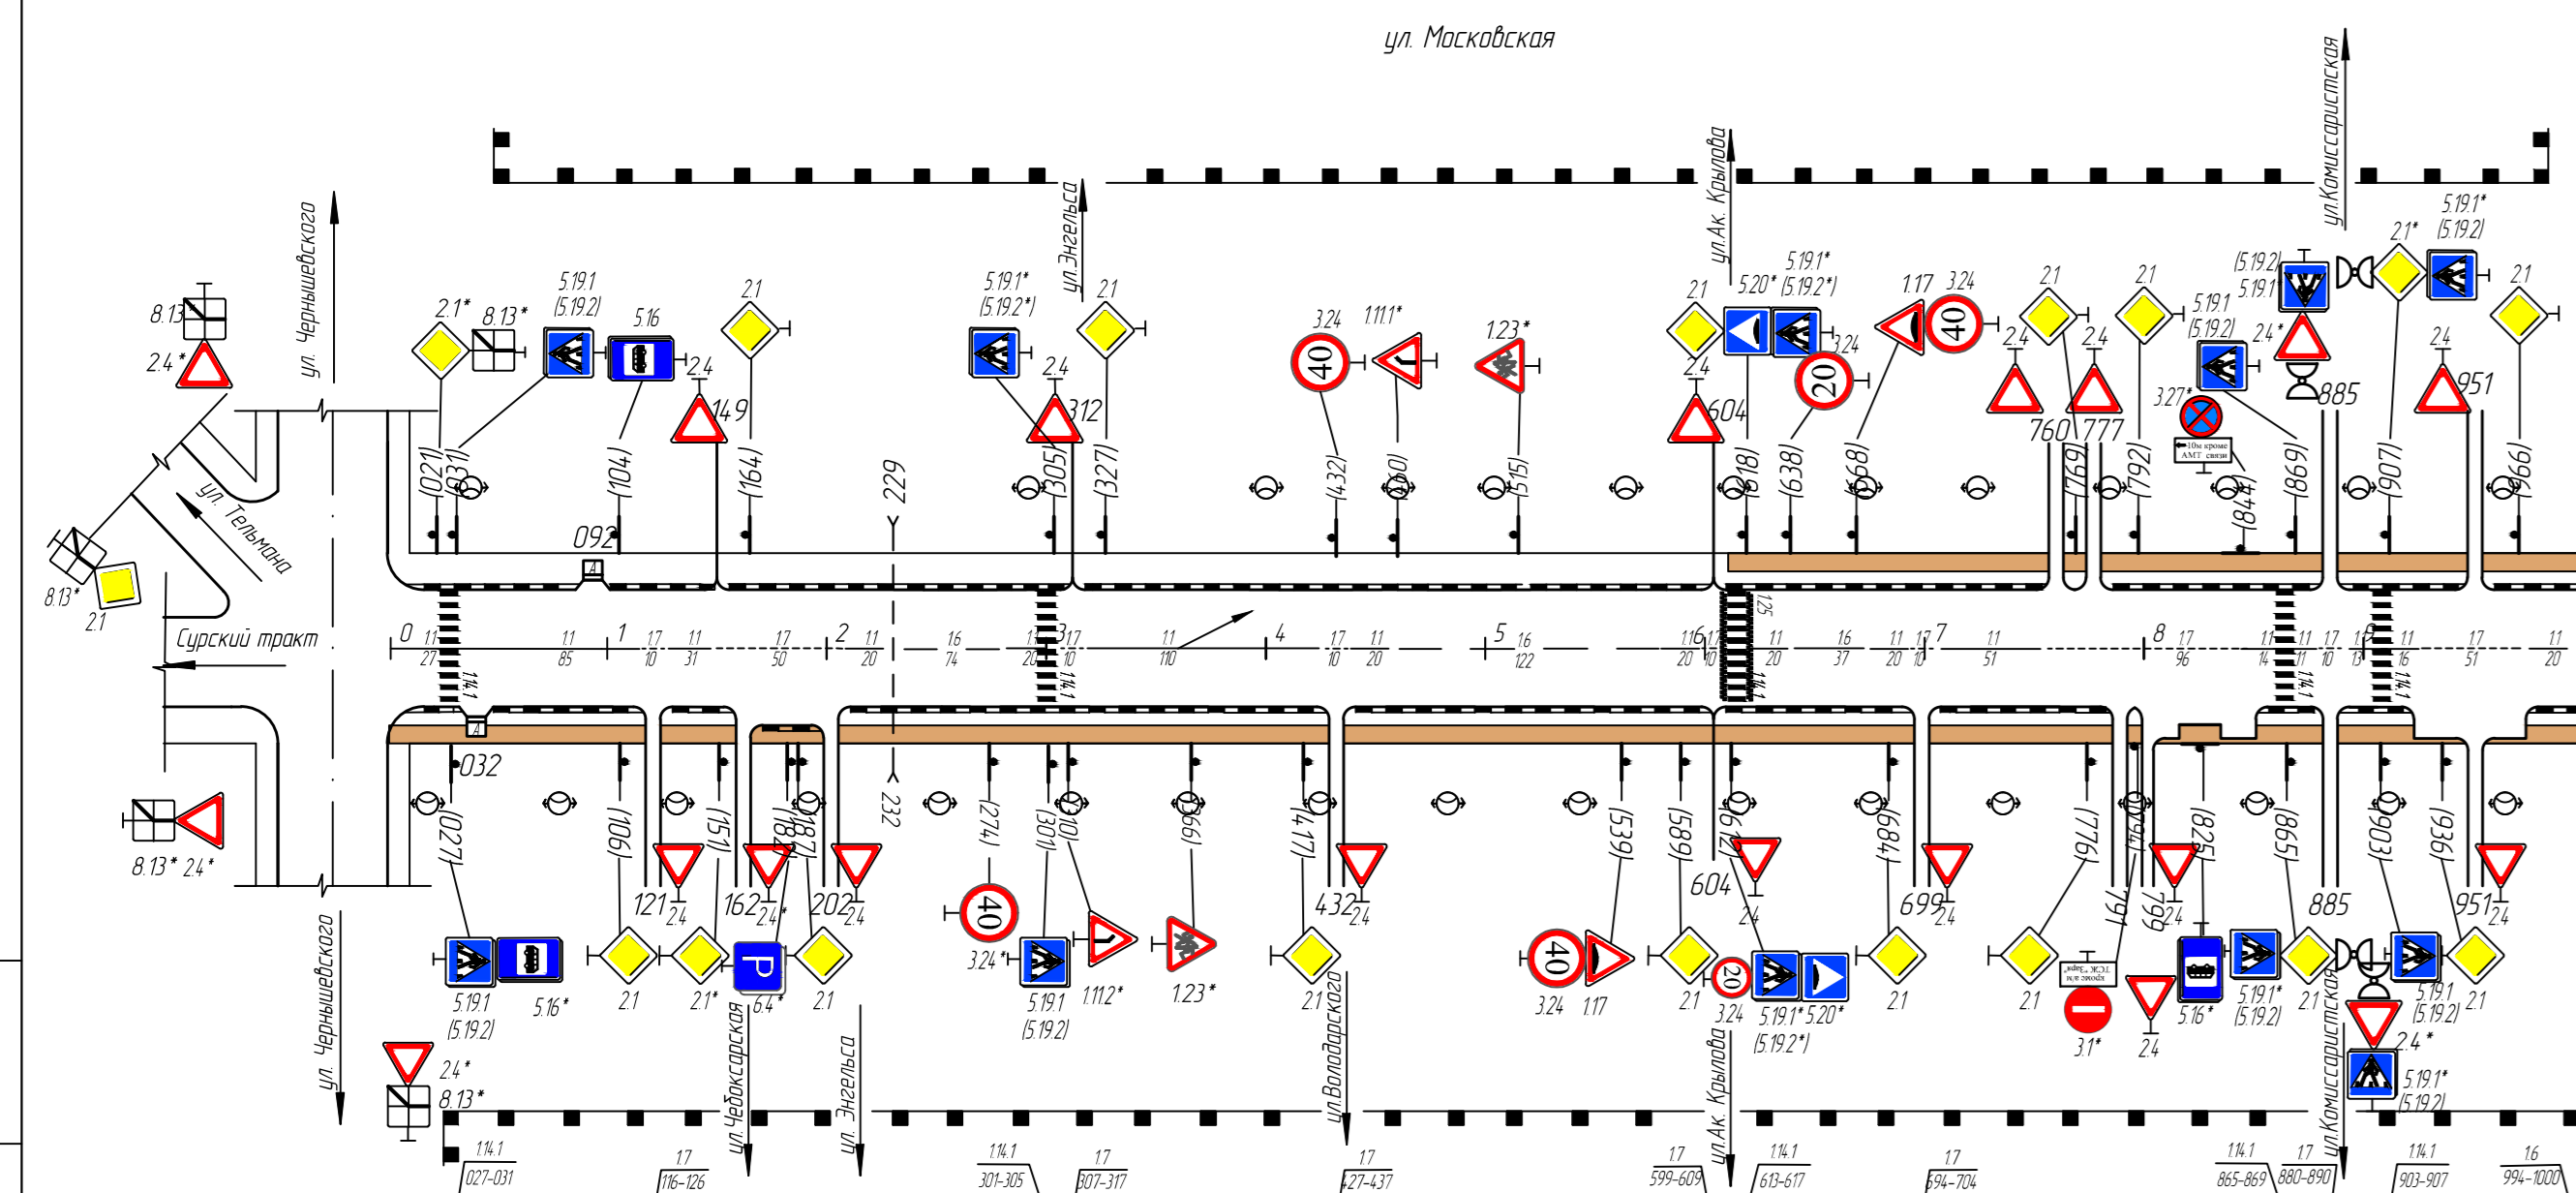


Горизонтальная дорожная разметка справа	Обочья линия	11 0-27
	1-я от обочей	11 031-116
Дорожные ограждения и направляющие устройства справа	Тротуары справа	11 071-071

Тротуары слева	
Дорожные ограждения и направляющие устройства слева	
Дорожные ограждения и направляющие устройства на обочей	
Горизонтальная дорожная разметка слева	1-я от обочей 2-я от обочей
Элементы дороги в плане	780 i=0%
Элементы дороги в продольном профиле	i=0%

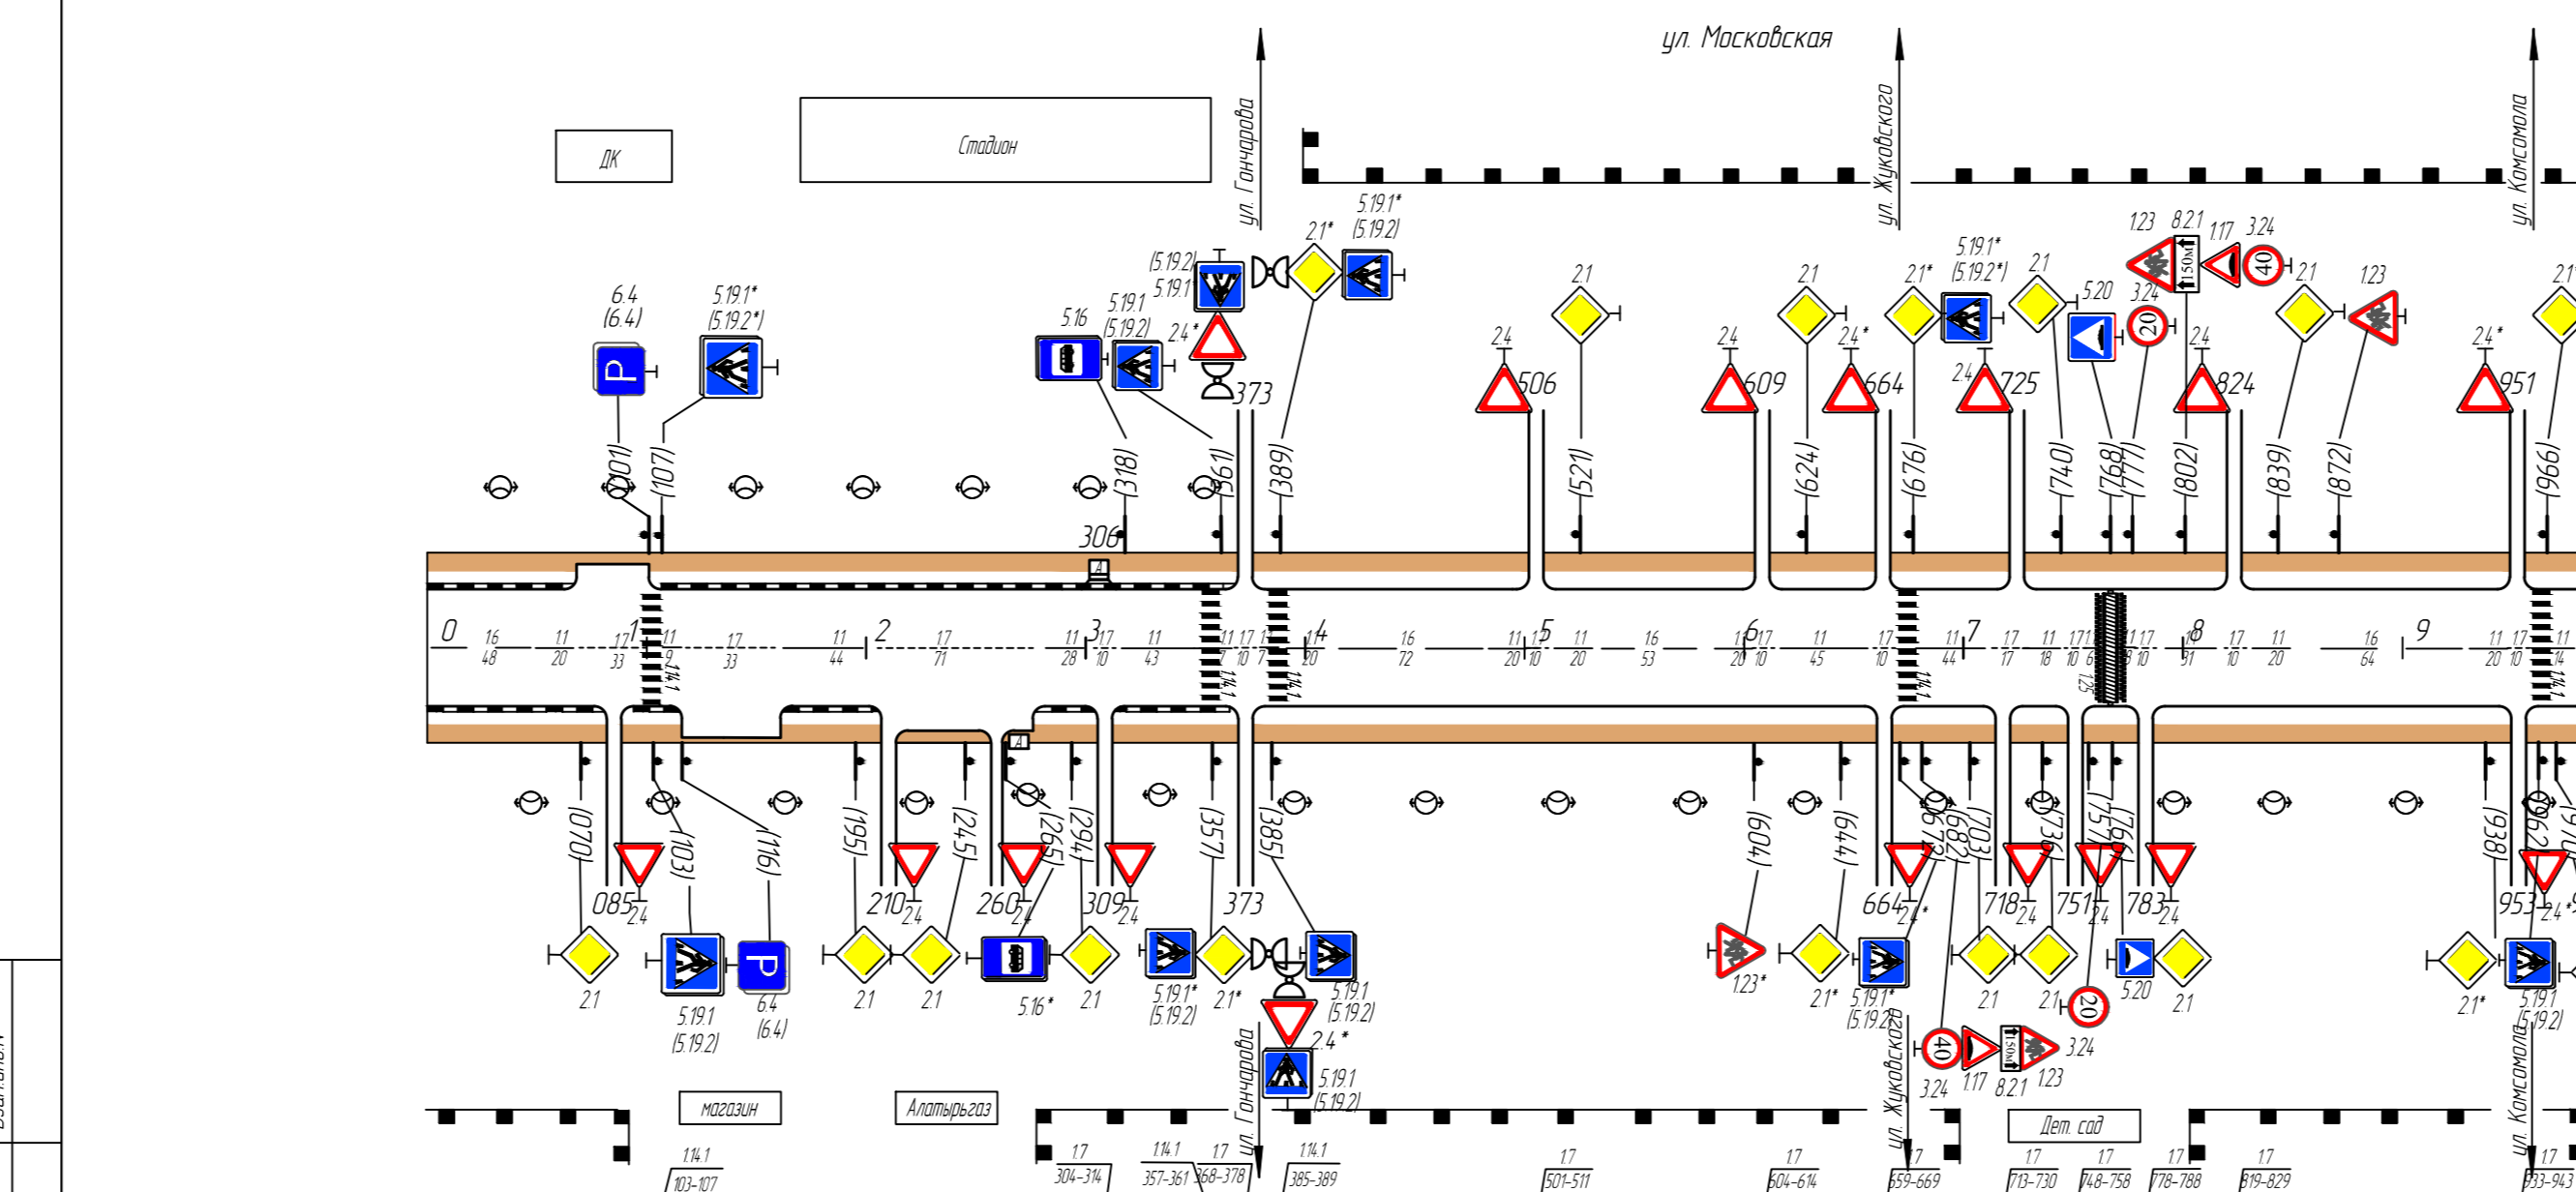

Горизонтальная дорожная разметка справа	Обочья линия	16 0-04.8
	1-я от обочей	11 071-071
Дорожные ограждения и направляющие устройства справа	Тротуары справа	11 071-071

Тротуары слева	
Дорожные ограждения и направляющие устройства слева	
Дорожные ограждения и направляющие устройства на обочей	
Горизонтальная дорожная разметка слева	1-я от обочей 2-я от обочей
Элементы дороги в плане	219 R-63 242 690 R-35 R-46 225
Элементы дороги в продольном профиле	i=0%

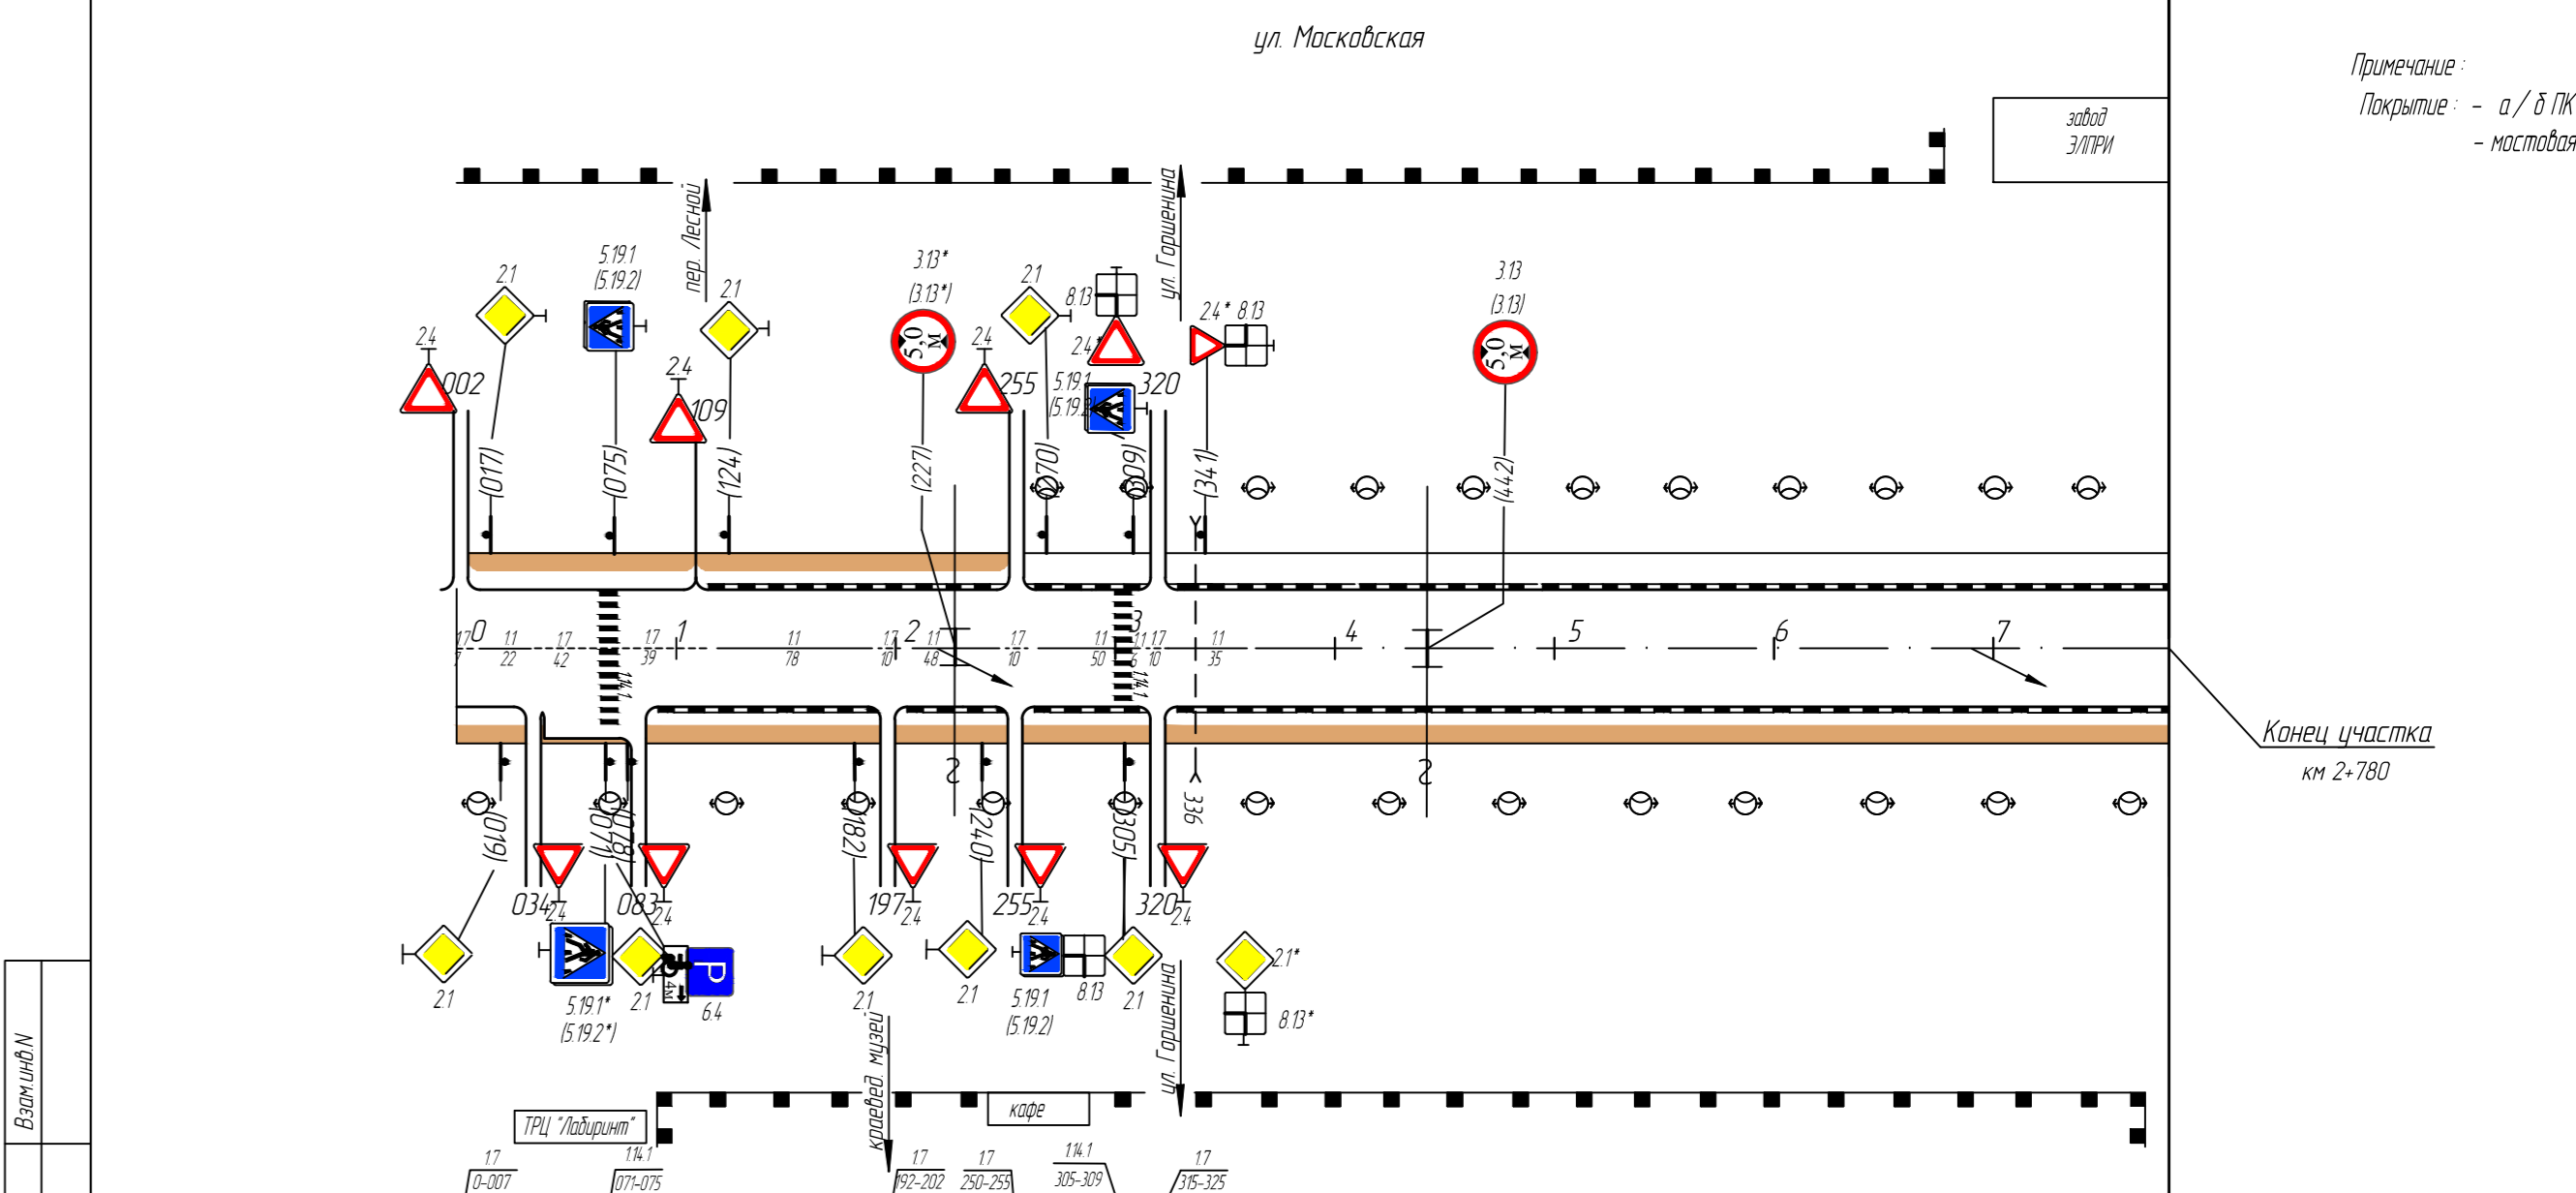

Горизонтальная дорожная разметка справа	Обочья линия	17 0-007
	1-я от обочей	11 071-071
Дорожные ограждения и направляющие устройства справа	Тротуары справа	11 071-071

Примечание:
 Покрытие: - а / в ПК 0-000 - ПК 2-360
 - мостовая ПК 2-360- ПК 2-780

Конец участка
 км 2-780