



Тротуары слева	ширина 15м материал асфальтобетон 0-1000	
Дорожные ограждения и направляющие устройства слева		
Дорожные ограждения и направляющие устройства на осевой		
Горизонтальная дорожная разметка слева	1-я от осевой	
	2-я от осевой	
Элементы дороги в плане		1000
Элементы дороги в продольном профиле	i=20‰	1000

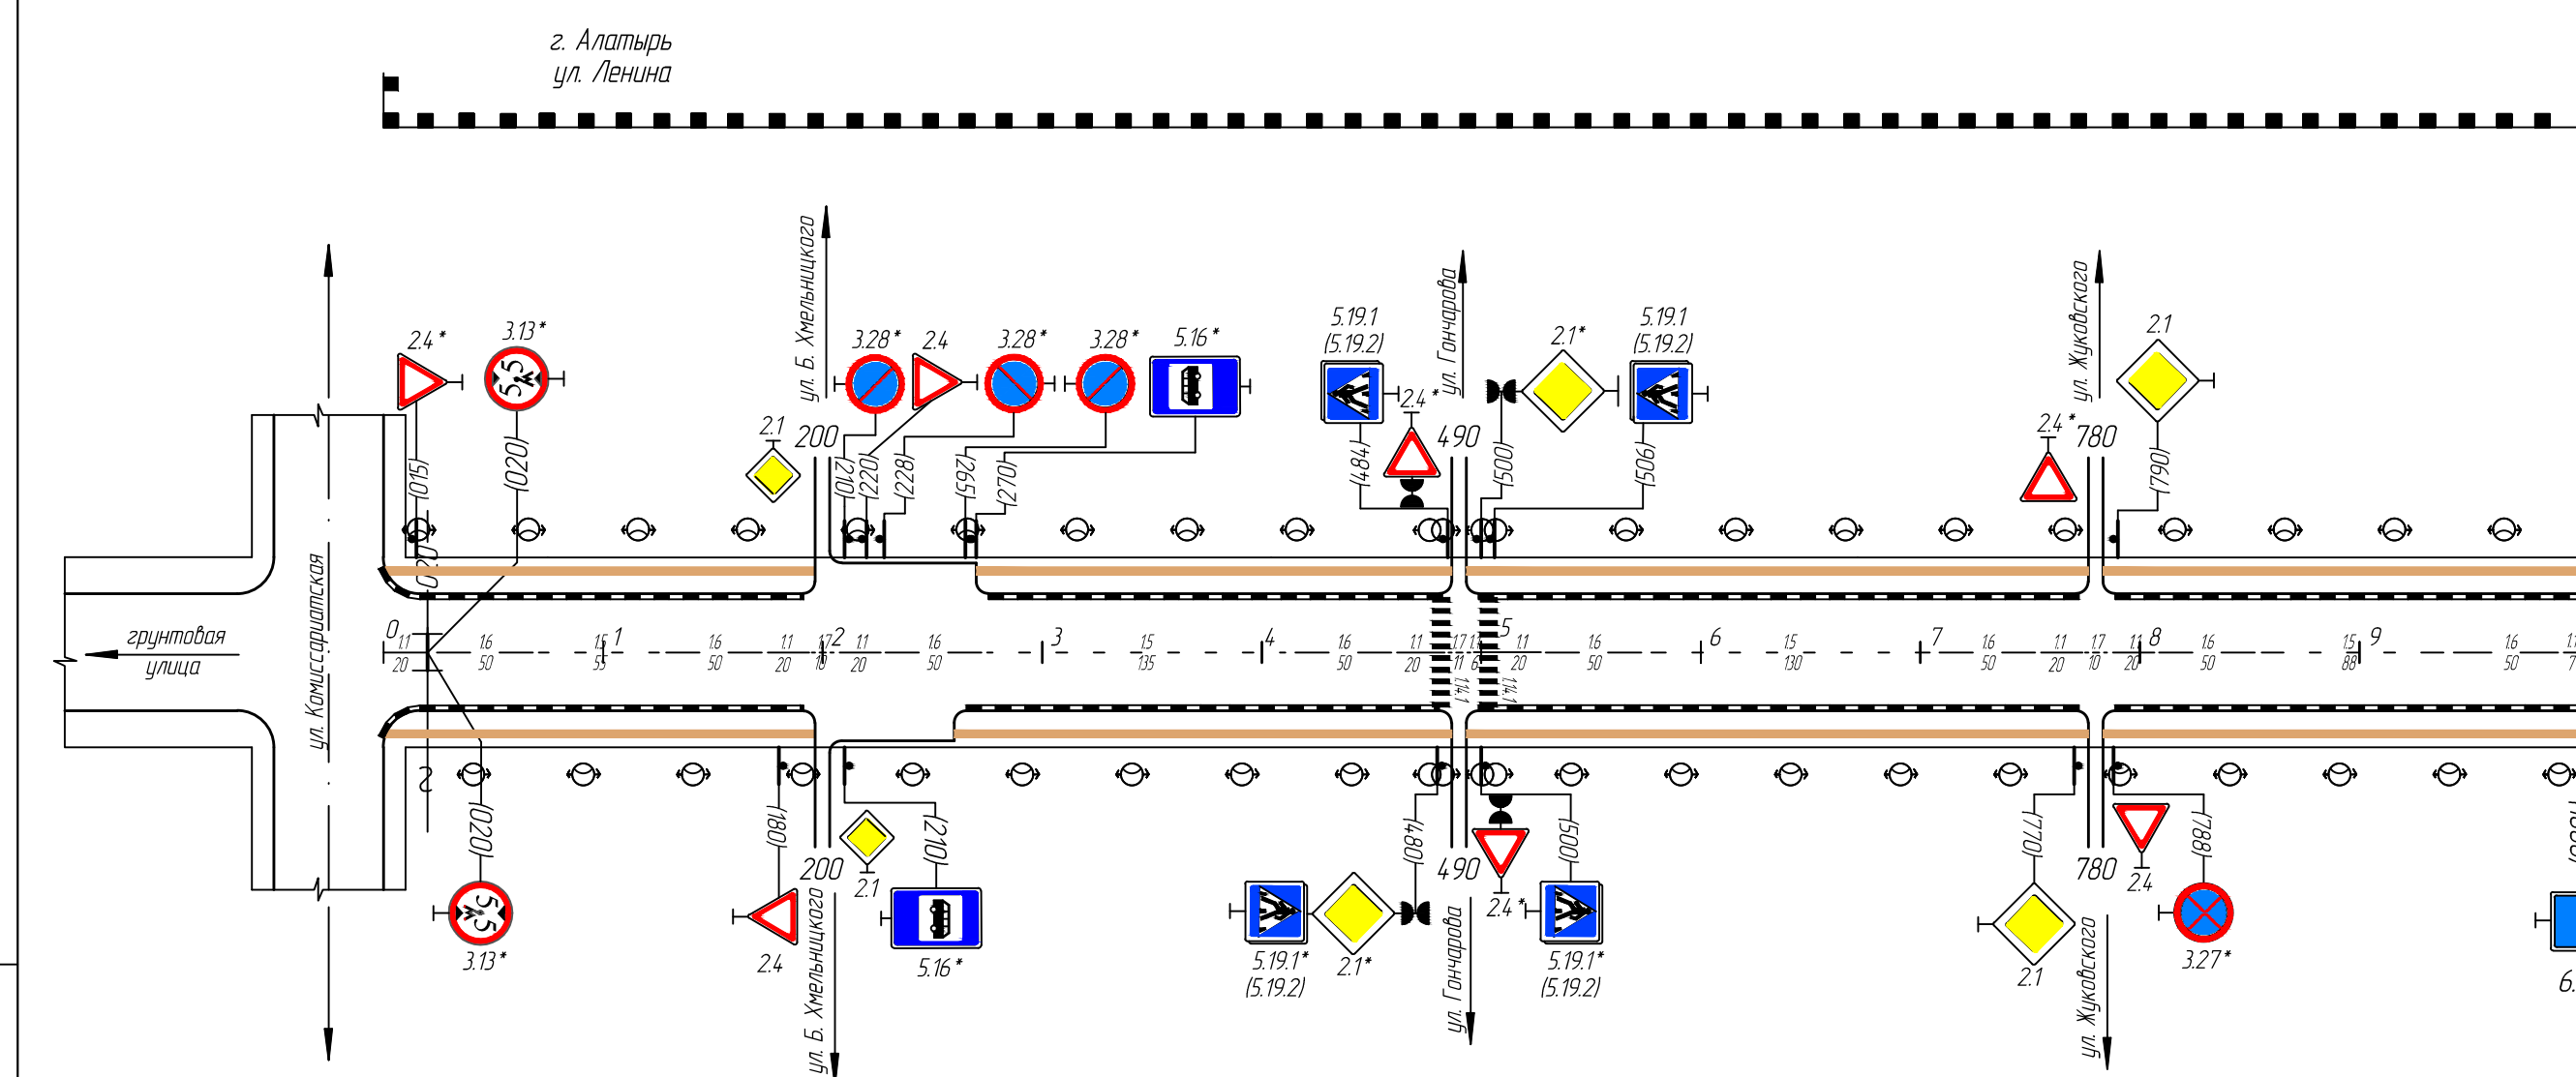

Горизонтальная дорожная разметка справа	Осевая линия	11 0-020	16 020-070	15 070-125	16 125-175	11 175-195	11 205-225	16 225-275	15 275-410	16 410-460	11 460-480	11 480-495	16 501-505	15 505-575	16 575-705	11 705-755	11 755-775	16 785-805	15 805-855	16 855-943	11 943-993	
	1-я от осевой																					
2-я от осевой																						

Дорожные ограждения и направляющие устройства справа	
Тротуары справа	ширина 15м материал асфальтобетон 0-1000

Тротуары слева	ширина 15м материал асфальтобетон 0-650	
Дорожные ограждения и направляющие устройства слева		
Дорожные ограждения и направляющие устройства на осевой		
Горизонтальная дорожная разметка слева	1-я от осевой	
	2-я от осевой	
Элементы дороги в плане		650
Элементы дороги в продольном профиле	i=20‰	650

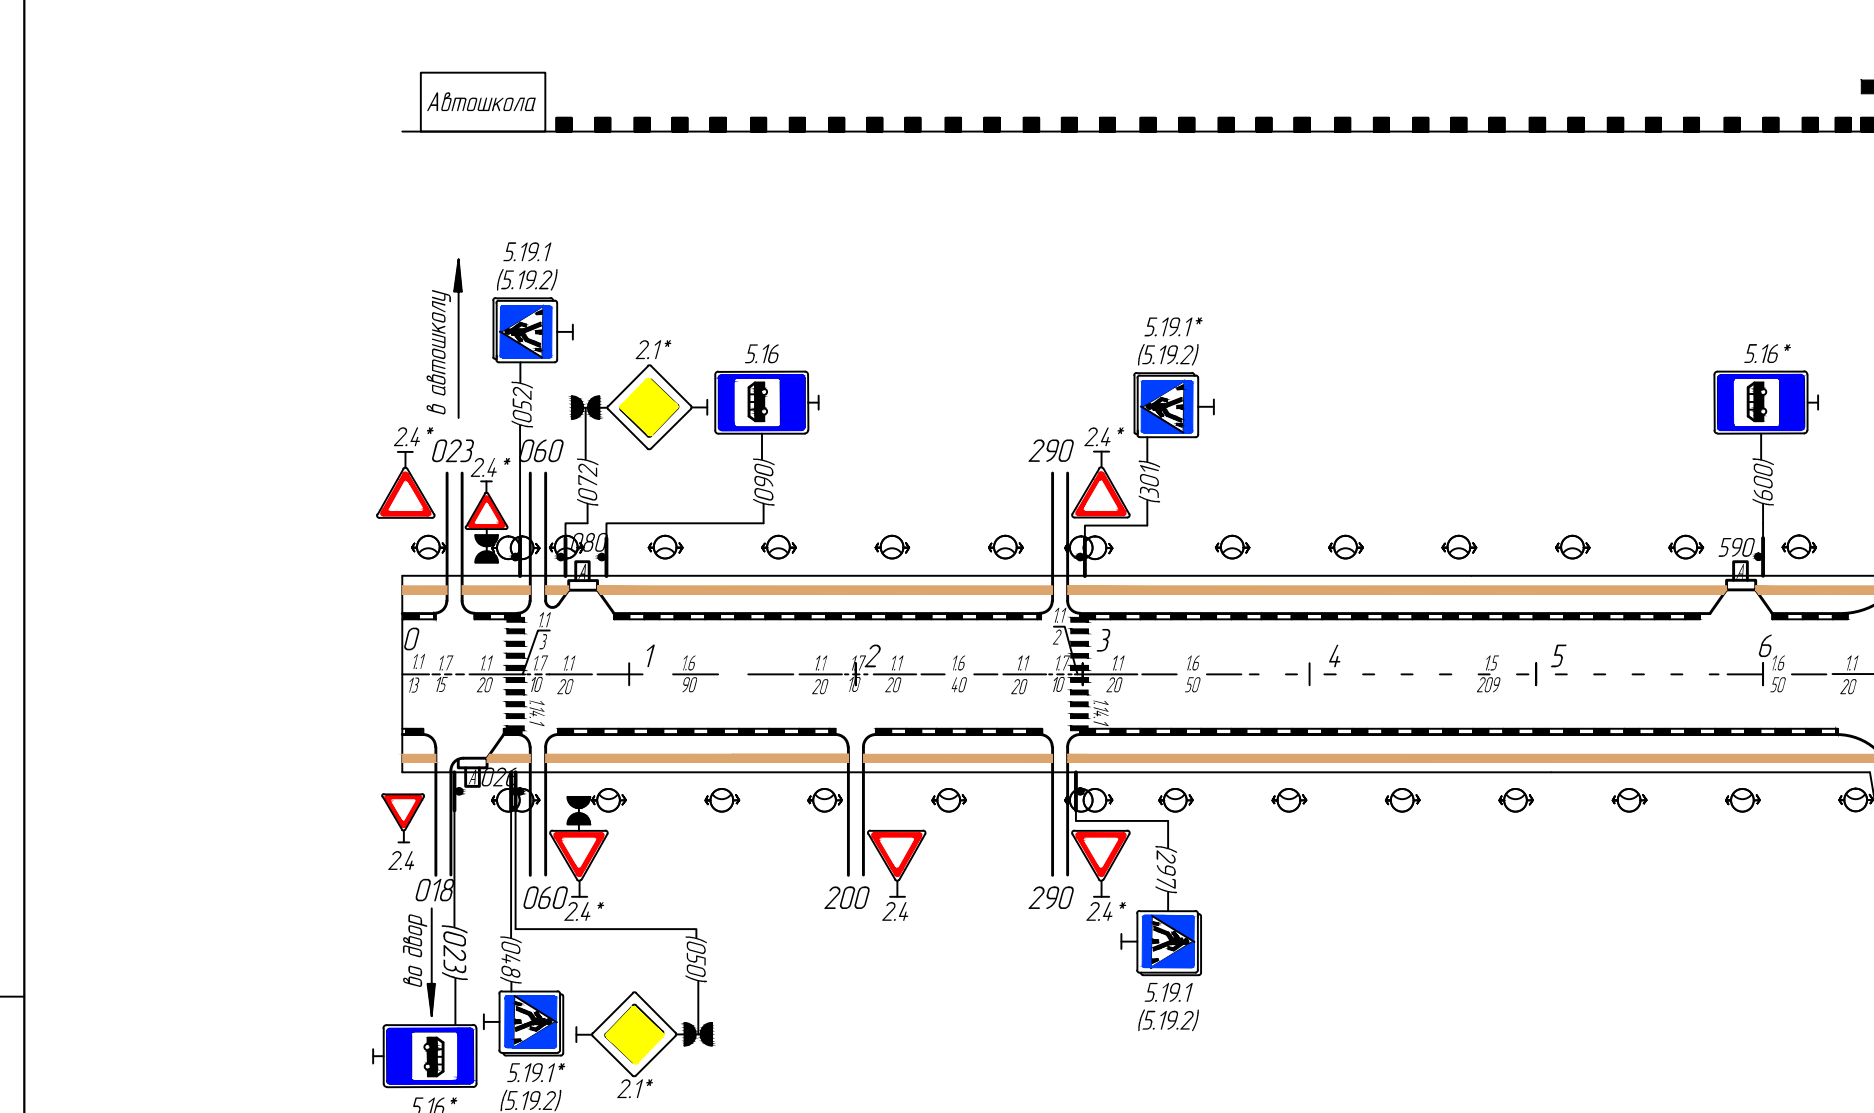

Горизонтальная дорожная разметка справа	Осевая линия	11 0-010	17 010-028	14.1 048-052	17 055-065	16 085-175	11 175-195	11 205-225	16 225-265	11 265-285	11 297-301	16 301-321	15 321-371	16 371-580	11 580-630	11 630-650
	1-я от осевой															
2-я от осевой																

Дорожные ограждения и направляющие устройства справа	
Тротуары справа	ширина 15м материал асфальтобетон 0-650