




# Реконструкция моста через р. Чебоксарка по ул. Грибоедова в г. Чебоксары

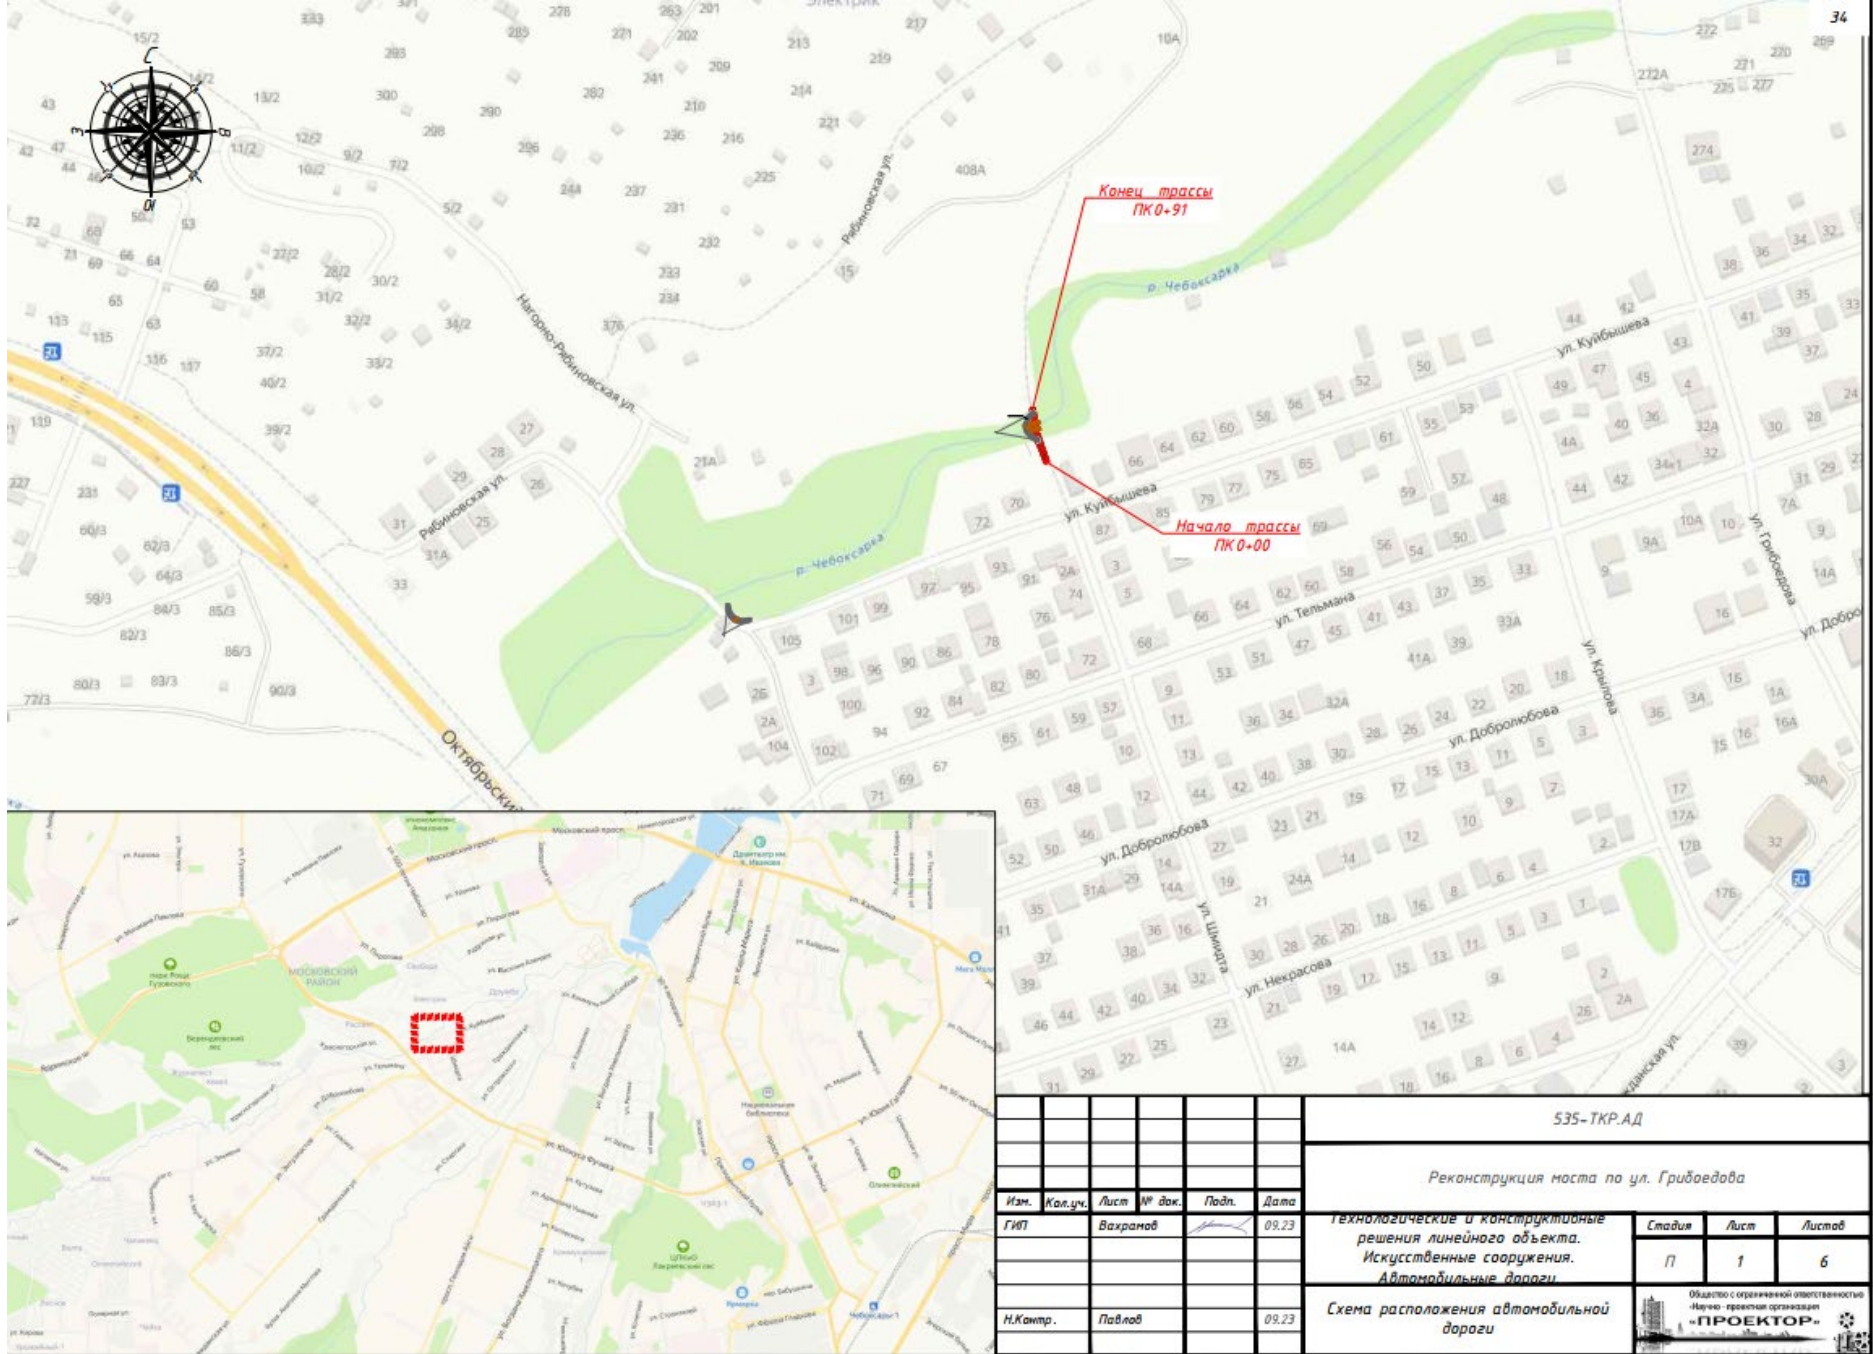

						535-ТКР.АД			
						Реконструкция моста по ул. Грибоедова			
Изм.	Кол.уч.	Лист	№ док.	Подп.	Дата	Технологические и конструктивные решения линейного объекта. Искусственные сооружения. Автомобильные дороги	Стadia	Лист	Листов
	ГИП	Вахрамев			09.23		П	1	6
	Н.Катр.	Павлов			09.23		Схема расположения автомобильной дороги		
						Общество с ограниченной ответственностью «Научно-проектная организация «ПРОЕКТОР»			

Схема расположения объекта








Аварийное состояние существующего моста



**Фасад моста**  
М 1:100

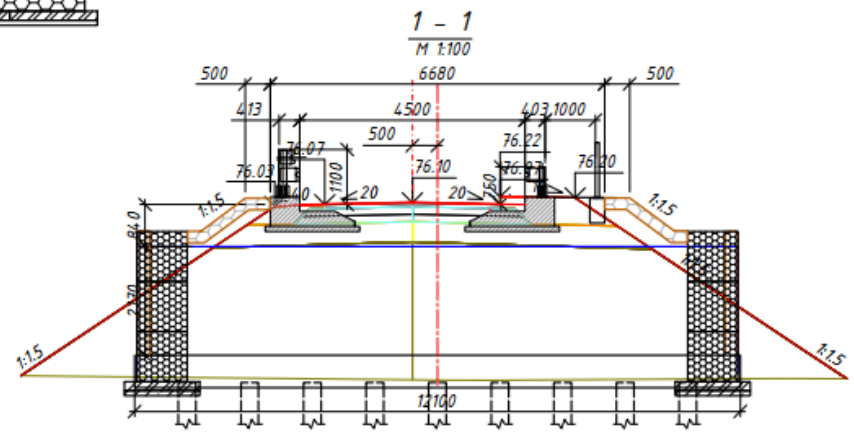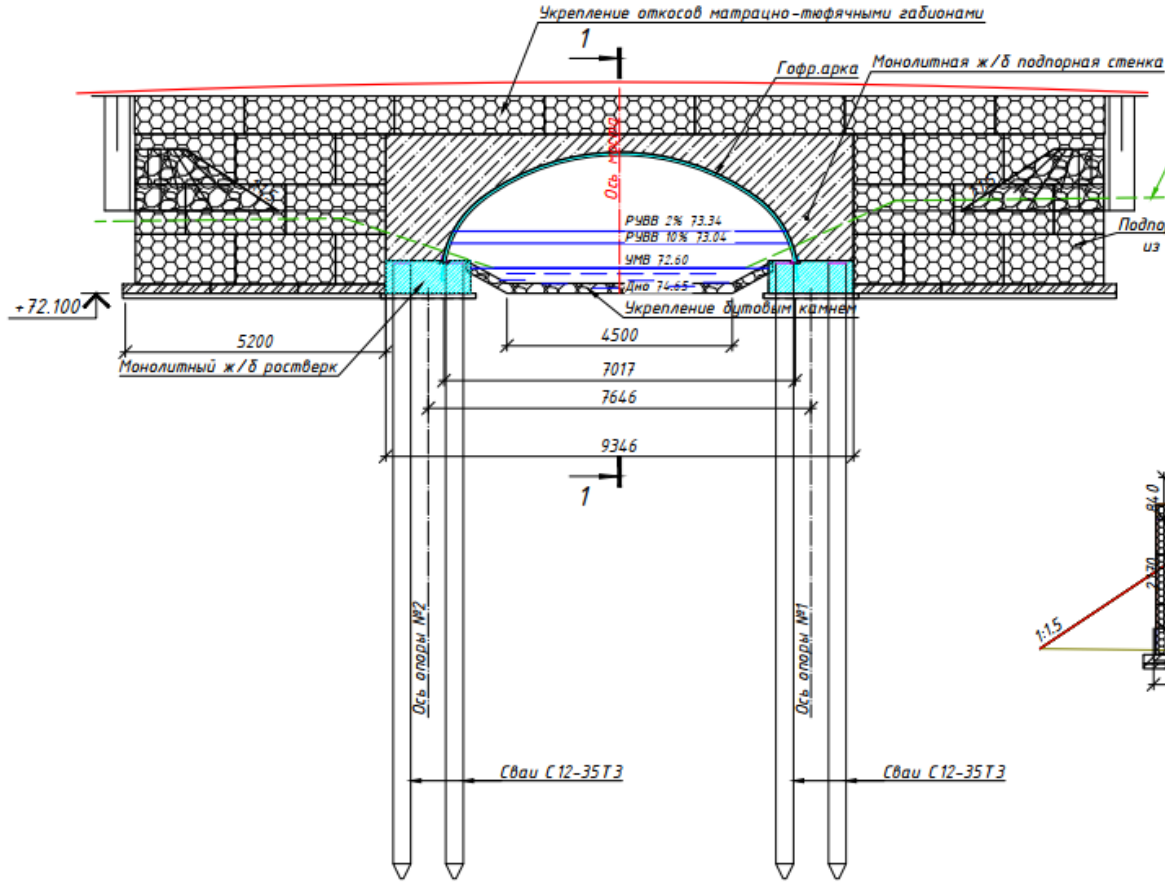


**Схема засыпки грунтового конверта**  
М 1:100

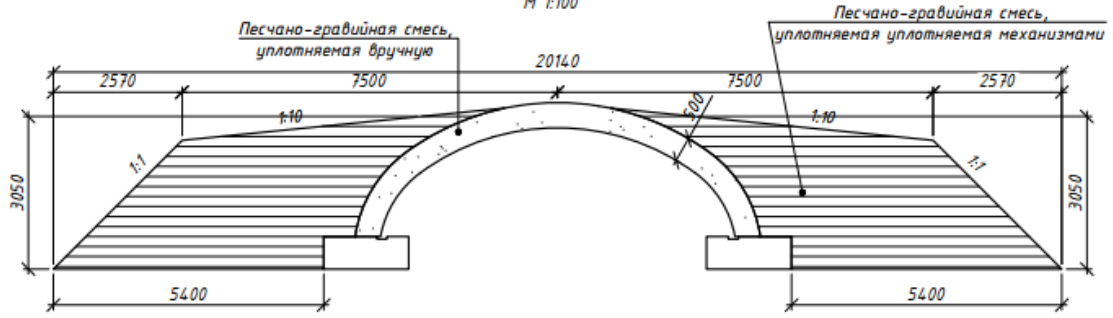

Мост после реконструкции



Поперечный профиль конструкции дорожной одежды (1:50)

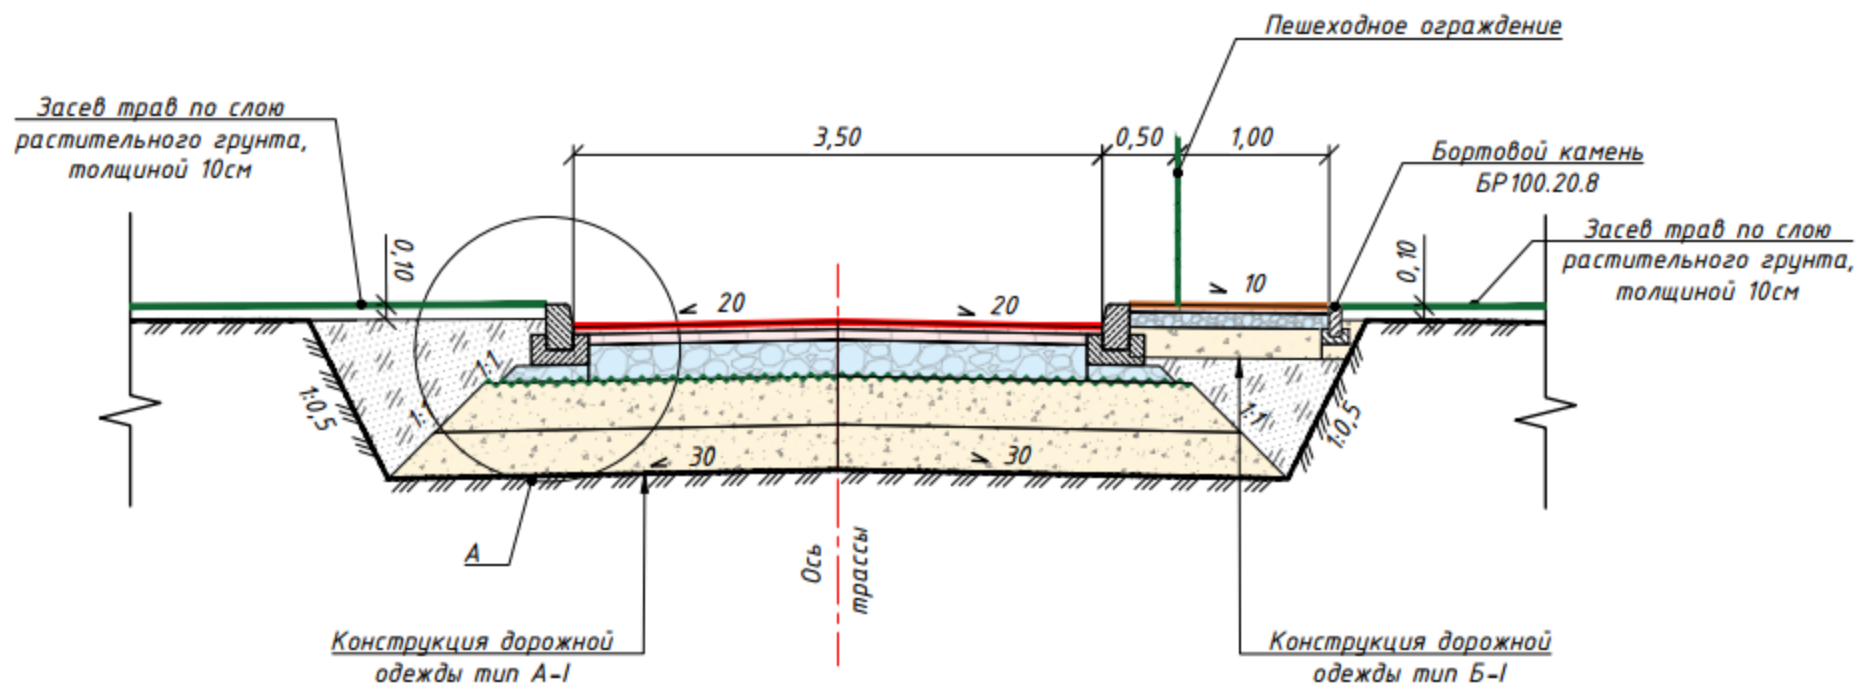



*Устройство монолитного ж/б  
фундамента*




*Сборка гофрированных листов при помощи  
болтовых соединений*



*Укладка геотекстильного материала, устройство  
грунтового конверта с послойным уплотнением*



*Укладка габионных стенок*

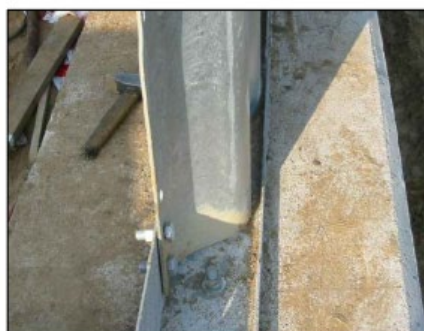



*Крепление гофрированных листов к опорному  
швеллеру*



*Устройство порталной стенки / шапчного  
бруса*

Этапы строительства из сооружений из металлических гофрированных конструкций



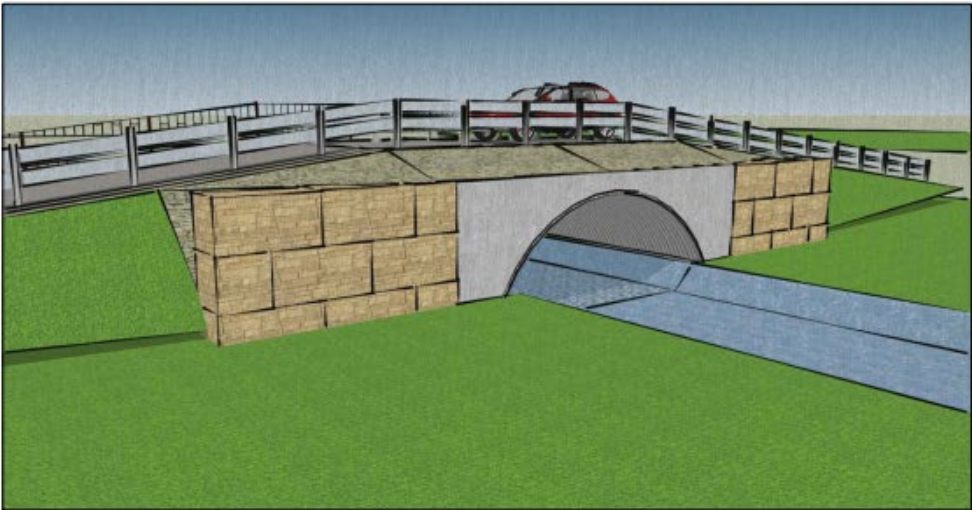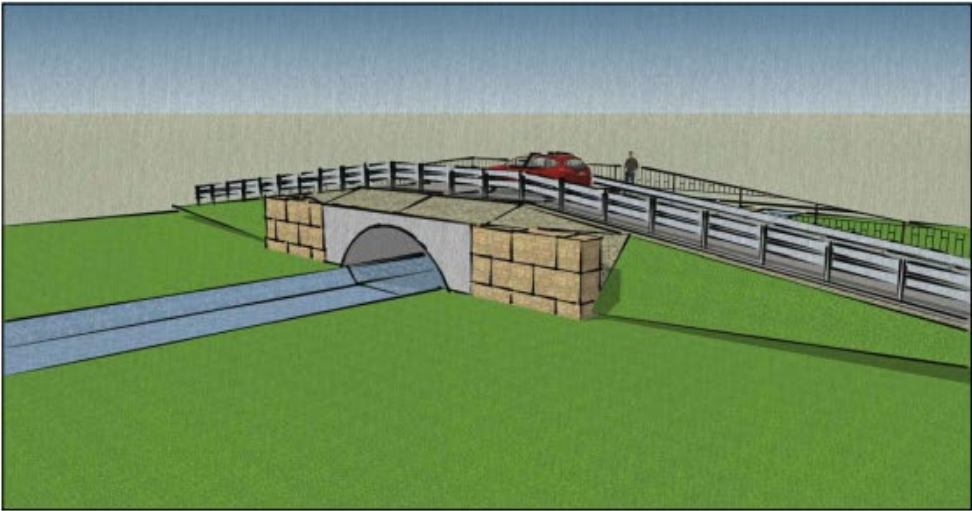

3D виды моста после реконструкции