

# ООО "ВИНКАЙТ"

Лицензия № МКРФ 00822 от 5 июня 2013 г.

На осуществление деятельности по сохранению объектов культурного наследия (памятников истории и культуры) народов Российской Федерации

Член саморегулируемой организации АС "Объединение проектировщиков "УниверсалПроект"  
регистрационный номер СРО-П-179-12122012

Заказчик: Бюджетное учреждение Чувашской Республики «Государственный центр по охране культурного наследия» Министерства культуры, по делам национальностей и архивного дела Чувашской Республики

Разработка научно-проектной документации с проведением историко-культурной экспертизы по объекту: «Дом в котором родился выдающийся ученый-тюрколог Ашмарин Николай Иванович, 1870 г.», расположенного по адресу: Чувашская Республика, г. Ядрин, ул. Ленина, дом 18.

## ПРОЕКТНАЯ ДОКУМЕНТАЦИЯ

Раздел ПД №5. Сведения об инженерном оборудовании о сетях инженерно технического обеспечения перечень инженерно технических мероприятий содержание технологических решений.

Подраздел ПД №4 "Отопление, вентиляция и кондиционирование воздуха, тепловые сети"

ДА-ЯРН-07/21-ИОС4

Изм.	№ док.	Подпись	Дата

2021 г.

# ООО "ВИНКАЙТ"

Лицензия № МКРФ 00822 от 5 июня 2013 г.

На осуществление деятельности по сохранению объектов культурного наследия (памятников истории и культуры) народов Российской Федерации

Член саморегулируемой организации АС "Объединение проектировщиков "УниверсалПроект"  
регистрационный номер СРО-П-179-12122012

Заказчик: Бюджетное учреждение Чувашской Республики «Государственный центр по охране культурного наследия» Министерства культуры, по делам национальностей и архивного дела Чувашской Республики

Разработка научно-проектной документации с проведением историко-культурной экспертизы по объекту: «Дом в котором родился выдающийся ученый-тюрколог Ашмарин Николай Иванович, 1870 г.», расположенного по адресу: Чувашская Республика, г. Ядрин, ул. Ленина, дом 18.

## ПРОЕКТНАЯ ДОКУМЕНТАЦИЯ

Раздел ПД №5. Сведения об инженерном оборудовании о сетях инженерно технического обеспечения перечень инженерно технических мероприятий содержание технологических решений.

Подраздел ПД №4 "Отопление, вентиляция и кондиционирование воздуха, тепловые сети"

ДА-ЯРН-07/21-ИОС4

Руководитель проекта \_\_\_\_\_ Д.А. Михеев

Главный инженер проекта \_\_\_\_\_ Е.А. Михайленко

Изм.	№ док.	Подпись	Дата


2021 г.

## Содержание тома

Обозначение	Наименование	Примечание
ДА-ЯРН-07/21-ИОС4.С	Содержание тома	2
	Графическая часть	
ДА-ЯРН-07/21-ИОС4 лист 1	План на отметке -3,000; Экспликация помещений.	
ДА-ЯРН-07/21-ИОС4 лист 2	План на отметке 0,000; Экспликация помещений.	
ДА-ЯРН-07/21-ИОС4 лист 3	План на отметке +3,300; Экспликация помещений.	
ДА-ЯРН-07/21-ИОС4 лист 4	Схема системы отопления	
ДА-ЯРН-07/21-ИОС4 лист 5	Распределительная гребёнка	
ДА-ЯРН-07/21-ИОС4.СО	Спецификация оборудования, изделий и материалов	

Взам. инв.						
Подп. и дата						
Инв. №	<b>ДА-ЯРН-07/21-ИОС4.С</b>					
	Изм.	Кол.уч	Лист	№док.	Подпись	Дата
	ГИП		Михайленко			
	Составил		Денисов			
	Н.контр		Михеев			
Содержание тома				Стадия	Лист	Листов
				П	1	1
				ООО «ВИНКАЙТ»		

План на отметке -3,000

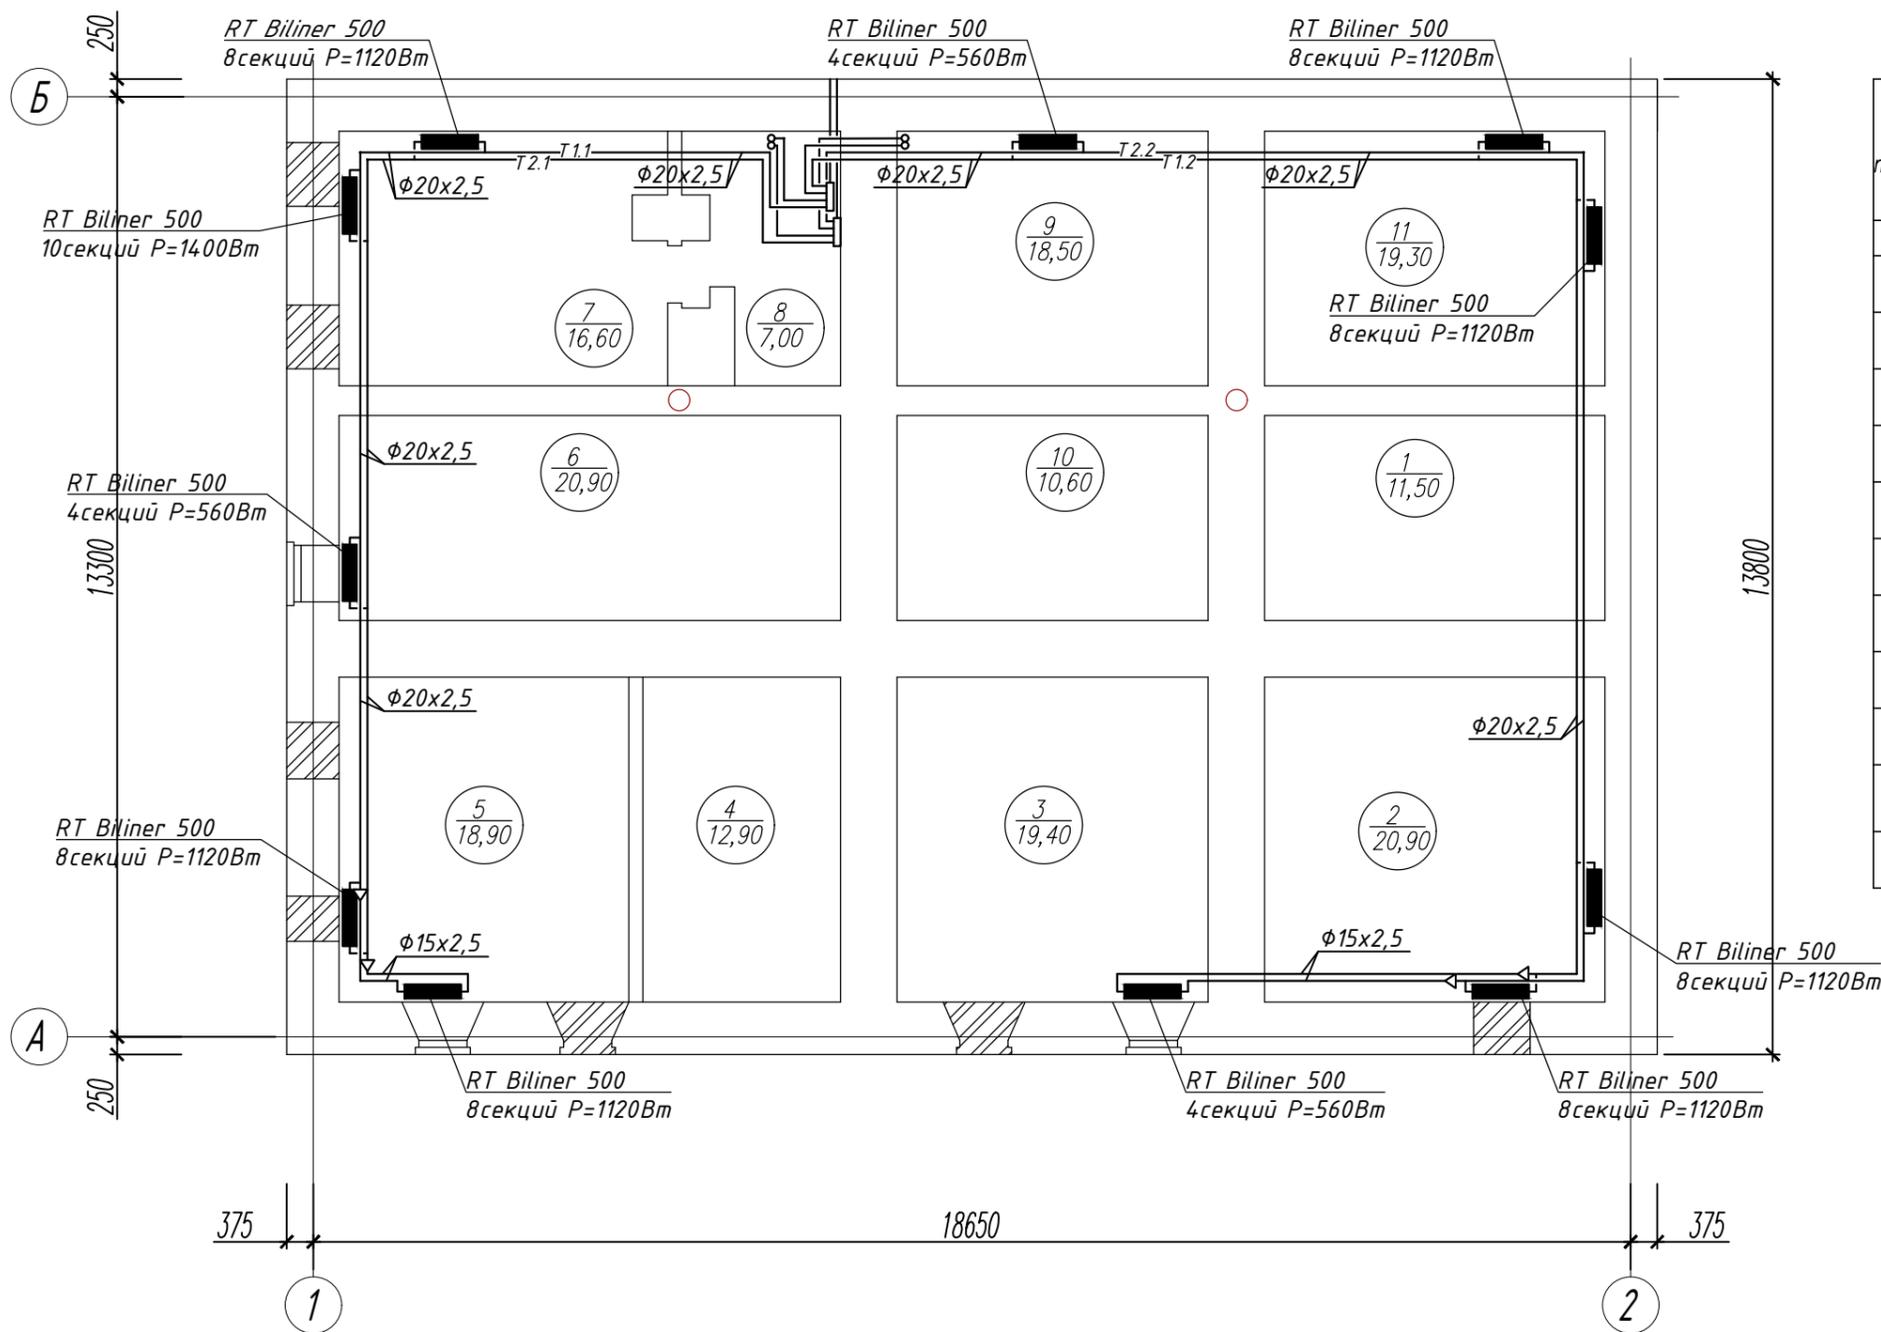

Экспликация помещений

Номер помещения	Наименование	Площадь, м <sup>2</sup>	Кат. помещ.
1	2	3	4
1	Помещение	11,50	
2	Помещение	20,90	
3	Помещение	19,40	
4	Помещение	12,90	
5	Помещение	18,90	
6	Помещение	20,90	
7	Помещение	16,60	
8	Помещение	7,00	
9	Помещение	18,50	
10	Помещение	10,60	
11	Помещение	19,30	

Условные обозначения:


- существующие кирпичные перегородки из керамического полнотелого кирпича - 120 мм.

- существующая несущая стена - 510 мм.

Инв. N подл.  
Подпись и дата  
Взам. инв. N

					ДА-ЯРН-07/21-ИОС4		
					Разработка научно-проектной документации с проведением историко-культурной экспертизы по объекту: «Дом в котором родился выдающийся ученый-тюрколог Ашмарин Николай Иванович, 1870 г.», расположенного по адресу: Чувашская Республика, г. Ядрин, ул. Ленина, дом 18.		
Изм.	Кол.уч.	Лист N док.	Подп.	Дата	Стадия	Лист	Листов
			ГИП	Михайленко	П	1	5
					План на отметке -3,000; Экспликация помещений.		
					ООО "ВИНКАЙТ"		

План на отметке 0,000

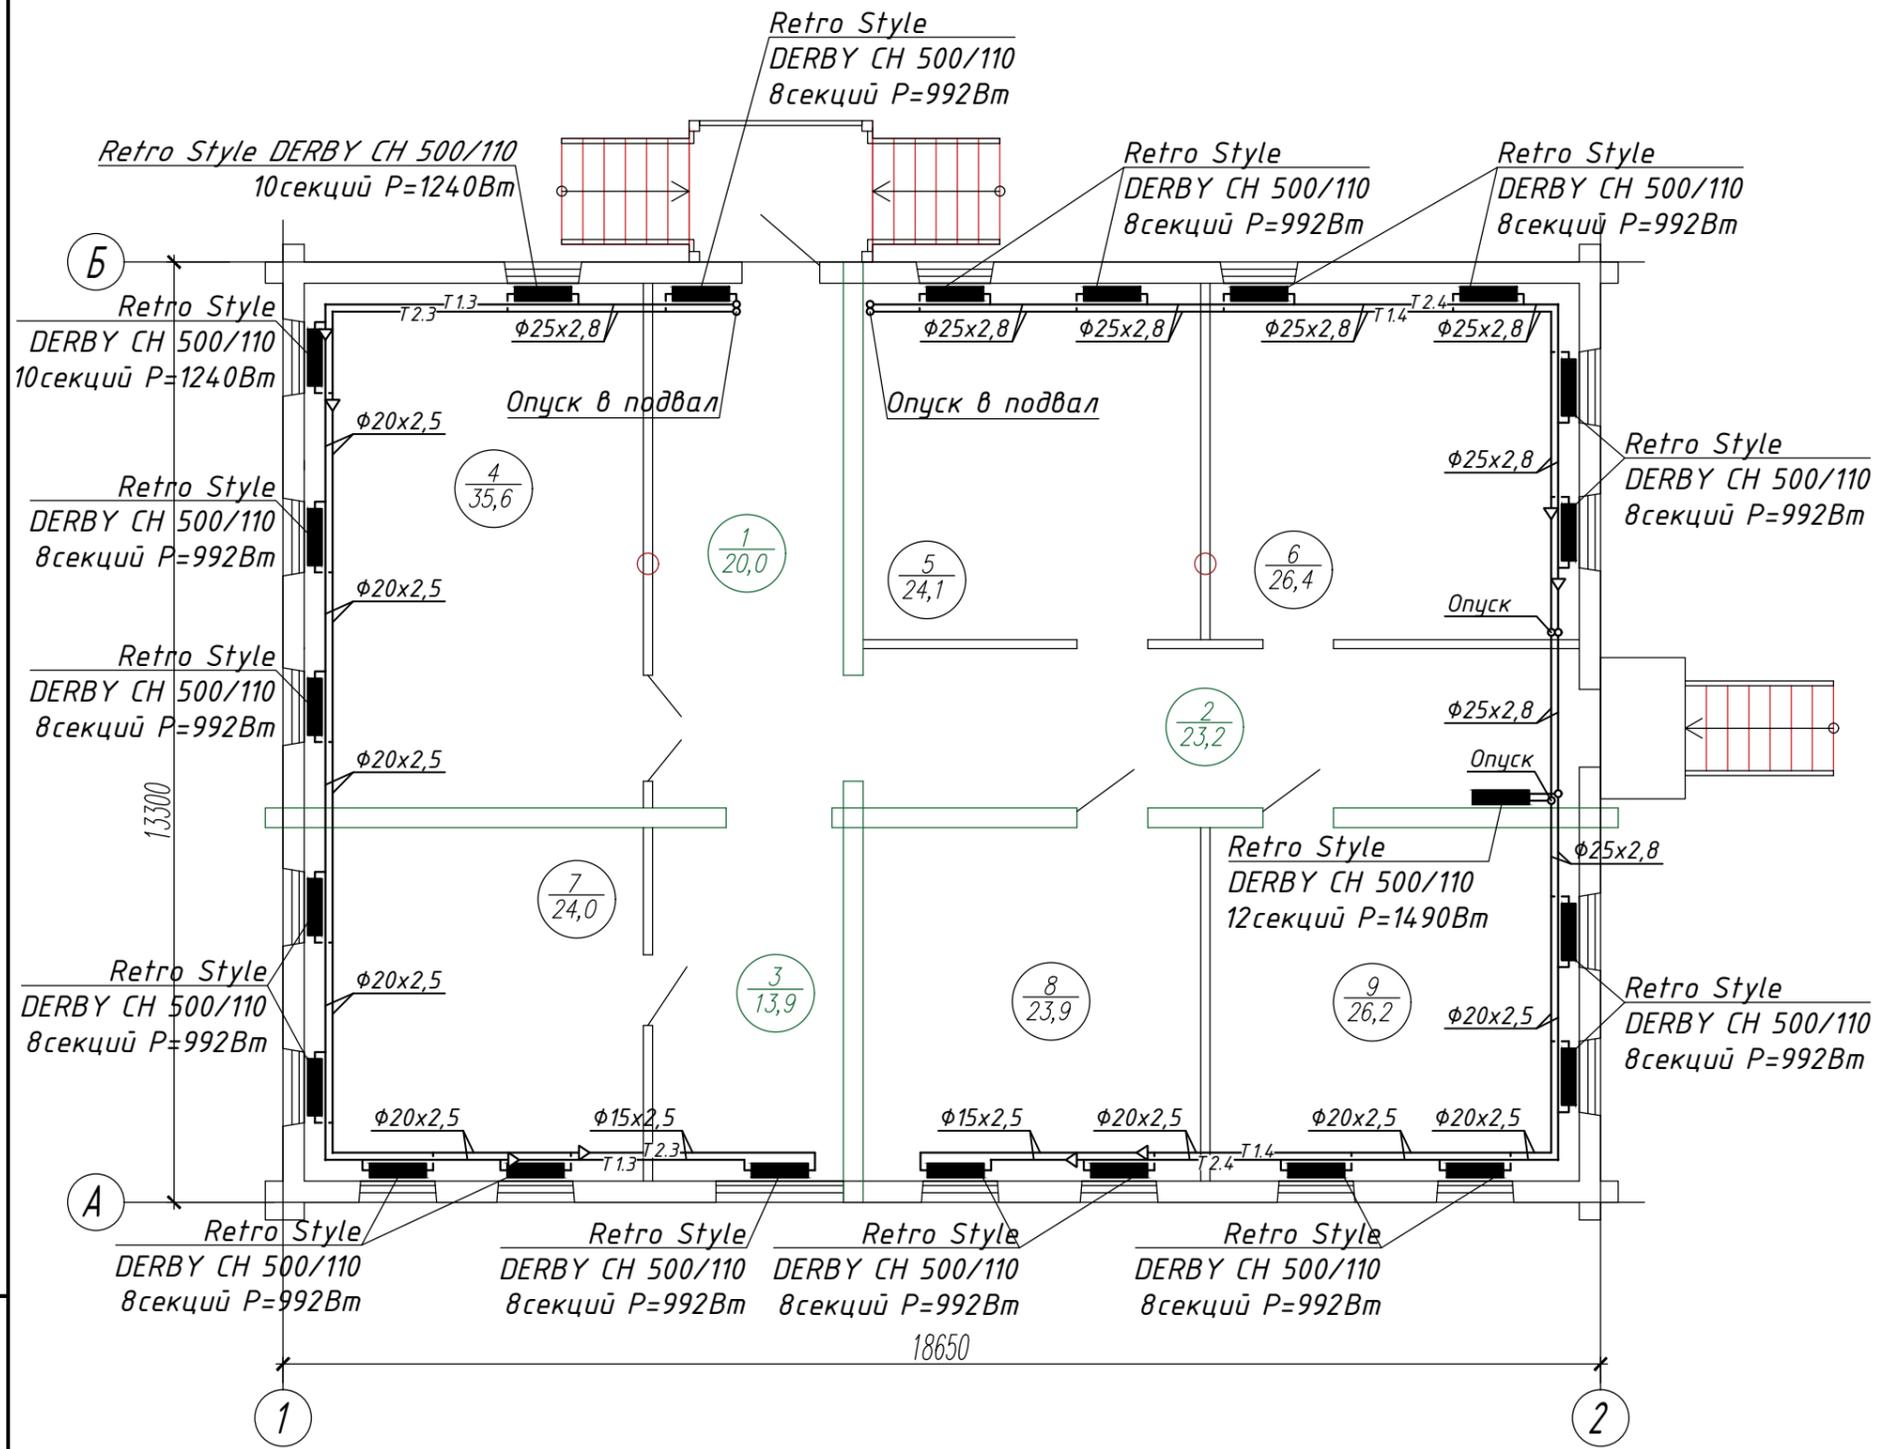

Экспликация помещений


Номер помещения	Наименование	Площадь, м <sup>2</sup>	Кат. помещ.
1	2	3	4
1	Коридор 1	20,0	
2	Коридор 2	23,2	
3	Коридор 3	13,9	
4	Помещение 1	35,6	
5	Помещение 2	24,1	
6	Помещение 3	26,4	
7	Помещение 4	24,0	
8	Помещение 5	23,9	
9	Помещение 6	26,2	

Изм. № подл. Подпись и дата. Взам. инв. №

					ДА-ЯРН-07/21-ИОС4			
					Разработка научно-проектной документации с проведением историко-культурной экспертизы по объекту: «Дом в котором родился выдающийся ученый-тюрколог Ашмарин Николай Иванович, 1870 г.», расположенного по адресу: Чувашская Республика, г. Ядрин, ул. Ленина, дом 18.			
Изм.	Кол.уч.	Лист	№ док.	Подп.	Дата	Стадия	Лист	Листов
						П	2	
ГИП		Михайленко				План на отметке 0,000; Экспликация помещений.		
Н.контр.		Михеев				ООО "ВИНКАЙТ"		
Разработ.		Денисов				ФОРМАТ А3		

План на отметке +3,300

Экспликация помещений

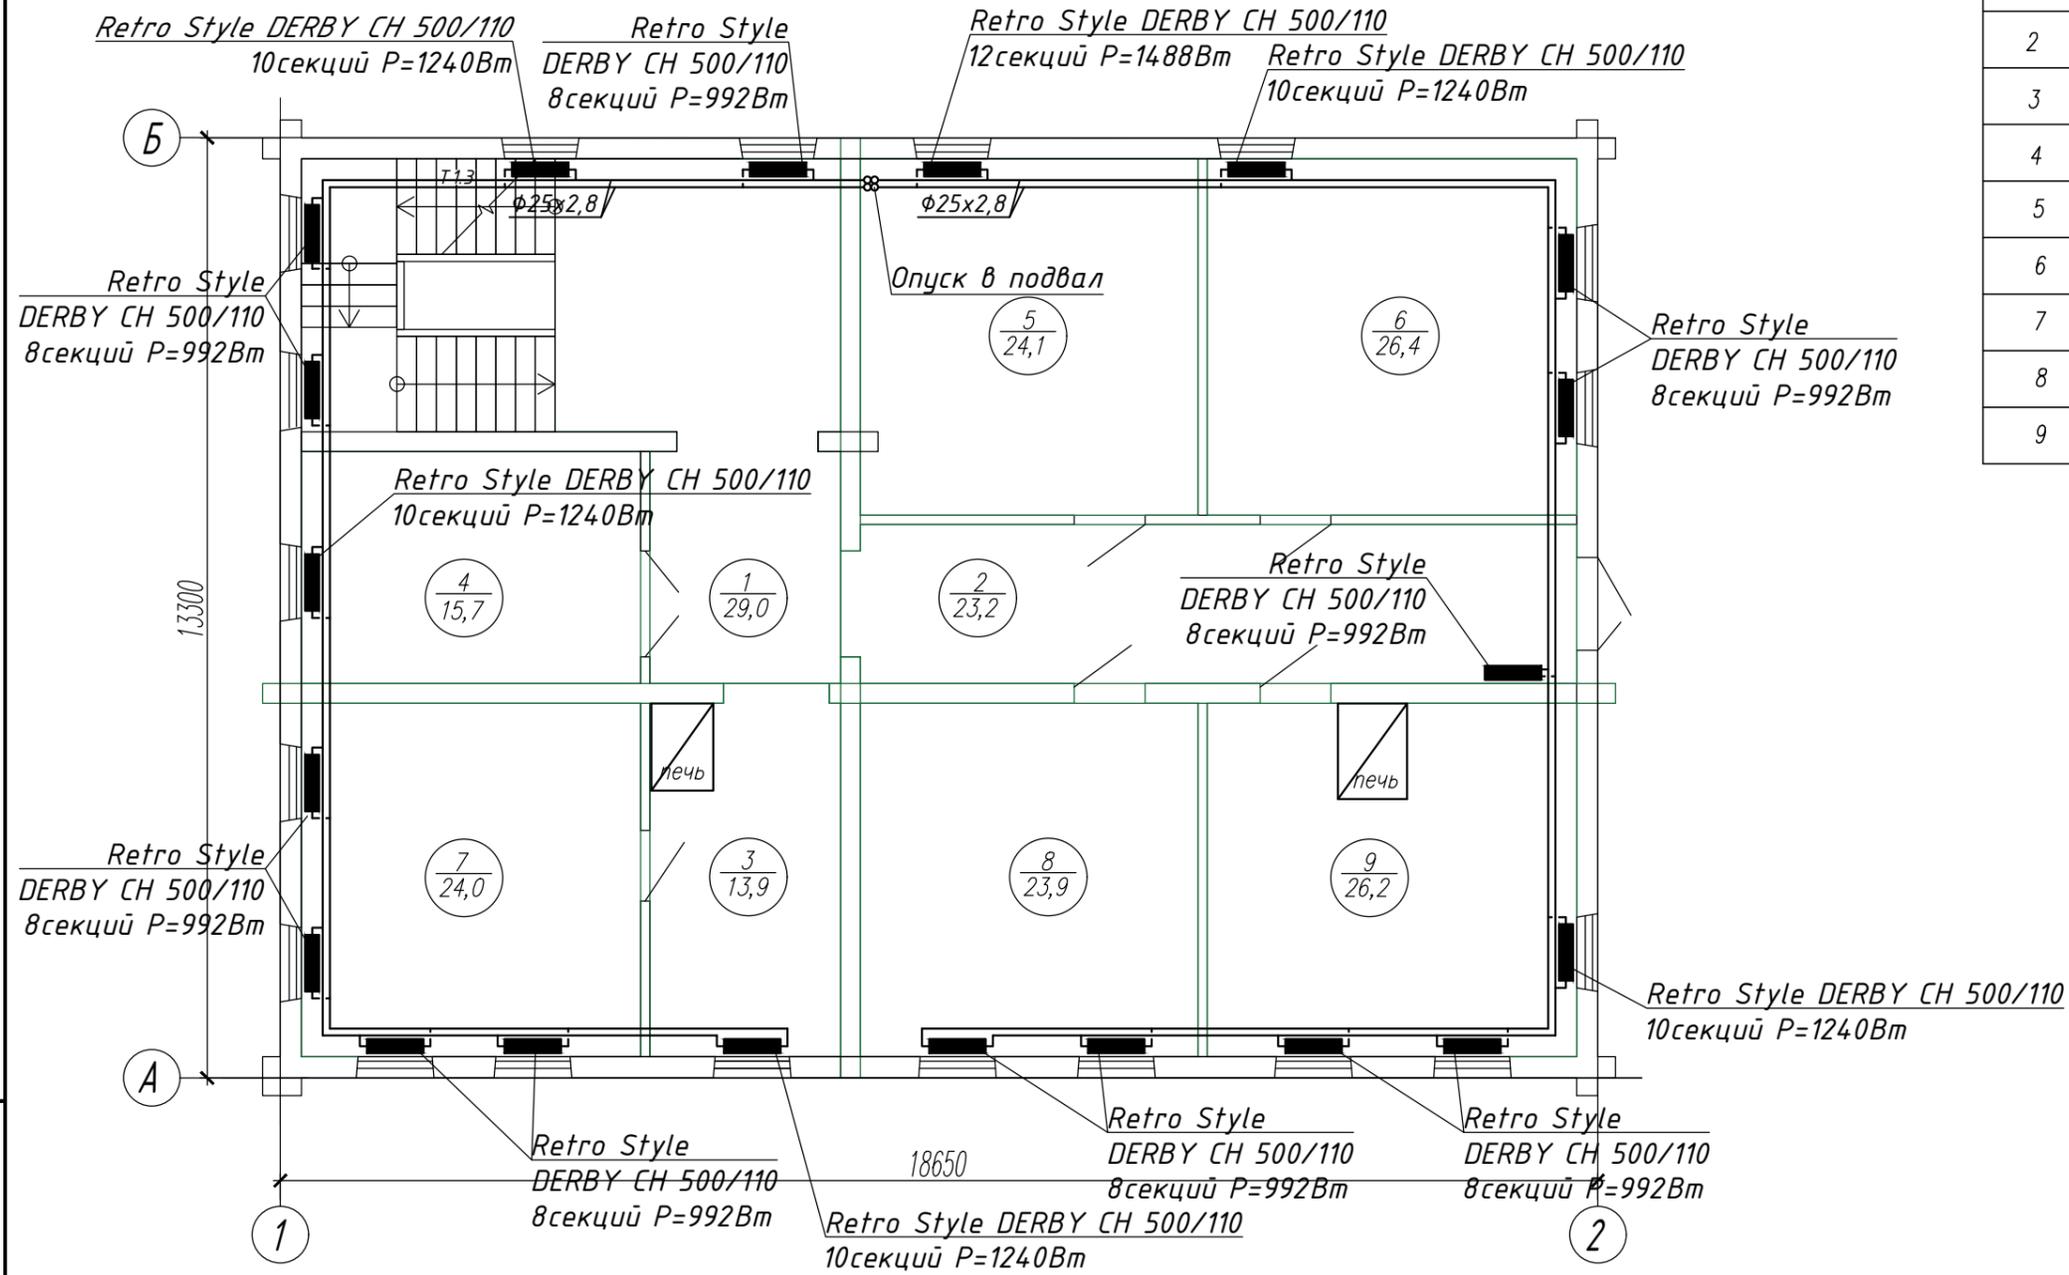


Номер помещения	Наименование	Площадь, м <sup>2</sup>	Кат. помещ.
1	2	3	4
1	Холл	29,0	
2	Коридор	23,2	
3	Коридор	13,9	
4	Комната	15,7	
5	Комната	24,1	
6	Комната	26,4	
7	Кабинет	24,0	
8	Кабинет	23,9	
9	Кухня	26,2	

Инв. N подл.	1
Подпись и дата	
Взам. инв. N	

						ДА-ЯРН-07/21-ИОС4		
						Разработка научно-проектной документации с проведением историко-культурной экспертизы по объекту: «Дом в котором родился выдающийся ученый-тюрколог Ашмарин Николай Иванович, 1870 г.», расположенного по адресу: Чувашская Республика, г. Ядрин, ул. Ленина, дом 18.		
Изм.	Кол.уч.	Лист	N док.	Подп.	Дата			
ГИП		Михайленко				Стадия	Лист	Листов
						П	3	
Н.контр. Михеев						План на отметке +3,300 после реконструкции.		
Разработ. Денисов								
						ООО "ВИНКАЙТ"		

# Схема системы отопления

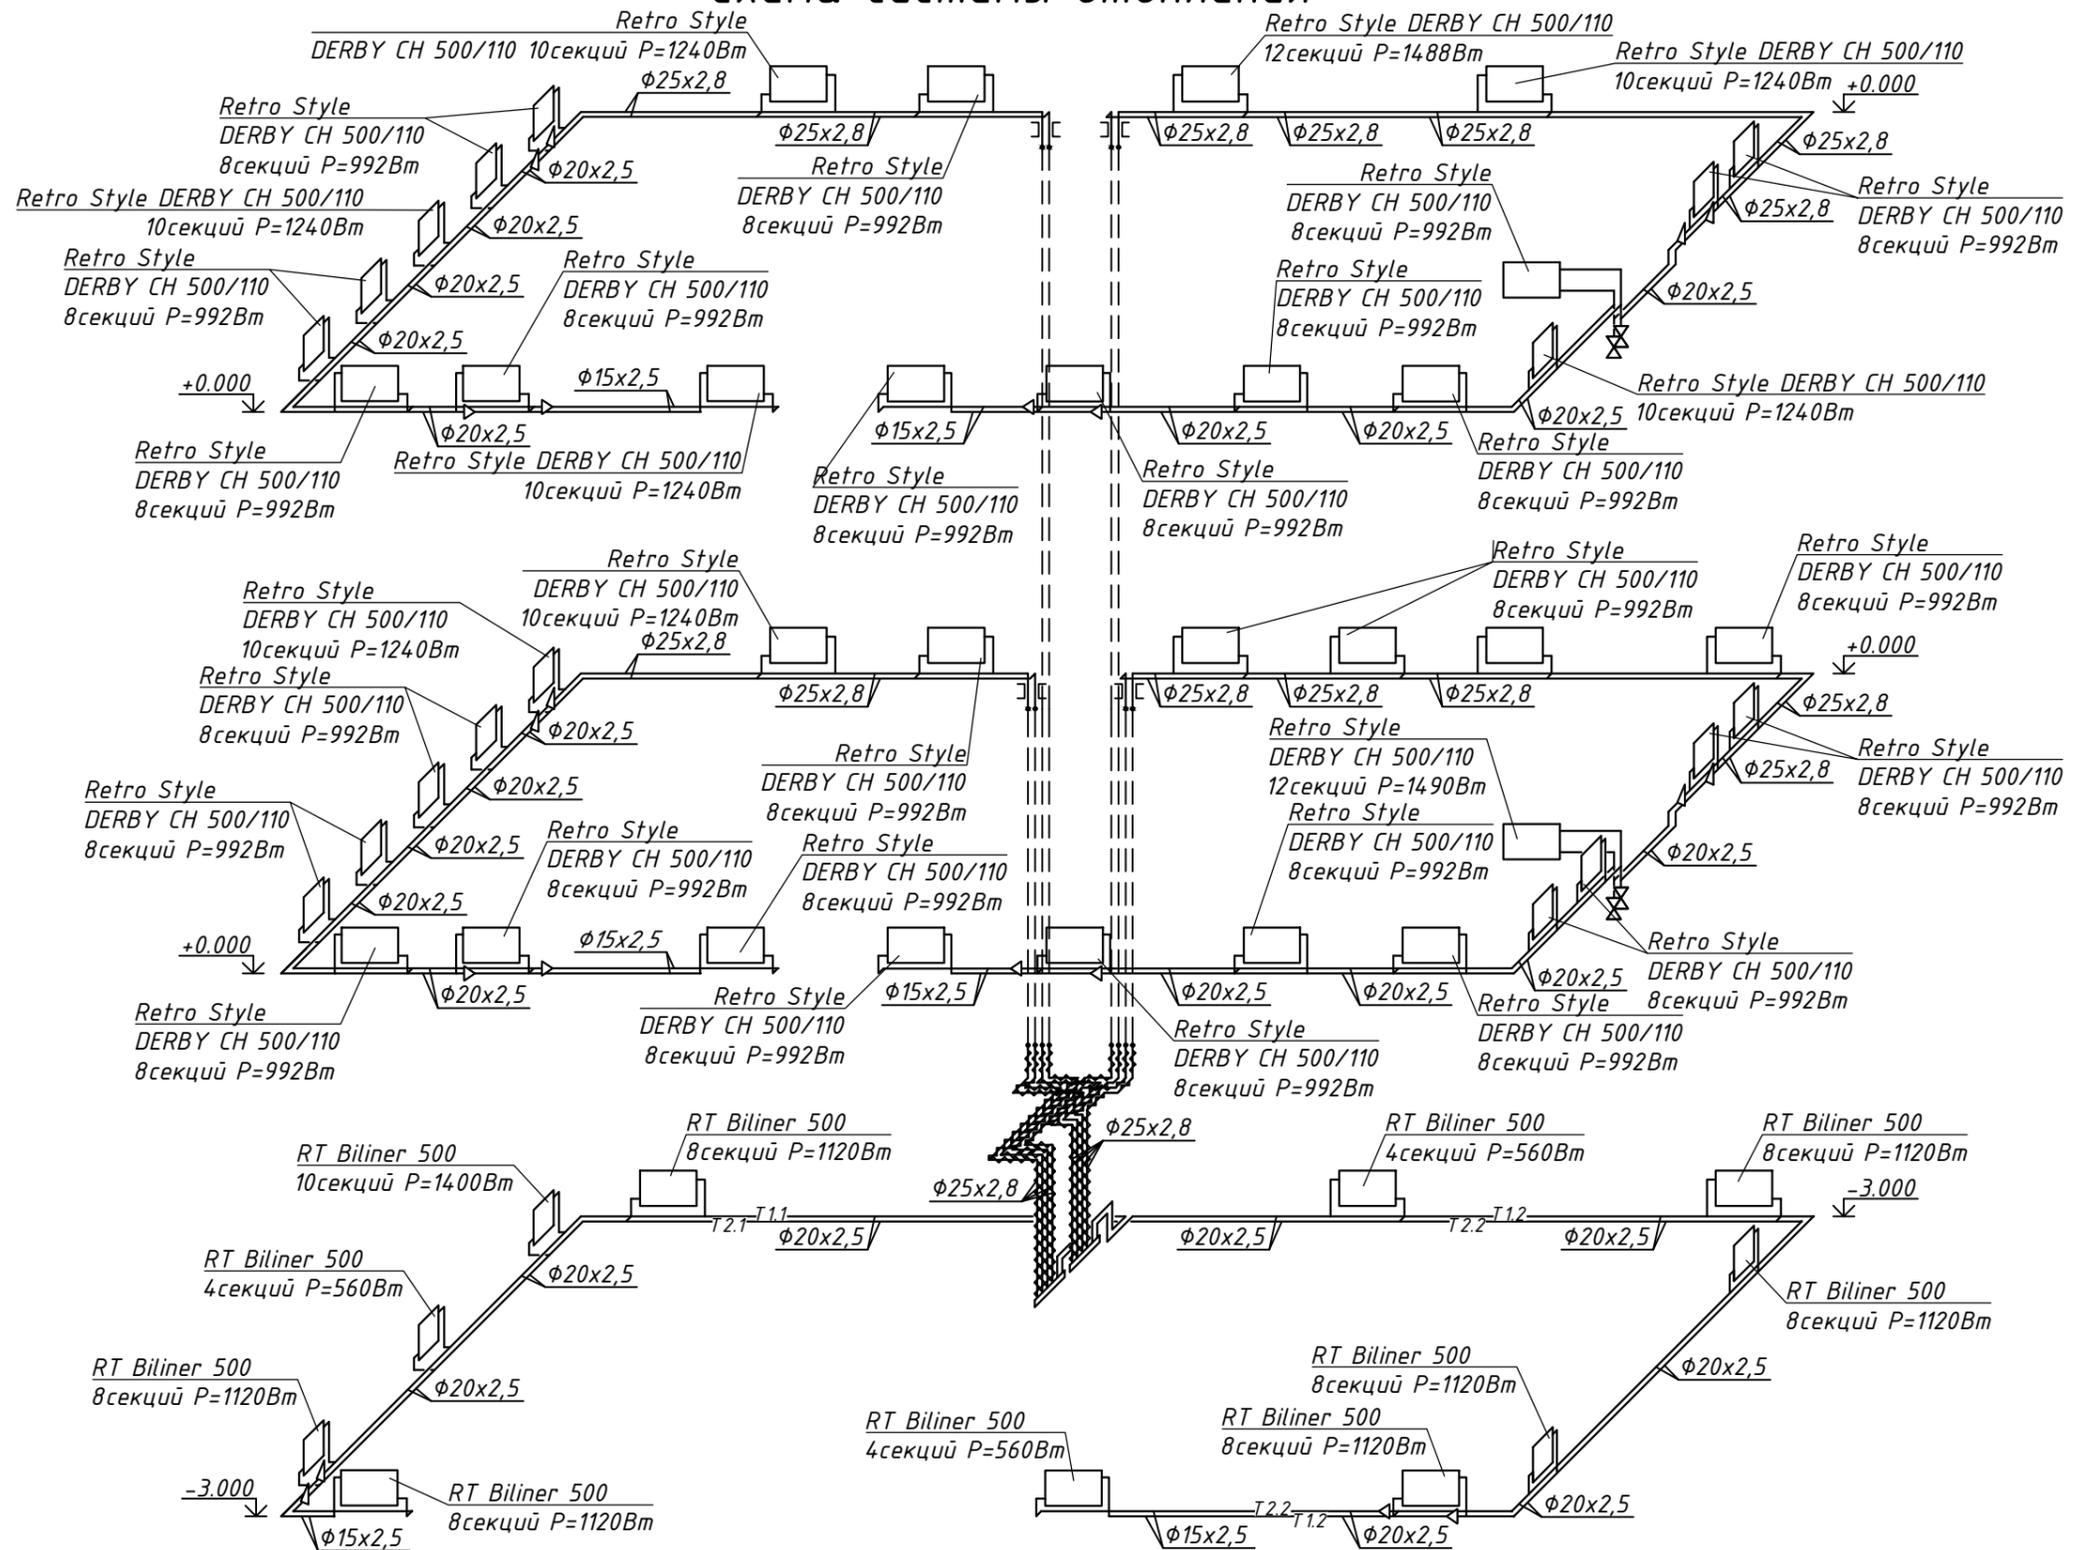

Инв. N подл. 1  
 Подпись и дата  
 Взам. инв. N

					ДА-ЯРН-07/21-ИОС4			
					Разработка научно-проектной документации с проведением историко-культурной экспертизы по объекту: «Дом в котором родился выдающийся ученый-тюрколог Ашмарин Николай Иванович, 1870 г.», расположенного по адресу: Чувашская Республика, г. Ядрин, ул. Ленина, дом 18.			
Изм.	Кол.уч.	Лист	N док.	Подп.	Дата	Стадия	Лист	Листов
						П	4	
ГИП Михайленко								
Н.контр. Михеев					План на отметке 0,000; Экспликация помещений.			
Разработ. Денисов					ООО "ВИНКАЙТ"			

# Распределительная гребёнка



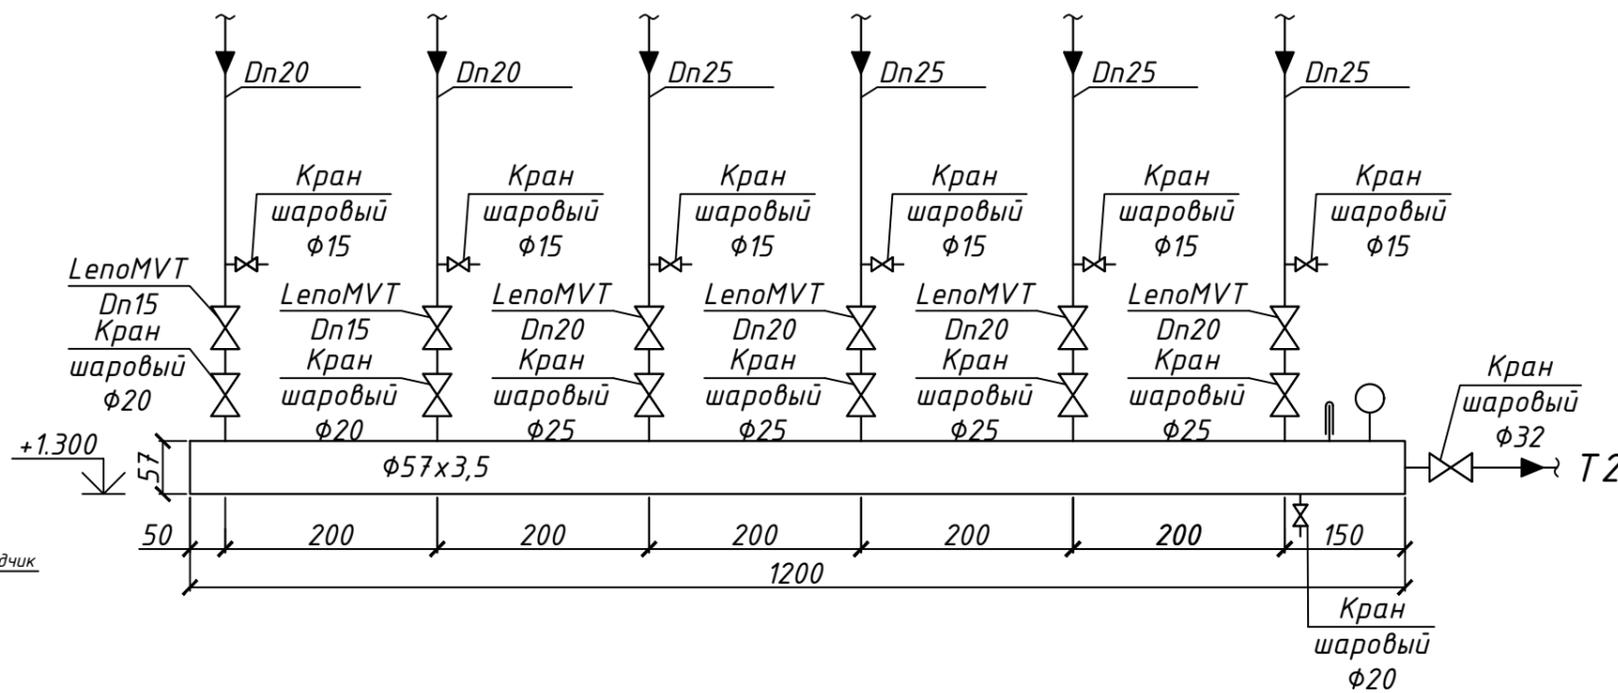


Схема подключения секционного радиатора

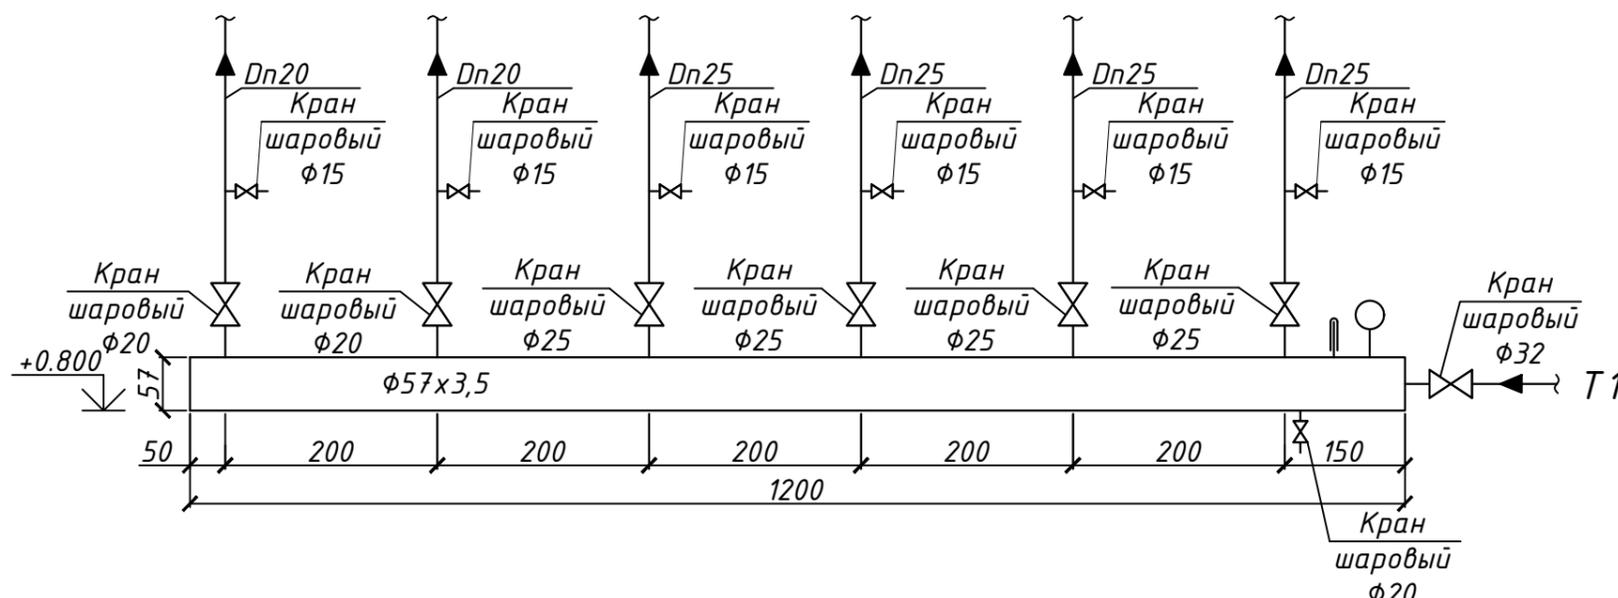

					ДА-ЯРН-07/21-ИОС4			
					Разработка научно-проектной документации с проведением историко-культурной экспертизы по объекту: «Дом в котором родился выдающийся ученый-тюрколог Ашмарин Николай Иванович, 1870 г.», расположенного по адресу: Чувашская Республика, г. Ядрин, ул. Ленина, дом 18.			
Изм.	Кол.уч.	Лист	N док.	Подп.	Дата	Стадия	Лист	Листов
						П	5	
					Распределительная гребёнка			
					ООО "ВИНКАЙТ"			
Н.контр.	Михеев							
Разработ.	Денисов							

Инв. N подл.	1
Подпись и дата	
Взам. инв. N	

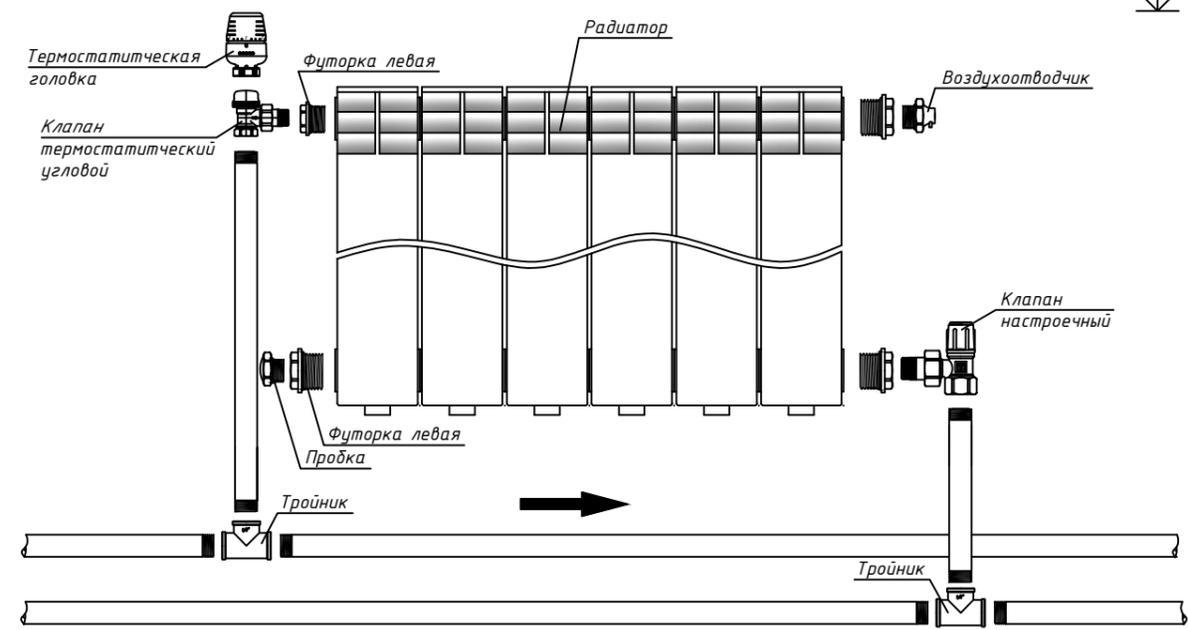





Позиция	Наименование и техническая характеристика	Тип, марка, обозначение документа, опросного листа	Код оборудования, изделия, материала	Завод-изготовитель	Единица измерения	Количество	Масса единицы, кг	Примечание
1	2	3	4	5	6	7	8	9
	<u>Распределительная гребёнка</u>							
1	Труба стальная электросварная $\Phi 57$	ГОСТ 10704-91			пм	3		Гребёнка
2	Труба стальная $\Phi 25$	ГОСТ 3262-75			пм	8		
3	Труба стальная $\Phi 20$	ГОСТ 3262-75			пм	4		
4	Крепление стальных трубопроводов	Серия 5.900-7			кг	6,0		
5	Рулонная изоляция из вспененного каучука $b=19$ мм			K-FLEX	м <sup>2</sup>	4		
6	Ручной балансировочный клапан LepoMVT Dn15			Danfoss	шт	2		
7	Ручной балансировочный клапан LepoMVT Dn20			Danfoss	шт	4		
8	Кран шаровый $\Phi 32$				шт	2		
9	Кран шаровый $\Phi 25$				шт	8		
10	Кран шаровый $\Phi 20$				шт	4		
11	Кран шаровый со штуцером для шланга $\Phi 20$				шт	14		
12	Сферическая заглушка $\Phi 57$	ГОСТ 17379-2001			шт	2		
13	Манометр показывающий со шкалой измерений 0-6 кгс/см <sup>2</sup>	МПЗ-У			шт	2		
14	Кран трехходовой для манометра $\Phi 15$				шт	2		
15	Термометр биметаллический со шкалой 0-120°C				шт	2		
16	Карман под термометр				шт	2		
17	Изоляция K-Flex ST 19x28			K-FLEX	пм	8		
18	Изоляция K-Flex ST 19x22			K-FLEX	пм	4		

Инв. № подл. Подп. и дата. Взам. инв. №

Изм.	Колуч.	Лист	№ док.	Подпись	Дата

ДА-ЯРН-07/21-ИОС4.СО

Лист  
4