

Филиал федерального государственного бюджетного учреждения "Федеральная кадастровая палата Федеральной службы государственной регистрации, кадастра и картографии" по Чувашской Республике - Чувашии
полное наименование органа регистрации прав

Выписка из Единого государственного реестра недвижимости об объекте недвижимости

Сведения о характеристиках объекта недвижимости

На основании запроса от 24.05.2022, поступившего на рассмотрение 24.05.2022, сообщаем, что согласно записям Единого государственного реестра недвижимости:

Раздел 1 Лист 1

Земельный участок			
вид объекта недвижимости			

Лист № 1 раздела 1	Всего листов раздела 1: 4	Всего разделов: 7	Всего листов выписки: 13
--------------------	---------------------------	-------------------	--------------------------

24.05.2022г. № КУВИ-001/2022-79043487	
Кадастровый номер:	21:20:060501:271
Номер кадастрового квартала:	21:20:060501
Дата присвоения кадастрового номера:	01.12.2021

Ранее присвоенный государственный учетный номер:	данные отсутствуют
Адрес:	Чувашская Республика - Чувашия, р-н Цивильский, с/пос Конарское, п Конар, ул Нефтяников
Площадь:	1348 +/- 13
Кадастровая стоимость, руб.:	71080.04
Кадастровые номера расположенных в пределах земельного участка объектов недвижимости:	данные отсутствуют
Кадастровые номера объектов недвижимости, из которых образован объект недвижимости:	данные отсутствуют
Кадастровые номера образованных объектов недвижимости:	данные отсутствуют
Категория земель:	Земли населенных пунктов
Виды разрешенного использования:	для ведения личного подсобного хозяйства (приусадебный земельный участок)
Сведения о кадастровом инженере:	5541, Кадастровые работы выполнены в связи с образованием земельного участка из земель, находящихся в государственной или муниципальной собственности, расположенного по адресу: Чувашская Республика-Чувашия, Цивильский р-н, Конарское сельское поселение, п. Конар, ул. Нефтяников, 09-12, 2020-12-09
Сведения о лесах, водных объектах и об иных природных объектах, расположенных в пределах земельного участка:	данные отсутствуют

полное наименование должности	подпись	инициалы, фамилия
-------------------------------	---------	-------------------

М.П.

Земельный участок			
вид объекта недвижимости			
Лист № 2 раздела 1	Всего листов раздела 1: 4	Всего разделов: 7	Всего листов выписки: 13
24.05.2022г. № КУВИ-001/2022-79043487			
Кадастровый номер:		21:20:060501:271	
Сведения о том, что земельный участок полностью расположен в границах зоны с особыми условиями использования территории, территории объекта культурного наследия, публичного сервитута:	<p>Земельный участок полностью расположен в границах зоны с реестровым номером 21:20-6.383 от 13.11.2017, ограничение использования земельного участка в пределах зоны: На основании ст.51 Федерального закона «О санитарно-эпидемиологическом благополучии населения» от 30.03.1999 г. №52-ФЗ, в соответствии с разделом 2 СанПиН 2.2.1/2.1.1.1200-03 «Санитарно-защитные зоны и санитарная классификация предприятий, сооружений и иных объектов», устанавливается размер СЗЗ от границы территории предприятия следующим образом: размер третьего пояса ЗСО для водозаборной скважины составляет 628 м от устья скважины. На территории третьего пояса ЗСО запрещается: . Размещение кладбищ, скотомогильников, полей ассенизации, полей фильтрации, навозохранилищ, силосных траншей, животноводческих и птицеводческих предприятий и других объектов, обуславливающих микробное загрязнение подземных вод. . Применение удобрений и ядохимикатов. . Размещение складов ядохимикатов и минеральных удобрений, разного рода накопителей, которые могут вызвать химическое загрязнения источника водоснабжения. . Загрязнение территории нечистотами, мусором, навозом, промышленными отходами. . Рубка леса главного пользования и реконструкции., вид/наименование: Зона санитарной охраны 3 пояса скважины №2/3767 на территории НПС "Тиньговатого" Казанского РНУ в пос. Конары Цивильского района Чувашской Республики, тип: Зона санитарной охраны источников водоснабжения и водопроводов питьевого назначения, номер: Б№, решения: 1. дата решения: 30.08.2017, номер решения: б/н, наименование ОГВ/ОМСУ: ООО "НПП "Мередиан" 2. дата решения: 16.11.2017, номер решения: ТО/17-5, наименование ОГВ/ОМСУ: Филиал ФГБУ ФКП Росреестра по Чувашской Республике-Чувашия</p> <p>Земельный участок полностью расположен в границах зоны с реестровым номером 21:20-6.396 от 13.11.2017, ограничение использования земельного участка в пределах зоны: На основании ст.51 Федерального закона «О санитарно-эпидемиологическом благополучии населения» от 30.03.1999 г. №52-ФЗ, в соответствии с разделом 2 СанПиН 2.2.1/2.1.1.1200-03 «Санитарно-защитные зоны и санитарная классификация предприятий, сооружений и иных объектов», устанавливается размер СЗЗ от границы территории предприятия следующим образом: размер третьего пояса ЗСО для водозаборной скважины составляет 628 м от устья скважины. На территории третьего пояса ЗСО запрещается: . Размещение кладбищ, скотомогильников, полей ассенизации, полей фильтрации, навозохранилищ, силосных траншей, животноводческих и птицеводческих предприятий и других объектов, обуславливающих микробное загрязнение подземных вод. . Применение удобрений и ядохимикатов. . Размещение складов ядохимикатов и минеральных удобрений, разного рода накопителей, которые могут вызвать химическое загрязнения источника водоснабжения. . Загрязнение территории нечистотами, мусором, навозом, промышленными отходами. . Рубка леса главного пользования и реконструкции., вид/наименование: Зона санитарной охраны III пояса скважины №1/3865, расположенный по адресу: Чувашская Республика, Цивильский район, пос. Конары, тип: Зона санитарной охраны источников водоснабжения и водопроводов питьевого назначения, номер: Б№, решения: 1. дата решения: 30.08.2017, номер решения: б/н, наименование ОГВ/ОМСУ: ООО "НПП "Мередиан" 2. дата решения: 16.11.2017, номер решения: ТО/17-5, наименование ОГВ/ОМСУ: Филиал ФГБУ ФКП Росреестра по Чувашской Республике-Чувашия</p>		

полное наименование должности	подпись	инициалы, фамилия

М.П.

Земельный участок			
вид объекта недвижимости			
Лист № 3 раздела 1	Всего листов раздела 1: 4	Всего разделов: 7	Всего листов выписки: 13
24.05.2022г. № КУВИ-001/2022-79043487			
Кадастровый номер:		21:20:060501:271	
Сведения о том, что земельный участок расположен в границах особой экономической зоны, территории опережающего социально-экономического развития, зоны территориального развития в Российской Федерации, игровой зоны:		данные отсутствуют	
Сведения о том, что земельный участок расположен в границах особо охраняемой природной территории, охотничьих угодий, лесничеств:		данные отсутствуют	
Сведения о результатах проведения государственного земельного надзора:		данные отсутствуют	
Сведения о расположении земельного участка в границах территории, в отношении которой утвержден проект межевания территории:		данные отсутствуют	
Условный номер земельного участка:		данные отсутствуют	
Сведения о принятии акта и (или) заключении договора, предусматривающих предоставление в соответствии с земельным законодательством исполнительным органом государственным органом власти или органом местного самоуправления, находящегося в государственной или муниципальной собственности земельного участка для строительства наемного дома социального использования или наемного дома коммерческого использования:		данные отсутствуют	
Сведения о том, что земельный участок или земельные участки образованы на основании решения об изъятии земельного участка и (или) расположенного на нем объекта недвижимости для государственных или муниципальных нужд:		данные отсутствуют	
Сведения о том, что земельный участок образован из земель или земельного участка, государственная собственность на которые не разграничена:		данные отсутствуют	
Сведения о наличии земельного спора о местоположении границ земельных участков:		данные отсутствуют	
Статус записи об объекте недвижимости:		Сведения об объекте недвижимости имеют статус "актуальные"	
Особые отметки:		Сведения об ограничениях права на объект недвижимости, обременениях данного объекта, не зарегистрированных в реестре прав, ограничений прав и обременений недвижимого имущества: вид ограничения (обременения): ограничения прав на земельный участок, предусмотренные статьями 56, 56.1 Земельного кодекса Российской Федерации; срок действия: с 01.12.2021; реквизиты документа-основания: текстовое и графическое описание местоположения зоны санитарной охраны III	

полное наименование должности	подпись	инициалы, фамилия
-------------------------------	---------	-------------------

М.П.

Земельный участок			
вид объекта недвижимости			
Лист № 4 раздела 1	Всего листов раздела 1: 4	Всего разделов: 7	Всего листов выписки: 13
24.05.2022г. № КУВИ-001/2022-79043487			
Кадастровый номер:		21:20:060501:271	
		<p>пояса скважины от 30.08.2017 № б/н выдан: ООО "НПП "Мередиан"; протокол об исправлении технической ошибки от 16.11.2017 № ТО/17-5 выдан: Филиал ФГБУ ФКП Росреестра по Чувашской Республике-Чувашия. вид ограничения (обременения): ограничения прав на земельный участок, предусмотренные статьями 56, 56.1 Земельного кодекса Российской Федерации; срок действия: с 01.12.2021; реквизиты документа-основания: карта (план) от 09.12.2011 № б/н выдан: ООО "Проектно-консалтинговая фирма "Терра"; письмо от 19.12.2011 № б/н выдан: ООО "Проектно-консалтинговая фирма "Терра"; постановление от 16.12.2011 № 820 выдан: Администрация Цивильского района Чувашской республики; письмо для исполнения от 14.10.2016 № 11-2647/16 выдан: Министерство Экономического развития РФ, ФГБУ "ФКП Росреестра". вид ограничения (обременения): ограничения прав на земельный участок, предусмотренные статьями 56, 56.1 Земельного кодекса Российской Федерации; срок действия: с 01.12.2021; реквизиты документа-основания: карта-план от 09.12.2011 № б/н выдан: ООО "Проектно-консалтинговая фирма "Терра"; постановление от 16.12.2011 № 820 выдан: И. о. главы администрации Цивильского района; сопроводительное письмо от 24.01.2012 № 01-20/125 выдан: и.о.главы администрации Цивильского района. вид ограничения (обременения): ограничения прав на земельный участок, предусмотренные статьями 56, 56.1 Земельного кодекса Российской Федерации; срок действия: с 01.12.2021; реквизиты документа-основания: текстовое и графическое описание местоположения зоны санитарной охраны III пояса водозаборной скважины от 30.08.2017 № б/н выдан: ООО "НПП "Мередиан"; протокол об исправлении технической ошибки от 16.11.2017 № ТО/17-5 выдан: Филиал ФГБУ ФКП Росреестра по Чувашской Республике-Чувашия. Сведения, необходимые для заполнения раздела: 2 - Сведения о зарегистрированных правах, отсутствуют.</p>	
Получатель выписки:		Марков Борис Николаевич, действующий(ая) на основании документа "" АДМИНИСТРАЦИЯ ЦИВИЛЬСКОГО РАЙОНА ЧУВАШСКОЙ РЕСПУБЛИКИ	


полное наименование должности	подпись	инициалы, фамилия

М.П.

Выписка из Единого государственного реестра недвижимости об объекте недвижимости
 Описание местоположения земельного участка

Земельный участок			
вид объекта недвижимости			
Лист № 1 раздела 3	Всего листов раздела 3: 1	Всего разделов: 7	Всего листов выписки: 13
24.05.2022г. № КУВИ-001/2022-79043487			
Кадастровый номер:		21:20:060501:271	

План (чертеж, схема) земельного участка

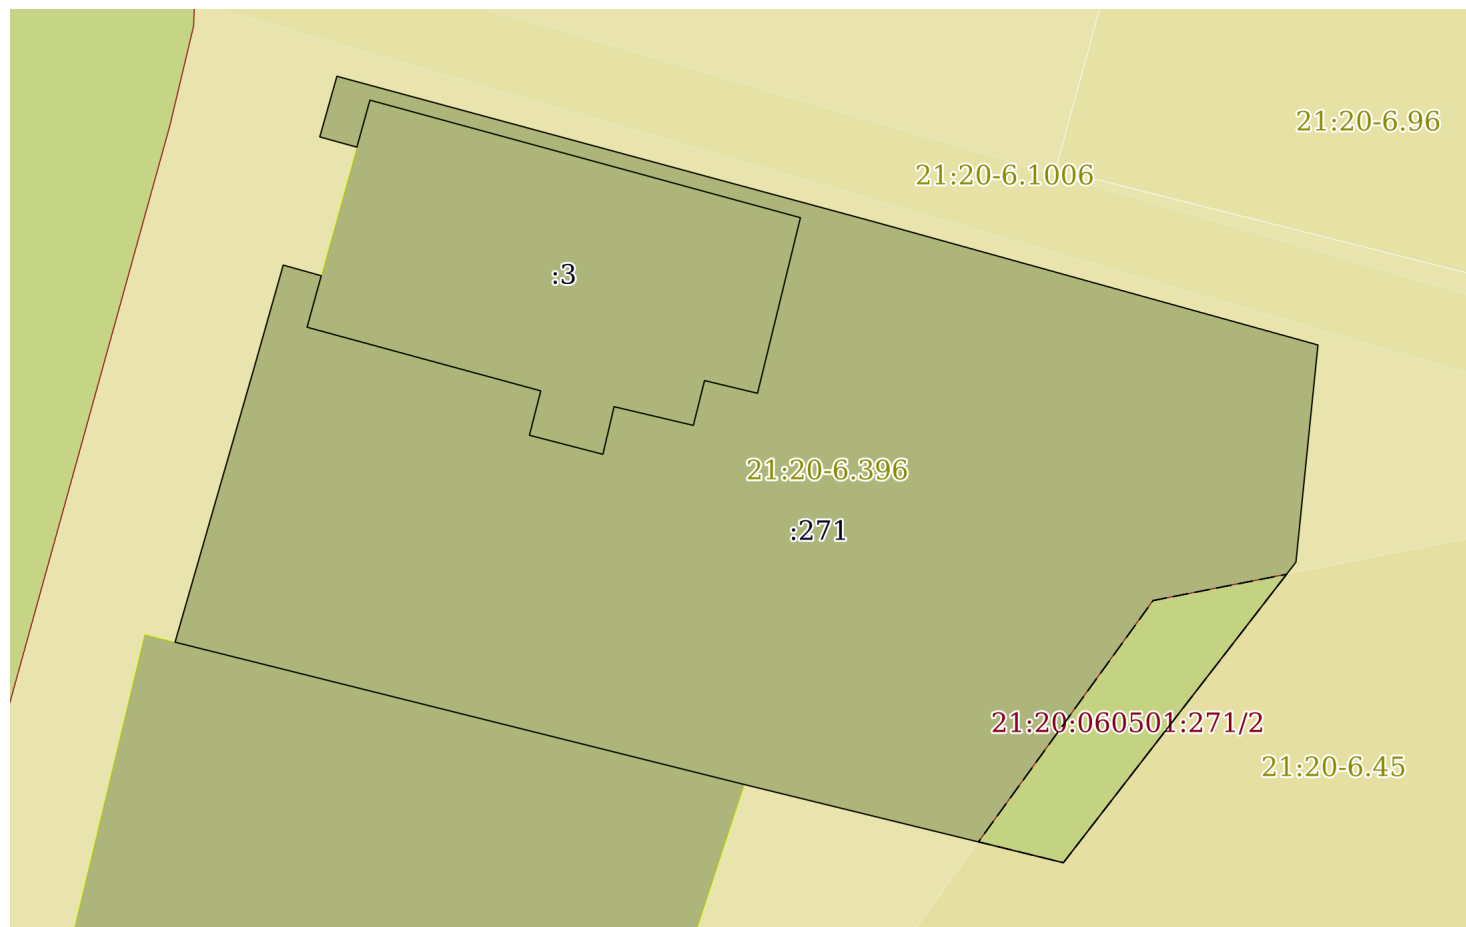

Масштаб 1:400 Условные обозначения:

полное наименование должности	подпись	инициалы, фамилия

М.П.

Выписка из Единого государственного реестра недвижимости об объекте недвижимости

Описание местоположения земельного участка

Земельный участок			
вид объекта недвижимости			

Лист № 1 раздела 3.1	Всего листов раздела 3.1: 1	Всего разделов: 7	Всего листов выписки: 13
----------------------	-----------------------------	-------------------	--------------------------

24.05.2022г. № КУВИ-001/2022-79043487

Кадастровый номер: 21:20:060501:271

Описание местоположения границ земельного участка							
№ п/п	Номер точки		Дирекционный угол	Горизонтальное проложение, м	Описание закрепления на местности	Кадастровые номера смежных участков	Сведения об адресах правообладателей смежных земельных участков
	начальн ая	конечн ая					
1	2	3	4	5	6	7	8
1	1.1.1	1.1.2	105°36.7'	2.12	данные отсутствуют	данные отсутствуют	данные отсутствуют
2	1.1.2	1.1.3	195°23.8'	2.86	данные отсутствуют	21:20:060503:3	адрес отсутствует
3	1.1.3	1.1.4	105°13.4'	12.99	данные отсутствуют	21:20:060503:3	адрес отсутствует
4	1.1.4	1.1.5	194°22.6'	2.46	данные отсутствуют	21:20:060503:3	адрес отсутствует
5	1.1.5	1.1.6	104°30.8'	4.07	данные отсутствуют	21:20:060503:3	адрес отсутствует
6	1.1.6	1.1.7	13°14.5'	2.62	данные отсутствуют	21:20:060503:3	адрес отсутствует
7	1.1.7	1.1.8	103°14.5'	4.37	данные отсутствуют	21:20:060503:3	адрес отсутствует
8	1.1.8	1.1.9	14°2.2'	2.47	данные отсутствуют	21:20:060503:3	адрес отсутствует
9	1.1.9	1.1.10	103°27.9'	2.92	данные отсутствуют	21:20:060503:3	адрес отсутствует
10	1.1.10	1.1.11	13°44.1'	9.69	данные отсутствуют	21:20:060503:3	адрес отсутствует
11	1.1.11	1.1.12	285°16.1'	23.92	данные отсутствуют	21:20:060503:3	адрес отсутствует
12	1.1.12	1.1.13	195°31.4'	2.62	данные отсутствуют	21:20:060503:3	адрес отсутствует
13	1.1.13	1.1.14	285°27.0'	2.06	данные отсутствуют	данные отсутствуют	данные отсутствуют
14	1.1.14	1.1.15	15°48.4'	3.38	данные отсутствуют	данные отсутствуют	данные отсутствуют
15	1.1.15	1.1.16	105°8.9'	29.85	данные отсутствуют	данные отсутствуют	данные отсутствуют
16	1.1.16	1.1.17	105°30.3'	24.69	данные отсутствуют	данные отсутствуют	данные отсутствуют
17	1.1.17	1.1.18	185°47.3'	11.7	данные отсутствуют	данные отсутствуют	данные отсутствуют
18	1.1.18	1.1.19	217°44.5'	20.37	данные отсутствуют	данные отсутствуют	данные отсутствуют
19	1.1.19	1.1.20	283°46.1'	17.61	данные отсутствуют	данные отсутствуют	данные отсутствуют
20	1.1.20	1.1.21	284°1.9'	31.47	данные отсутствуют	21:20:060503:2	адрес отсутствует
21	1.1.21	1.1.22	16°5.0'	15.49	данные отсутствуют	данные отсутствуют	данные отсутствуют
22	1.1.22	1.1.1	15°49.1'	5.54	данные отсутствуют	данные отсутствуют	данные отсутствуют

полное наименование должности	подпись	инициалы, фамилия
-------------------------------	---------	-------------------

М.П.

Выписка из Единого государственного реестра недвижимости об объекте недвижимости

Описание местоположения земельного участка

Земельный участок			
вид объекта недвижимости			
Лист № 1 раздела 3.2	Всего листов раздела 3.2: 1	Всего разделов: 7	Всего листов выписки: 13
24.05.2022г. № КУВИ-001/2022-79043487			
Кадастровый номер:		21:20:060501:271	

Сведения о характерных точках границы земельного участка				
Система координат 21.1				
Номер точки	Координаты, м		Описание закрепления на местности	Средняя квадратичная погрешность определения координат характерных точек границ земельного участка, м
	X	Y		
1	2	3	4	5
1	378885.57	1260272.22	-	0.1
2	378885	1260274.26	-	0.1
3	378882.24	1260273.5	-	0.1
4	378878.83	1260286.03	-	0.1
5	378876.45	1260285.42	-	0.1
6	378875.43	1260289.36	-	0.1
7	378877.98	1260289.96	-	0.1
8	378876.98	1260294.21	-	0.1
9	378879.38	1260294.81	-	0.1
10	378878.7	1260297.65	-	0.1
11	378888.11	1260299.95	-	0.1
12	378894.41	1260276.87	-	0.1
13	378891.89	1260276.17	-	0.1
14	378892.44	1260274.18	-	0.1
15	378895.69	1260275.1	-	0.1
16	378887.89	1260303.91	-	0.1
17	378881.29	1260327.7	-	0.1
18	378869.65	1260326.52	-	0.1
19	378853.54	1260314.05	-	0.1
20	378857.73	1260296.95	-	0.1
21	378865.36	1260266.42	-	0.1
22	378880.24	1260270.71	-	0.1
1	378885.57	1260272.22	-	0.1

полное наименование должности	подпись	инициалы, фамилия
-------------------------------	---------	-------------------

М.П.

Выписка из Единого государственного реестра недвижимости об объекте недвижимости
Сведения о частях земельного участка


Земельный участок			
вид объекта недвижимости			

Лист № 1 раздела 4	Всего листов раздела 4: 2	Всего разделов: 7	Всего листов выписки: 13
--------------------	---------------------------	-------------------	--------------------------

24.05.2022г. № КУВИ-001/2022-79043487

Кадастровый номер: 21:20:060501:271

План (чертеж, схема) части земельного участка Учетный номер части: 21:20:060501:271/1

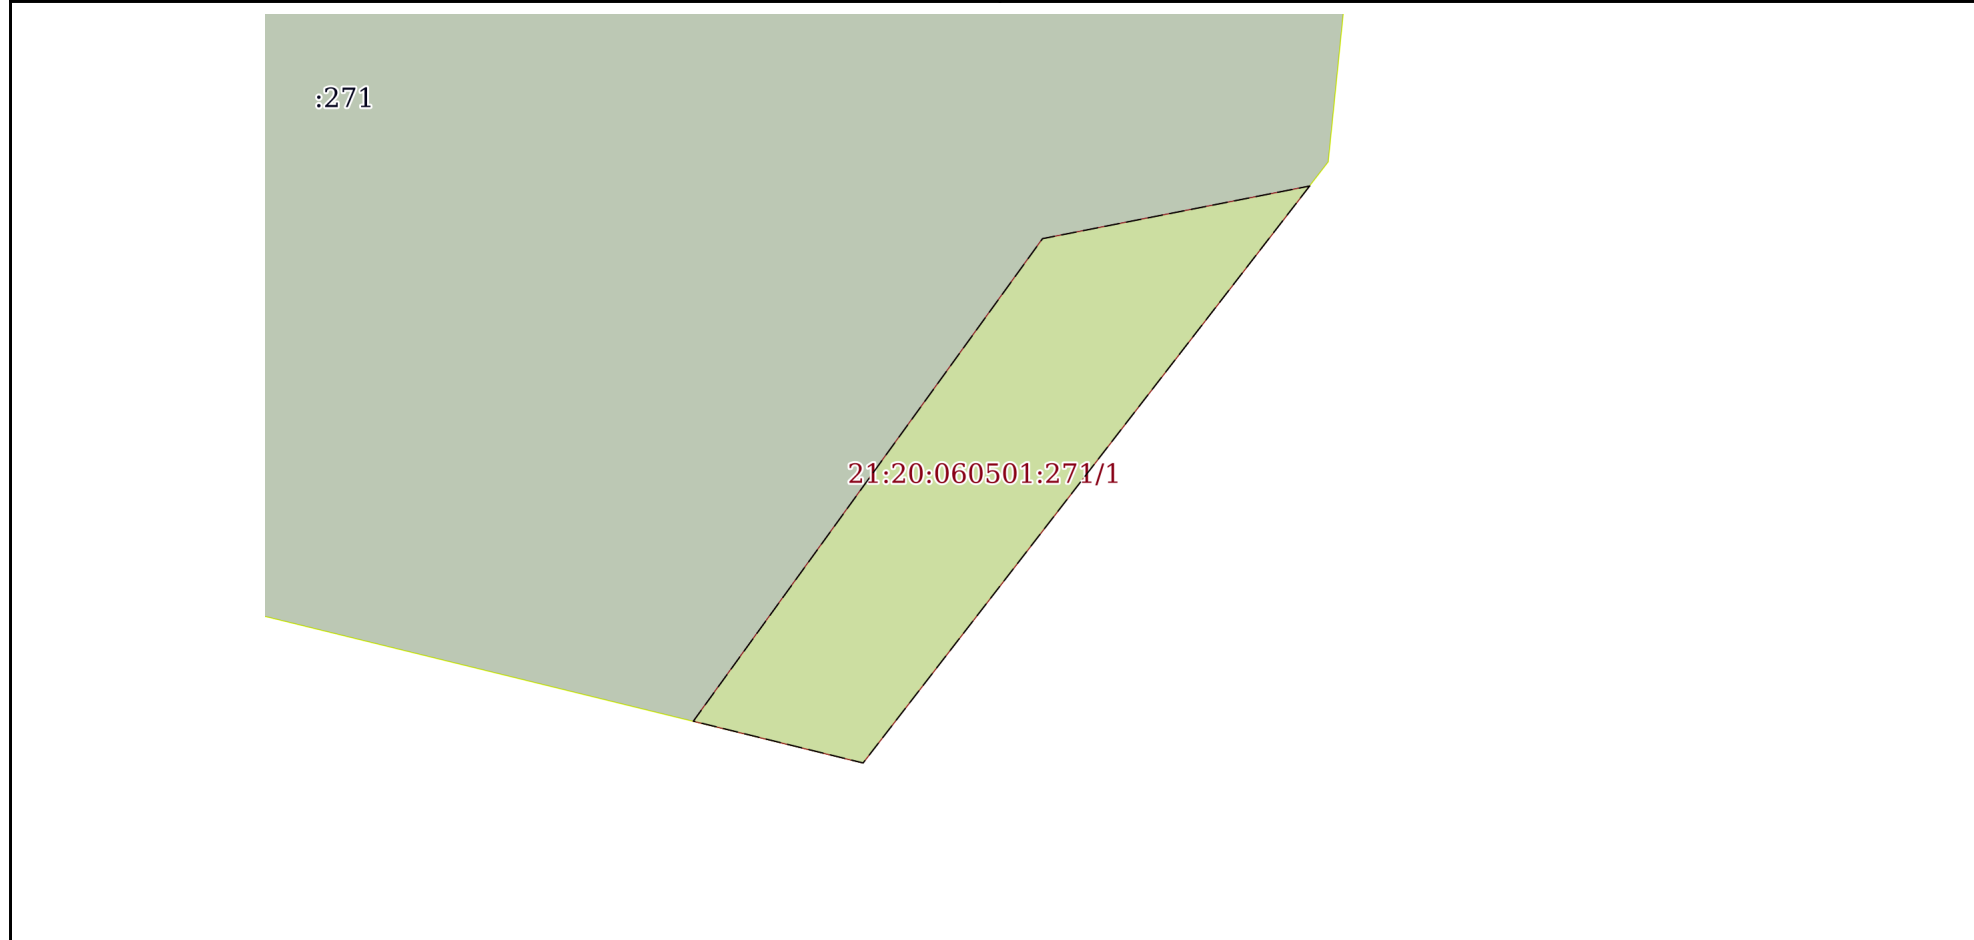

Масштаб 1:200 Условные обозначения:

полное наименование должности	подпись	инициалы, фамилия

М.П.

Земельный участок

вид объекта недвижимости

Лист № 2 раздела 4

Всего листов раздела 4: 2

Всего разделов: 7

Всего листов выписки: 13

24.05.2022г. № КУВИ-001/2022-79043487

Кадастровый номер:

21:20:060501:271

План (чертеж, схема) части земельного участка

Учетный номер части: 21:20:060501:271/2



Масштаб 1:200

Условные обозначения:

полное наименование должности

подпись

инициалы, фамилия

М.П.

Выписка из Единого государственного реестра недвижимости об объекте недвижимости
Сведения о частях земельного участка

Земельный участок			
вид объекта недвижимости			

Лист № 1 раздела 4.1	Всего листов раздела 4.1: 2	Всего разделов: 7	Всего листов выписки: 13
----------------------	-----------------------------	-------------------	--------------------------

24.05.2022г. № КУВИ-001/2022-79043487

Кадастровый номер: 21:20:060501:271

Учетный номер части	Площадь, м2	Содержание ограничения в использовании или ограничения права на объект недвижимости или обременения объекта недвижимости
1	2	3
21:20:060501:271/1	82	21:20-6.1
21:20:060501:271/2	82	21:20-6.45
	Весь	вид ограничения (обременения): ограничения прав на земельный участок, предусмотренные статьями 56, 56.1 Земельного кодекса Российской Федерации; Срок действия: с 2021-12-01; реквизиты документа-основания: текстовое и графическое описание местоположения зоны санитарной охраны III пояса скважины от 30.08.2017 № б/н выдан: ООО "НПП "Мередиан"; протокол об исправлении технической ошибки от 16.11.2017 № ТО/17-5 выдан: Филиал ФГБУ ФКП Росреестра по Чувашской Республике-Чувашия; Содержание ограничения (обременения): На основании ст.51 Федерального закона «О санитарно-эпидемиологическом благополучии населения» от 30.03.1999 г. №52-ФЗ, в соответствии с разделом 2 СанПиН 2.2.1/2.1.1.1200-03 «Санитарно-защитные зоны и санитарная классификация предприятий, сооружений и иных объектов», устанавливается размер СЗЗ от границы территории предприятия следующим образом: размер третьего пояса ЗСО для водозаборной скважины составляет 628 м от устья скважины. На территории третьего пояса ЗСО запрещается: Размещение кладбищ, скотомогильников, полей ассенизации, полей фильтрации, навозохранилищ, силосных траншей, животноводческих и птицеводческих предприятий и других объектов, обуславливающих микробное загрязнение подземных вод.. Применение удобрений и ядохимикатов.. Размещение складов ядохимикатов и минеральных удобрений, разного рода накопителей, которые могут вызвать химическое загрязнения источника водоснабжения.. Загрязнение территории нечистотами, мусором, навозом, промышленными отходами.. Рубка леса главного пользования и реконструкции.; Реестровый номер границы: 21:20-6.383; Вид объекта реестра границ: Зона с особыми условиями использования территории; Вид зоны по документу: Зона санитарной охраны 3 пояса скважины №2/3767 на территории НПС "Тиньговатово" Казанского РНУ в пос. Конары Цивильского района Чувашской Республики; Тип зоны: Зона санитарной охраны источников водоснабжения и водопроводов питьевого назначения; Номер: Б№
	Весь	вид ограничения (обременения): ограничения прав на земельный участок, предусмотренные статьями 56, 56.1 Земельного кодекса Российской Федерации; Срок действия: с 2021-12-01; реквизиты документа-основания: карта (план) от 09.12.2011 № б/н выдан: ООО "Проектно-консалтинговая фирма "Терра"; письмо от 19.12.2011 № б/н выдан: ООО "Проектно-консалтинговая фирма "Терра"; постановление от 16.12.2011 № 820 выдан: Администрация Цивильского района Чувашской республики; письмо для исполнения от 14.10.2016 № 11-2647/16 выдан: Министерство Экономического развития РФ, ФГБУ "ФКП Росреестра"; Содержание ограничения (обременения): Правила охраны магистральных трубопроводов (Утверждены Минтопэнерго РФ 29.04.92, Постановлением Госгортехнадзора РФ от 22.04.92 № 9); Реестровый номер границы: 21:20-6.1; Вид объекта реестра границ: Зона с особыми условиями использования территории; Вид зоны по документу: охранная зона перекачивающая станция «Тиньговатово», принадлежащая ОАО «Средне-Волжский Транснефтепродукт», расположенная в границах Цивильского муниципального района Чувашской Республики; Тип зоны: Охранная зона инженерных коммуникаций
	Весь	вид ограничения (обременения): ограничения прав на земельный участок, предусмотренные статьями 56, 56.1 Земельного кодекса Российской Федерации; Срок действия: с 2021-12-01; реквизиты документа-основания: карта-план от 09.12.2011 №

полное наименование должности	подпись	инициалы, фамилия
-------------------------------	---------	-------------------

М.П.

Земельный участок			
вид объекта недвижимости			
Лист № 2 раздела 4.1	Всего листов раздела 4.1: 2	Всего разделов: 7	Всего листов выписки: 13
24.05.2022г. № КУВИ-001/2022-79043487			
Кадастровый номер:		21:20:060501:271	
		б/н выдан: ООО "Проектно-консалтинговая фирма "Терра"; постановление от 16.12.2011 № 820 выдан: И. о. главы администрации Цивильского района; сопроводительное письмо от 24.01.2012 № 01-20/125 выдан: и.о. главы администрации Цивильского района; Содержание ограничения (обременения): Правила охраны магистральных трубопроводов (Утверждены Минтопэнерго РФ 29.04.92, Постановлением Госгортехнадзора РФ от 22.04.92 № 9); Реестровый номер границы: 21:20-6.45; Вид объекта реестра границ: Зона с особыми условиями использования территории; Вид зоны по документу: охранный зона перекачивающей станции «Тиньговатово», принадлежащей ОАО «Средне-Волжский Транснефтепродукт», расположенной в границах Цивильского муниципального района Чувашской Республики; Тип зоны: Охранная зона инженерных коммуникаций	
	Весь	вид ограничения (обременения): ограничения прав на земельный участок, предусмотренные статьями 56, 56.1 Земельного кодекса Российской Федерации; Срок действия: с 2021-12-01; реквизиты документа-основания: текстовое и графическое описание местоположения зоны санитарной охраны III пояса водозаборной скважины от 30.08.2017 № б/н выдан: ООО "НПП "Меридиан"; протокол об исправлении технической ошибки от 16.11.2017 № ТО/17-5 выдан: Филиал ФГБУ ФКП Росреестра по Чувашской Республике-Чувашия; Содержание ограничения (обременения): На основании ст.51 Федерального закона «О санитарно-эпидемиологическом благополучии населения» от 30.03.1999 г. №52-ФЗ, в соответствии с разделом 2 СанПиН 2.2.1/2.1.1.1200-03 «Санитарно-защитные зоны и санитарная классификация предприятий, сооружений и иных объектов», устанавливается размер СЗЗ от границы территории предприятия следующим образом: размер третьего пояса ЗСО для водозаборной скважины составляет 628 м от устья скважины. На территории третьего пояса ЗСО запрещается: Размещение кладбищ, скотомогильников, полей ассенизации, полей фильтрации, навозохранилищ, силосных траншей, животноводческих и птицеводческих предприятий и других объектов, обуславливающих микробное загрязнение подземных вод. Применение удобрений и ядохимикатов. Размещение складов ядохимикатов и минеральных удобрений, разного рода накопителей, которые могут вызвать химическое загрязнения источника водоснабжения. Загрязнение территории нечистотами, мусором, навозом, промышленными отходами. Рубка леса главного пользования и реконструкции.; Реестровый номер границы: 21:20-6.396; Вид объекта реестра границ: Зона с особыми условиями использования территории; Вид зоны по документу: Зона санитарной охраны III пояса скважины №1/3865, расположенный по адресу: Чувашская Республика, Цивильский район, пос. Конары; Тип зоны: Зона санитарной охраны источников водоснабжения и водопроводов питьевого назначения; Номер: Б№	

полное наименование должности	подпись	инициалы, фамилия

М.П.

Выписка из Единого государственного реестра недвижимости об объекте недвижимости
Сведения о частях земельного участка

Земельный участок			
вид объекта недвижимости			
Лист № 1 раздела 4.2	Всего листов раздела 4.2: 2	Всего разделов: 7	Всего листов выписки: 13
24.05.2022г. № КУВИ-001/2022-79043487			
Кадастровый номер:		21:20:060501:271	

Сведения о характерных точках границы части (частей) земельного участка				
Учетный номер части: 21:20:060501:271/1				
Система координат				
Номер точки	Координаты, м		Описание закрепления на местности	Средняя квадратичная погрешность определения координат характерных точек границ земельного участка, м
	X	Y		
1	2	3	4	5
1	378869	1260326.02	-	-
2	378853.54	1260314.05	-	-
3	378854.66	1260309.5	-	-
4	378867.59	1260318.86	-	-
1	378869	1260326.02	-	-

полное наименование должности	подпись	инициалы, фамилия

М.П.

Земельный участок				
вид объекта недвижимости				
Лист № 2 раздела 4.2	Всего листов раздела 4.2: 2		Всего разделов: 7	Всего листов выписки: 13
24.05.2022г. № КУВИ-001/2022-79043487				
Кадастровый номер:			21:20:060501:271	
Сведения о характерных точках границы части (частей) земельного участка				
Учетный номер части: 21:20:060501:271/2				
Система координат				
Номер точки	Координаты, м		Описание закрепления на местности	Средняя квадратичная погрешность определения координат характерных точек границ земельного участка, м
	X	Y		
1	2	3	4	5
1	378869	1260326.02	-	-
2	378853.54	1260314.05	-	-
3	378854.66	1260309.5	-	-
4	378867.59	1260318.86	-	-
1	378869	1260326.02	-	-

полное наименование должности	подпись	инициалы, фамилия
-------------------------------	---------	-------------------

М.П.