


2.1. Чертеж границ зон планируемого размещения

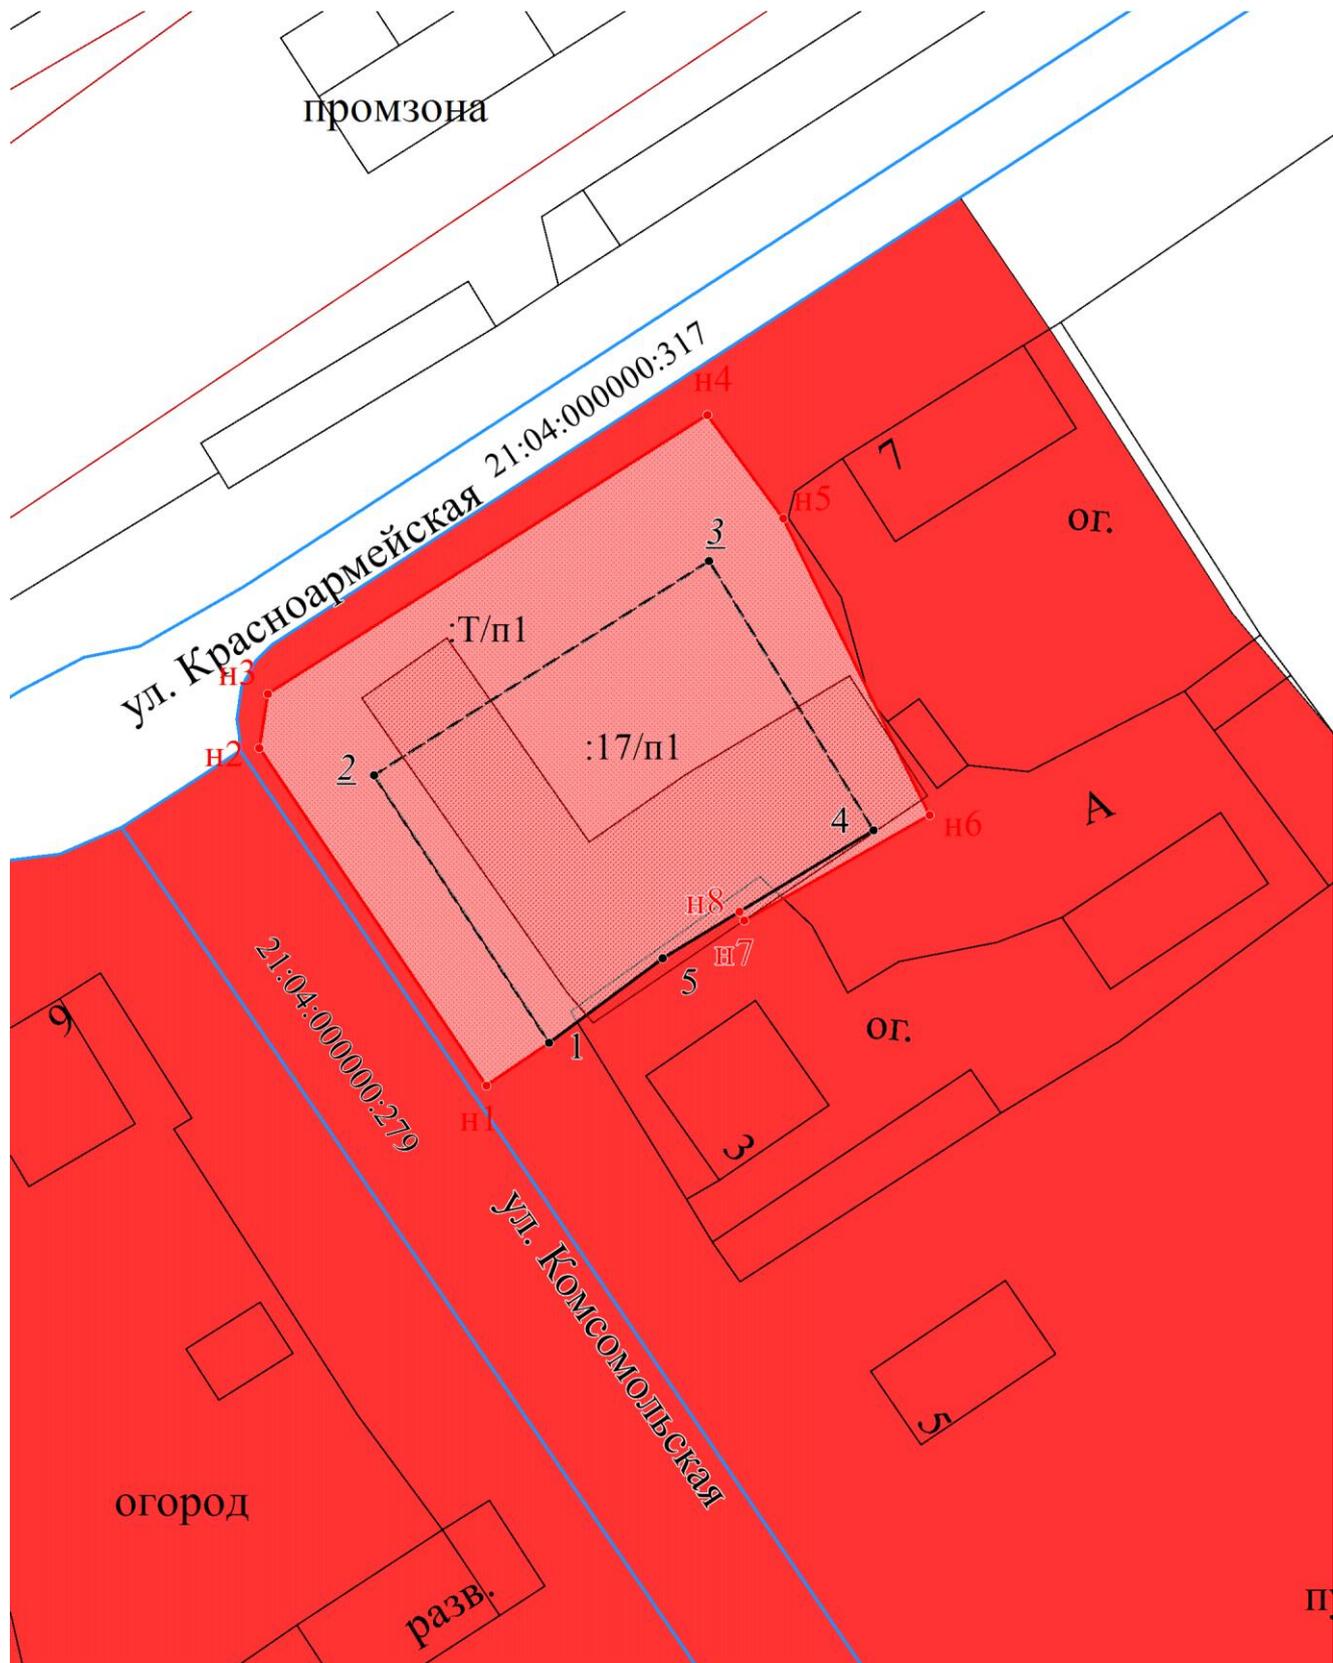


Масштаб 1:500

Условные обозначения:

-  - граница планируемого размещения
-  - Зона застройки многоэтажными жилыми домами


2.2. Схема границ зон с особыми условиями использования территории

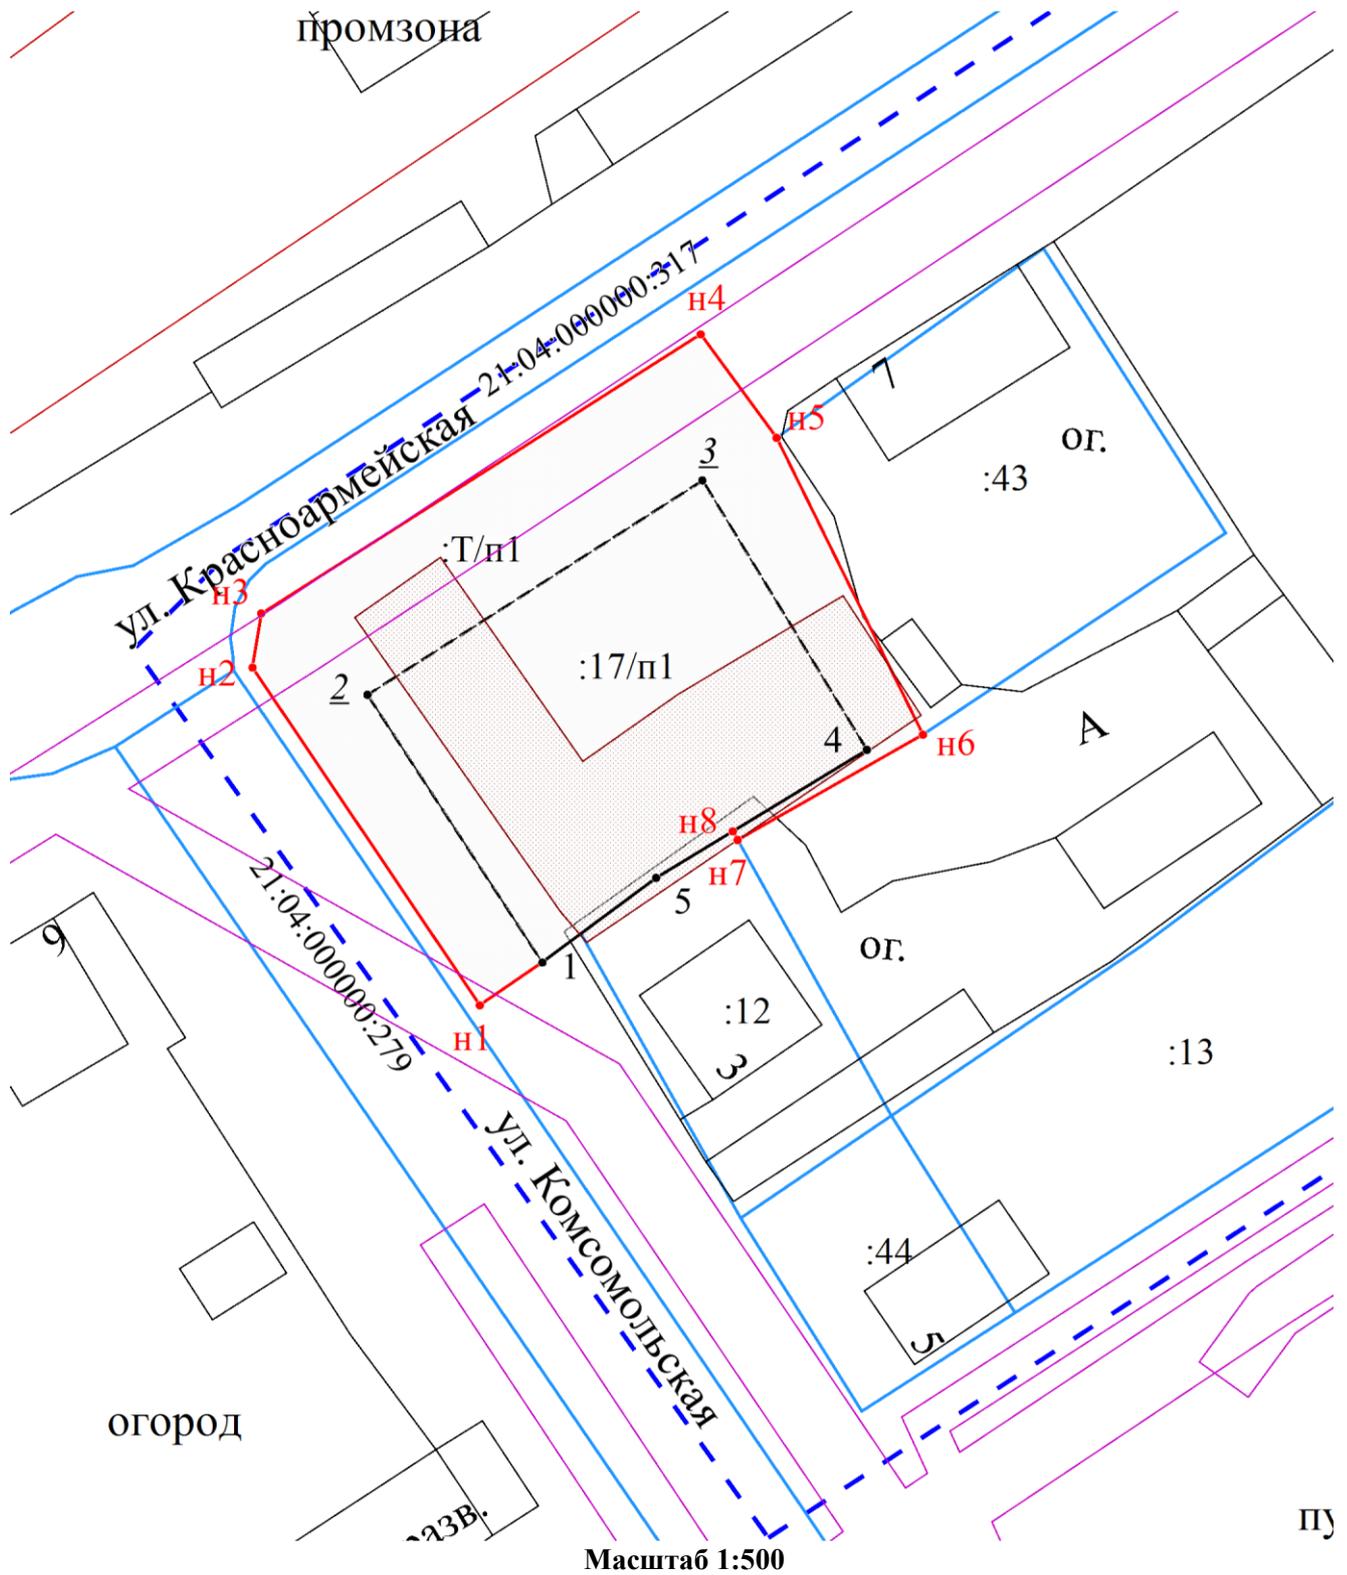

Условные обозначения:

-  - граница земельного участка сведения, о котором содержатся в ЕГРН
-  - граница образуемого земельного участка
-  - кадастровый номер земельного участка, сведения о котором содержатся в ЕГРН
-  - граница ЗОУИТ сведения, о которой содержатся в ЕГРН

2.3. Чертеж межевания территории

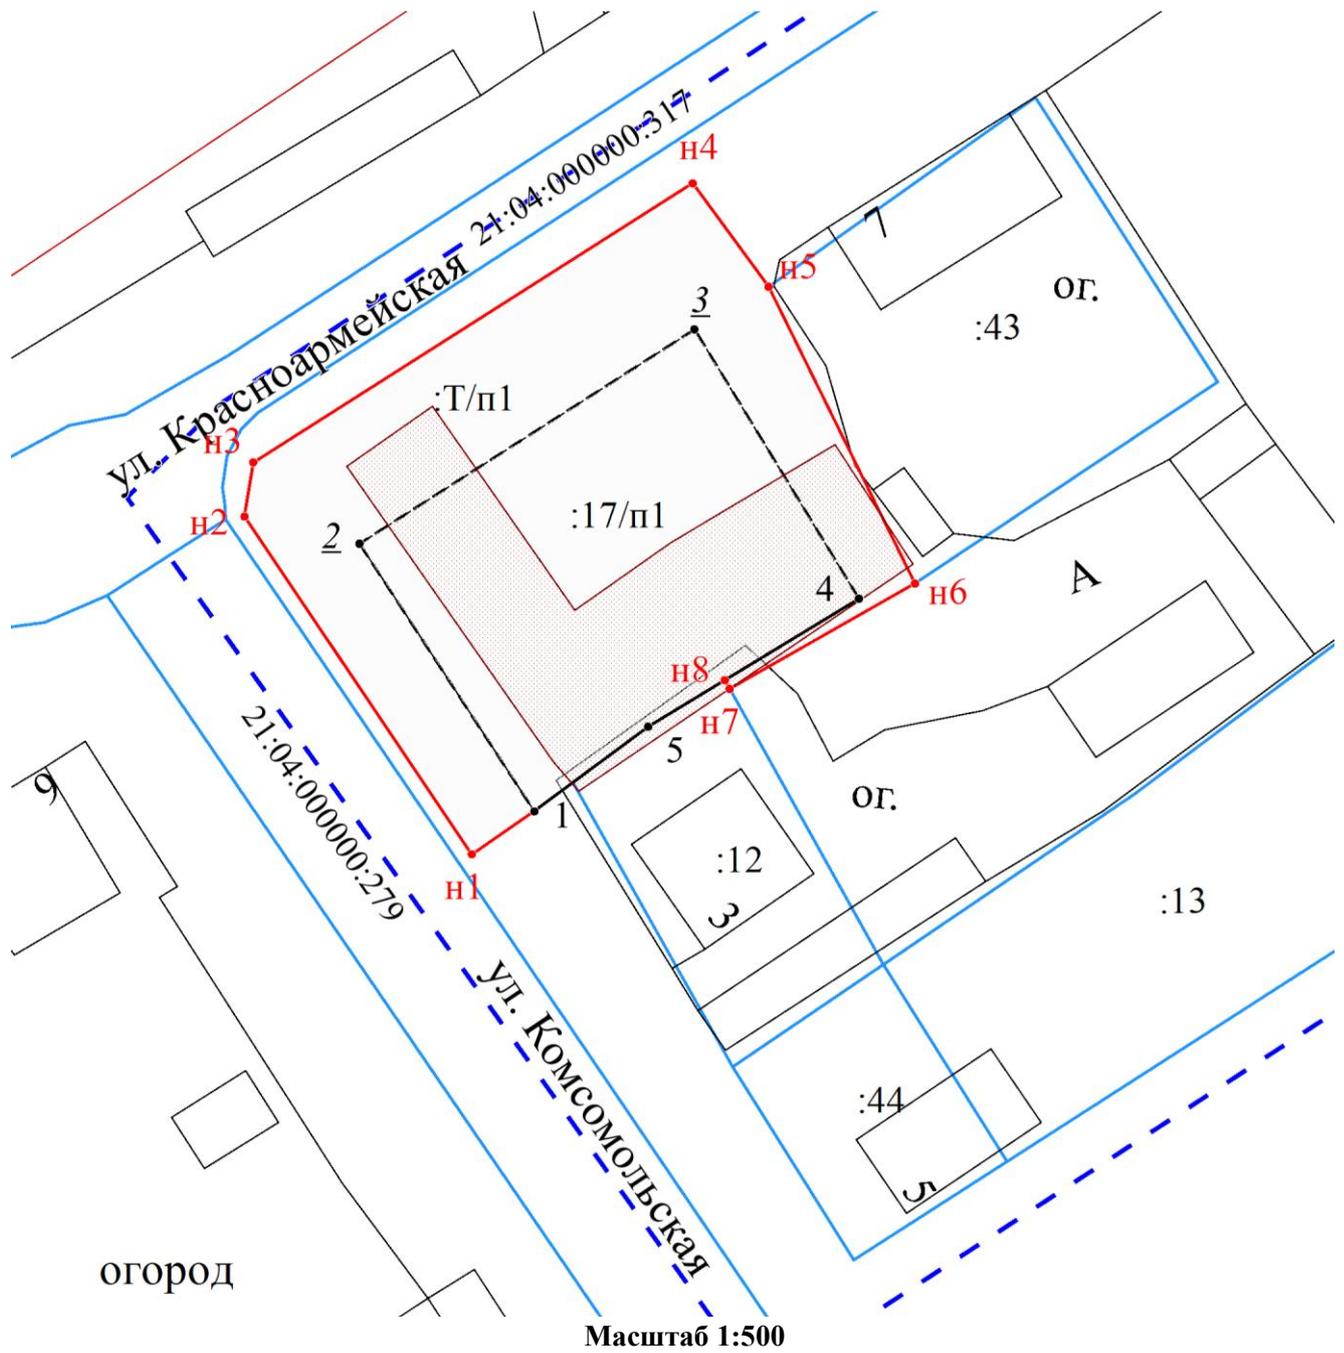

Условные обозначения:

- n1 - обозначение новых характерных точек границ земельных участков
- 1 - обозначение точек, местоположение которых не изменилось
- - граница образуемого земельного участка
- - граница земельного участка ликвидируемая при проведении кадастровых работ
- :Т/п1 - территория, включаемая в состав земельного участка, образуемого в результате перераспределения земель, находящихся в государственной или муниципальной собственности
- :72/п2 - обозначение частей исходных земельных участков, включаемых в состав земельных участков, образуемых в результате перераспределения
- :ЗУ1 - обозначение образуемого земельного участка

