


ТРЕХМЕРНАЯ СХЕМА 1. Г. ШУМЕРЛЯ. СКВЕР. УЛ. ЛЕНИНА 84





ВИЗУАЛІЗАЦІЯ 1. Г. ШУМЕРЛЯ. СКВЕР. УЛ. ЛЕНИНА 84

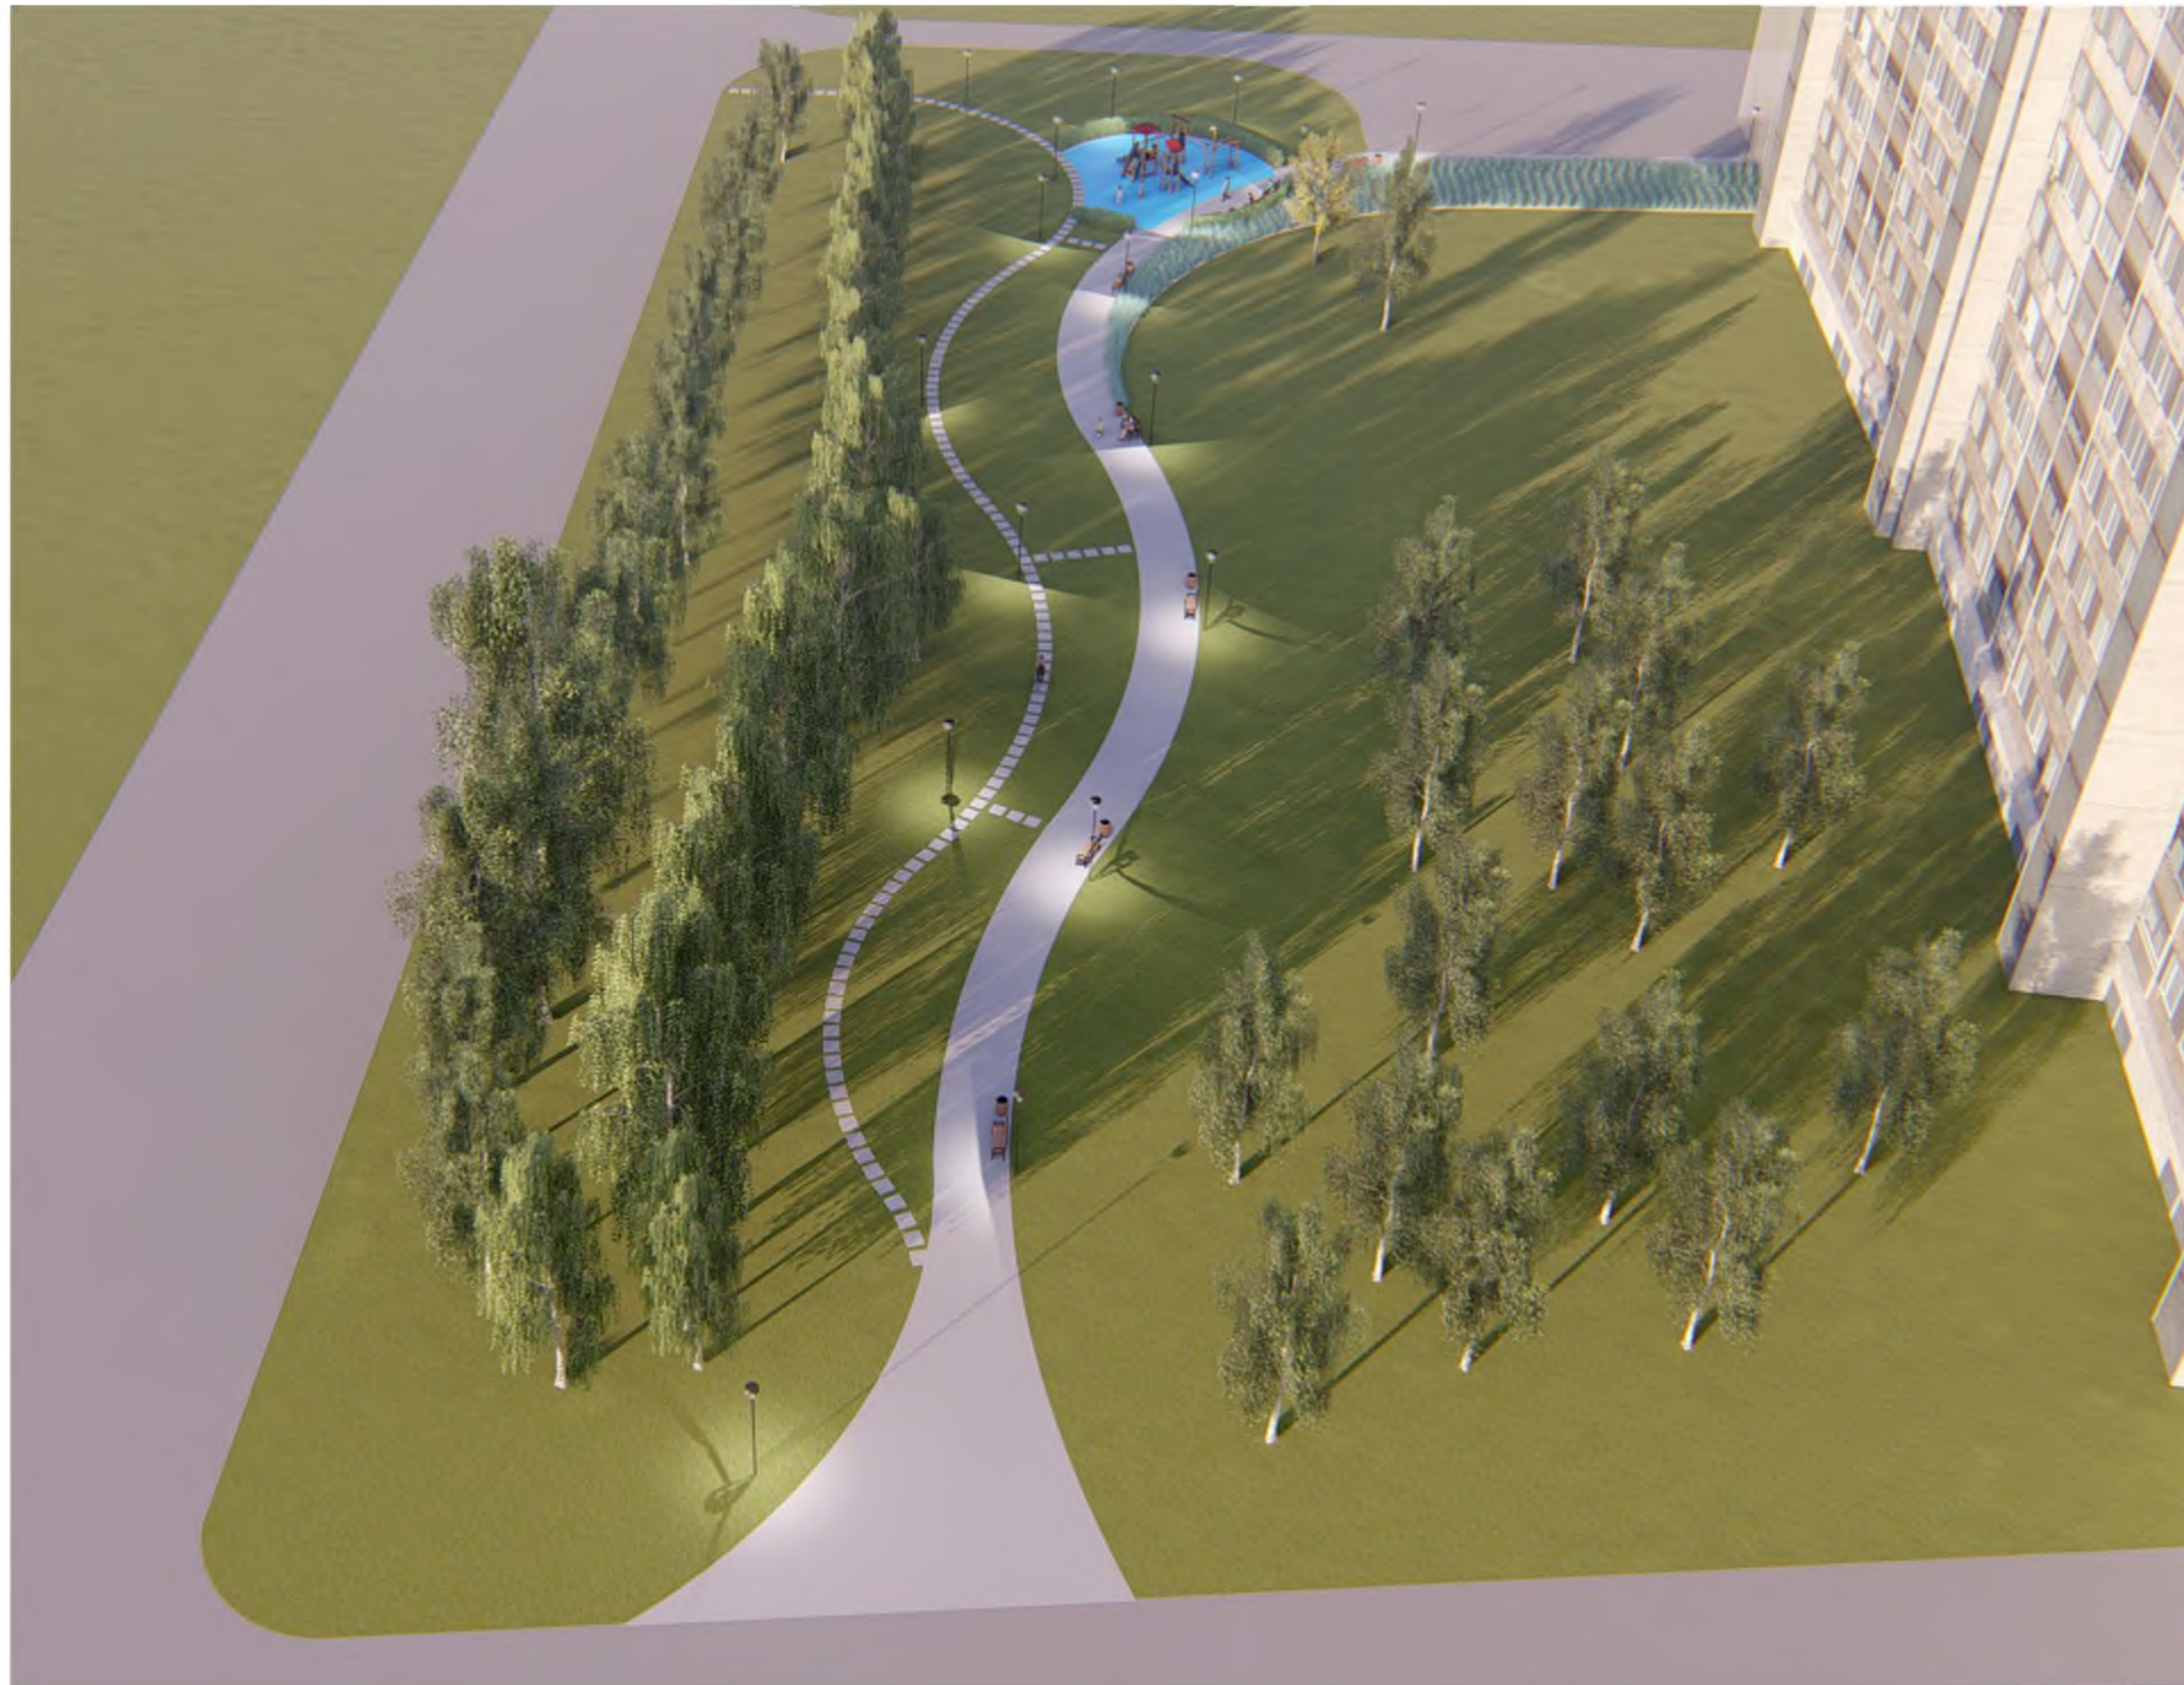



ЛАНДШАФТНАЯ КОМПАНИЯ


BERSO

 BERSOSAMARA.RU



ВИЗУАЛІЗАЦІЯ 2. Г. ШУМЕРЛЯ. СКВЕР. УЛ. ЛЕНИНА 84



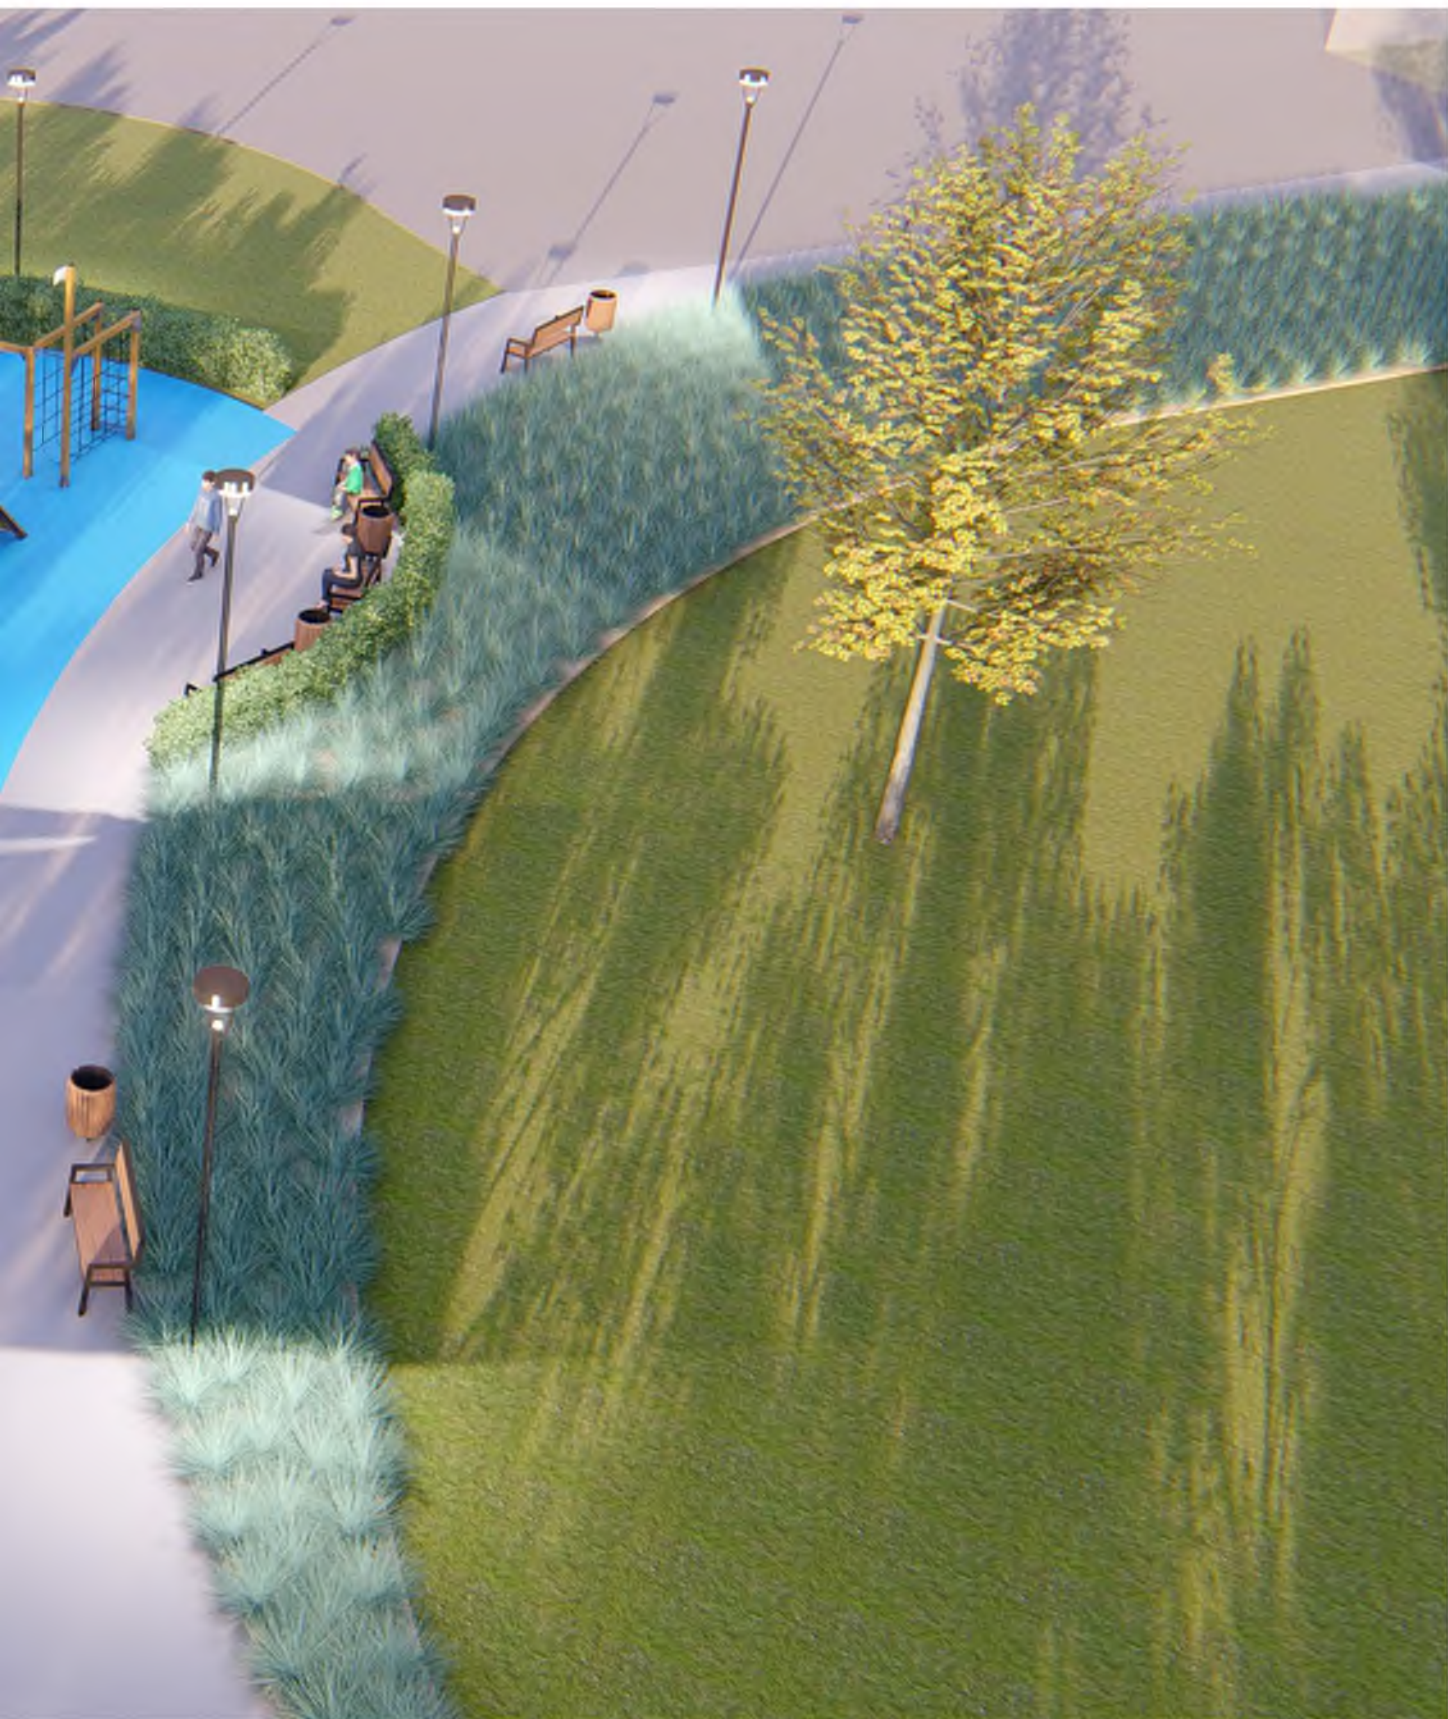

ЛАНДШАФТНАЯ КОМПАНИЯ

BERSO

 BERSOSAMARA.RU



ВИЗУАЛИЗАЦИЯ 3. Г. ШУМЕРЛЯ. СКВЕР. УЛ. ЛЕНИНА 84



ВИЗУАЛІЗАЦІЯ 4. Г. ШУМЕРЛЯ. СКВЕР. УЛ. ЛЕНИНА 84






ЛАНДШАФТНАЯ КОМПАНИЯ

BERSO

 BERSOSAMARA.RU



ГЕНЕРАЛЬНЫЙ ПЛАН М 1:400. Г. ШУМЕРЛЯ. СКВЕР. УЛ. ЛЕНИНА 84

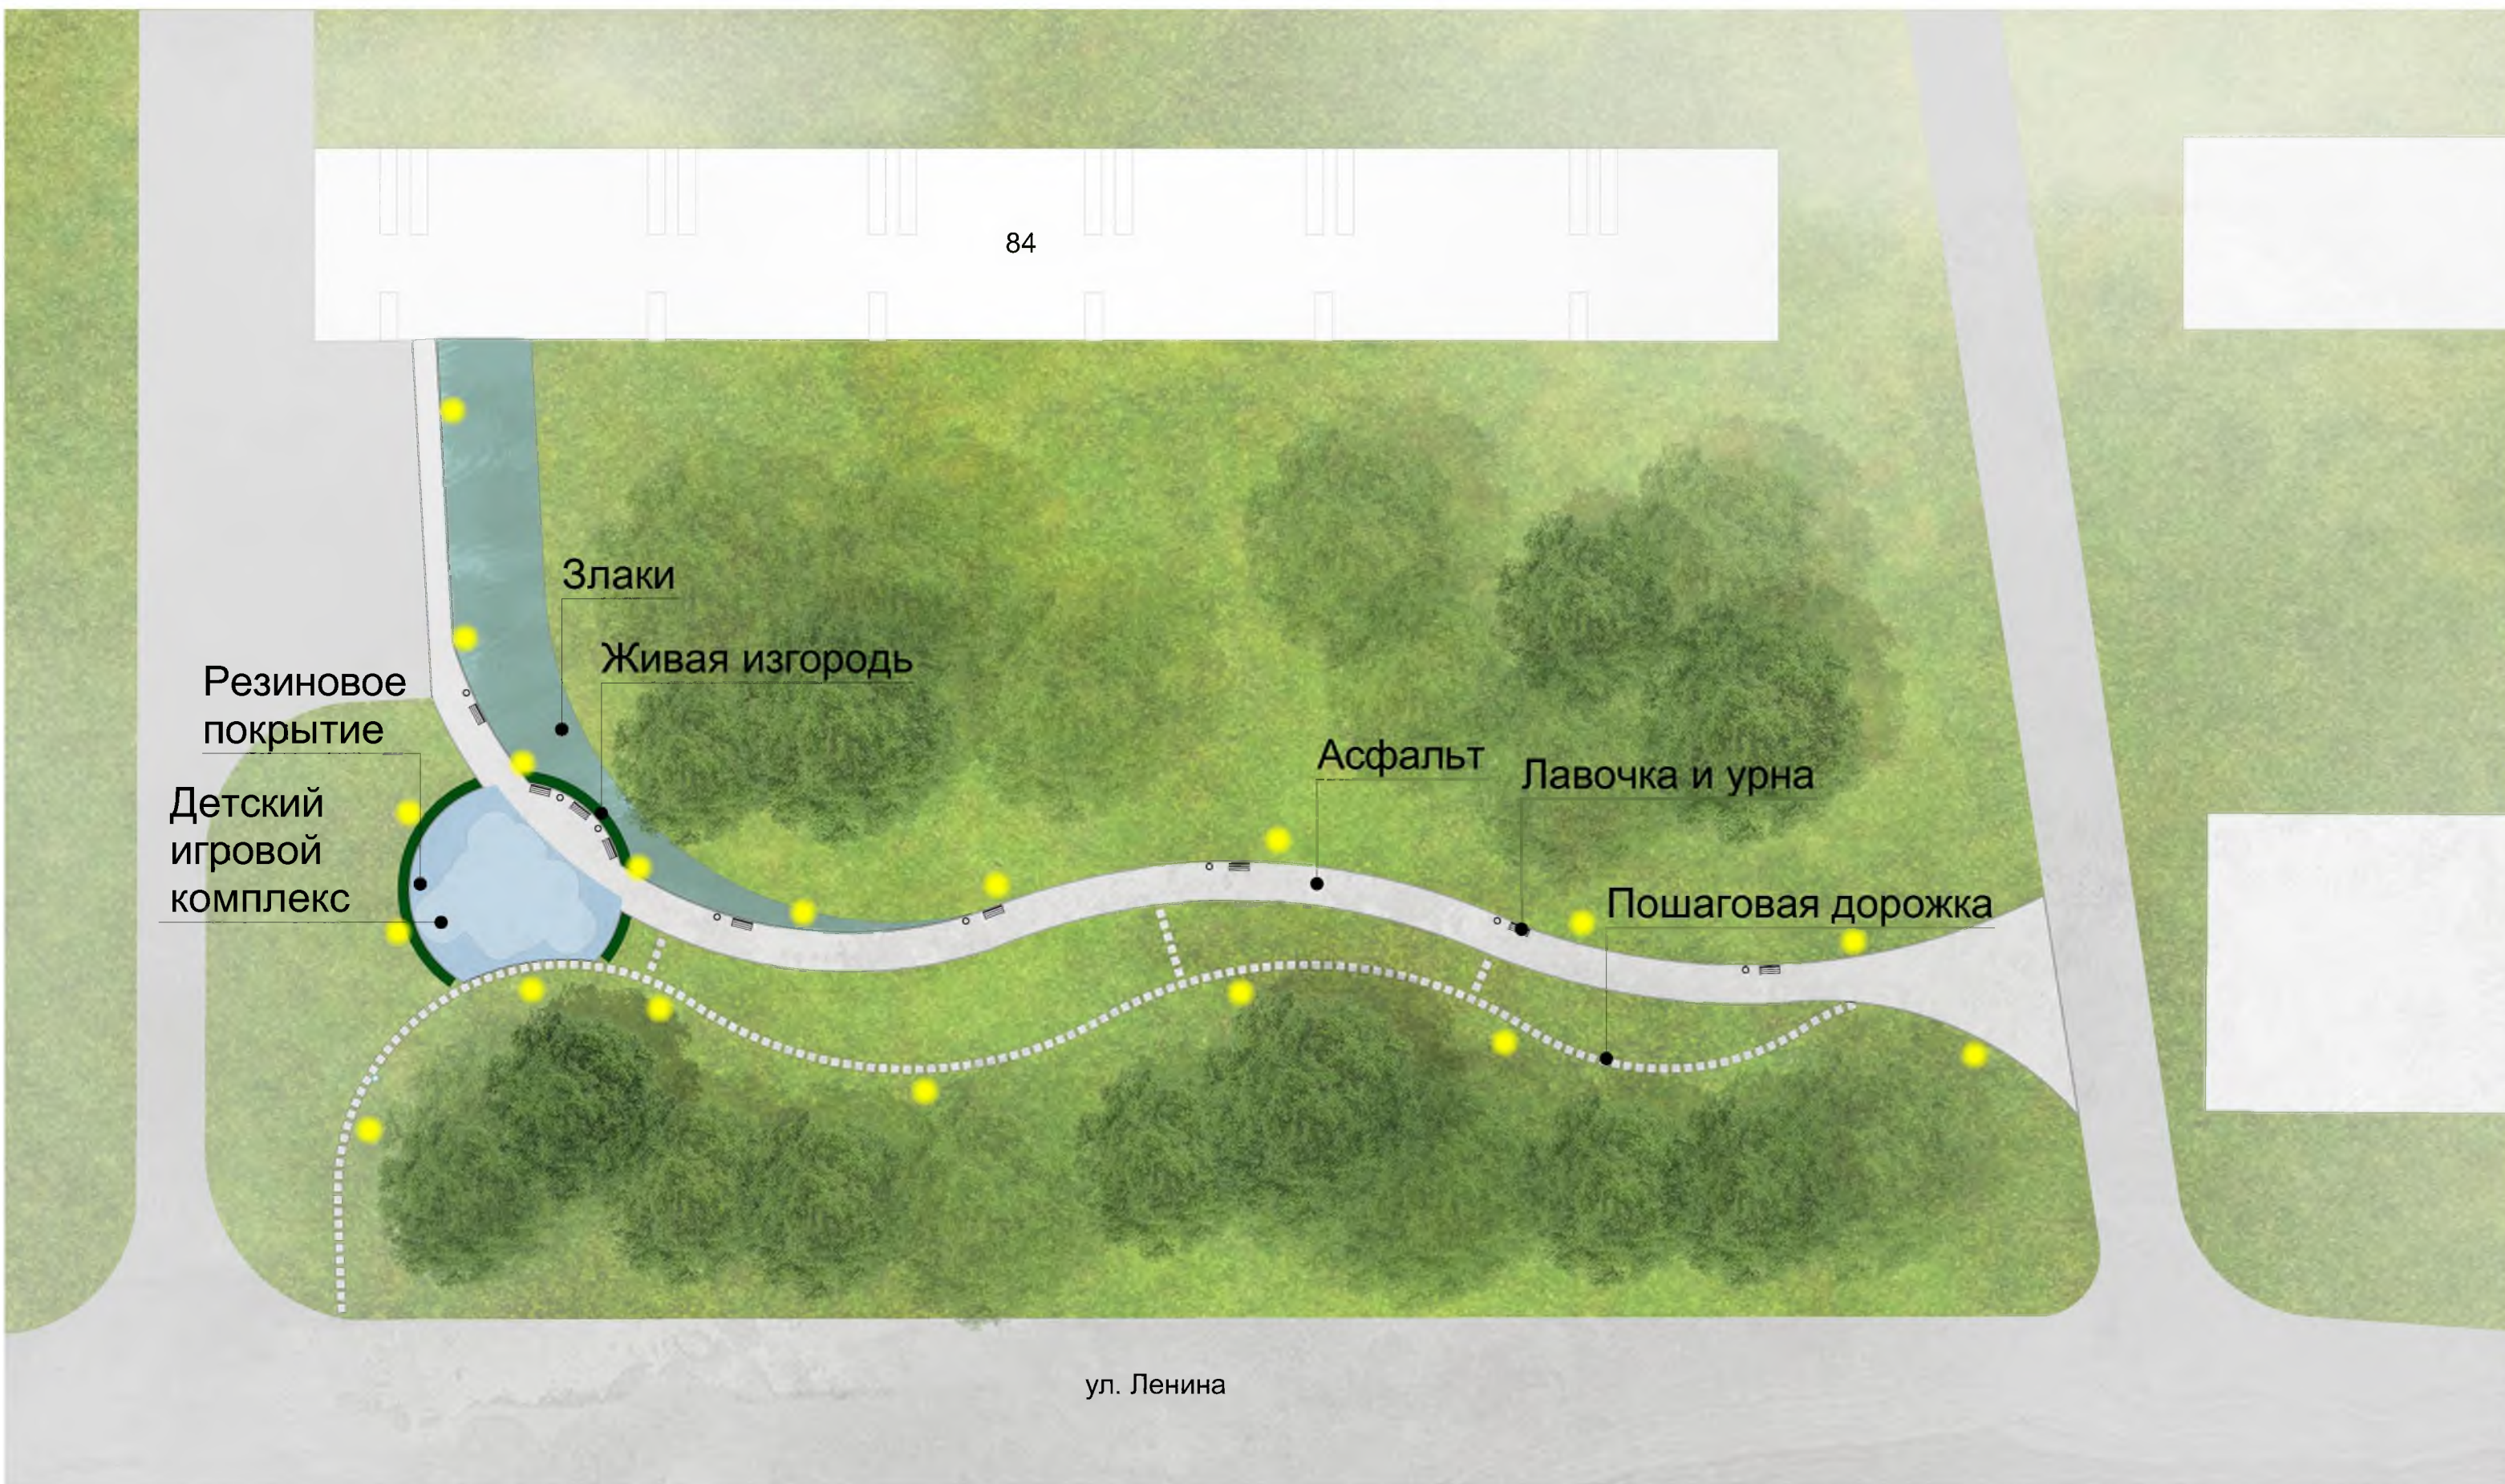

ЛАНДШАФТНАЯ КОМПАНИЯ

BERSO

BERSOSAMARA.RU

