



Поперечный профиль тип 1  
(с 4-мя полосами движения)

Граница жилой застройки 38,0 – 62,4 м

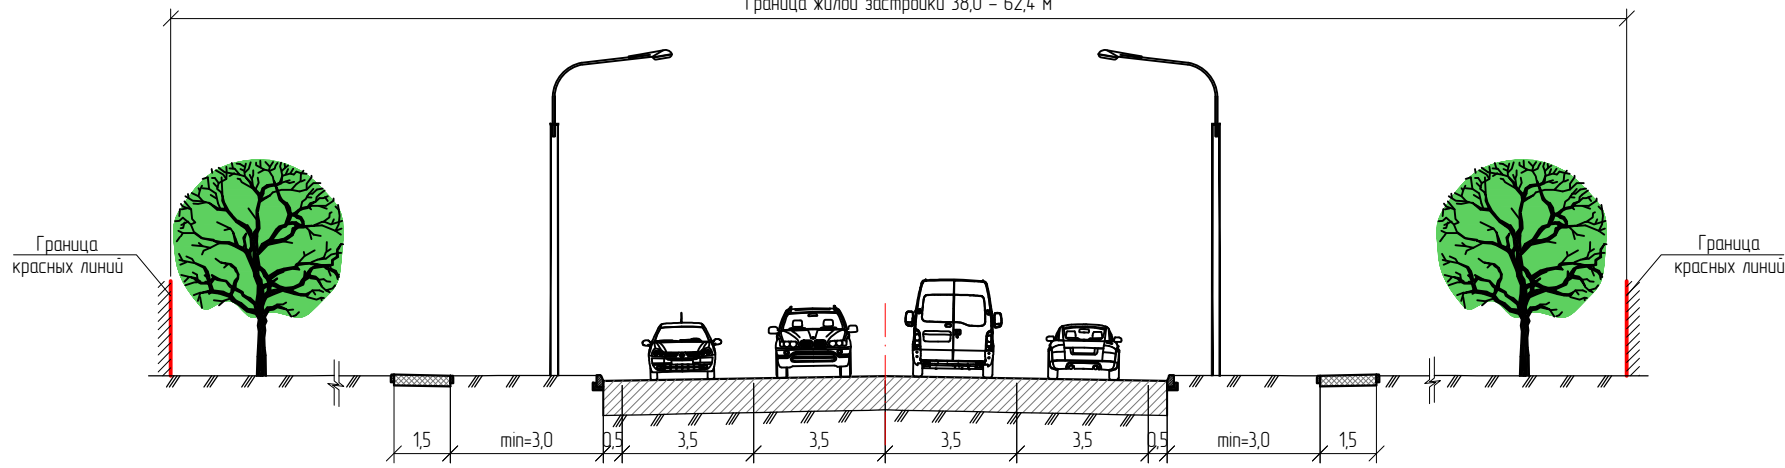


Поперечный профиль тип 2  
(при возведении насыпи до 2 м. с 2-мя полосами движения)

Граница жилой застройки 34,4 – 60,5 м

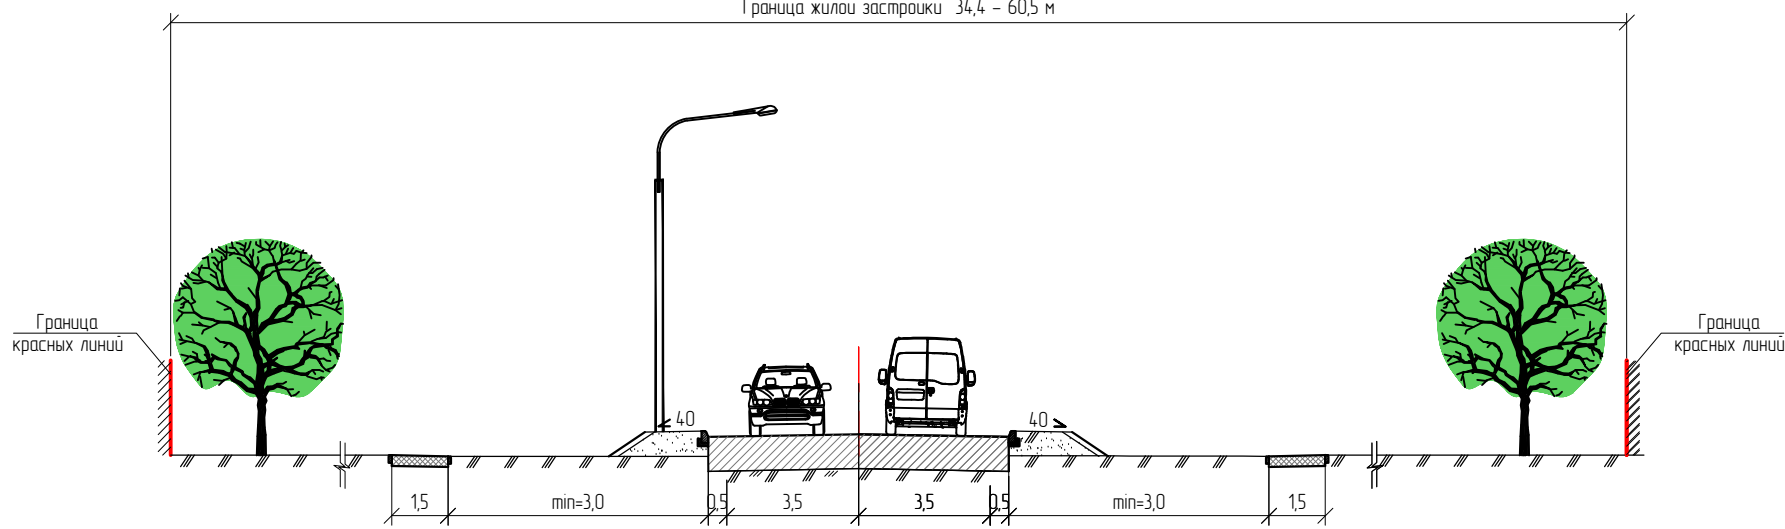


Поперечный профиль тип 3  
(с 2-мя полосами движения)

Граница жилой застройки 25,3 – 78,3 м

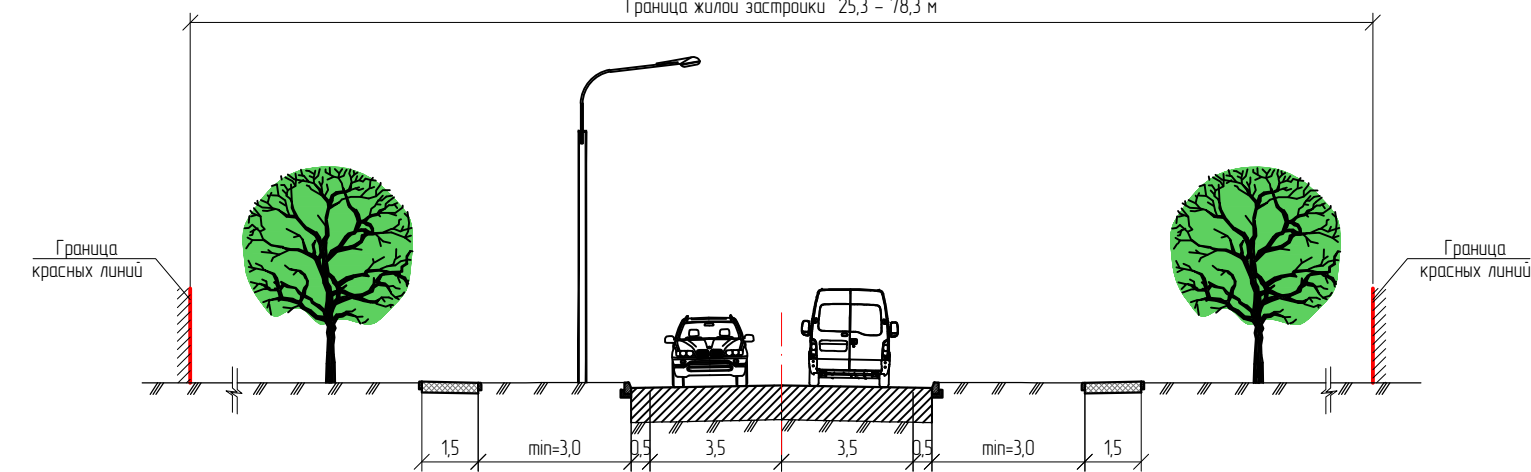

1. Все размеры даны в метрах.

						1714-ТКР			
						Реконструкция Лапсарского проезда со строительством примыкания от д. 65 по Лапсарскому проезду в г.Чебоксары			
Изм.	Кол.	Лист	№ док.	Подпись	Дата	Автомобильная дорога	Стадия	Лист	Листов
Разработал		Петров М.Ю.			09.19		П	1	1
Проверил		Николаев Д.С.			09.19				
ГИП		Николаев Д.С.			09.19				
Н.контр.		Толстов М.Е.			09.19	Поперечные профили земляного полотна. М 1:200			

Согласовано  
Взам. инв.№  
Подп. и дата  
Инв.№ подл.