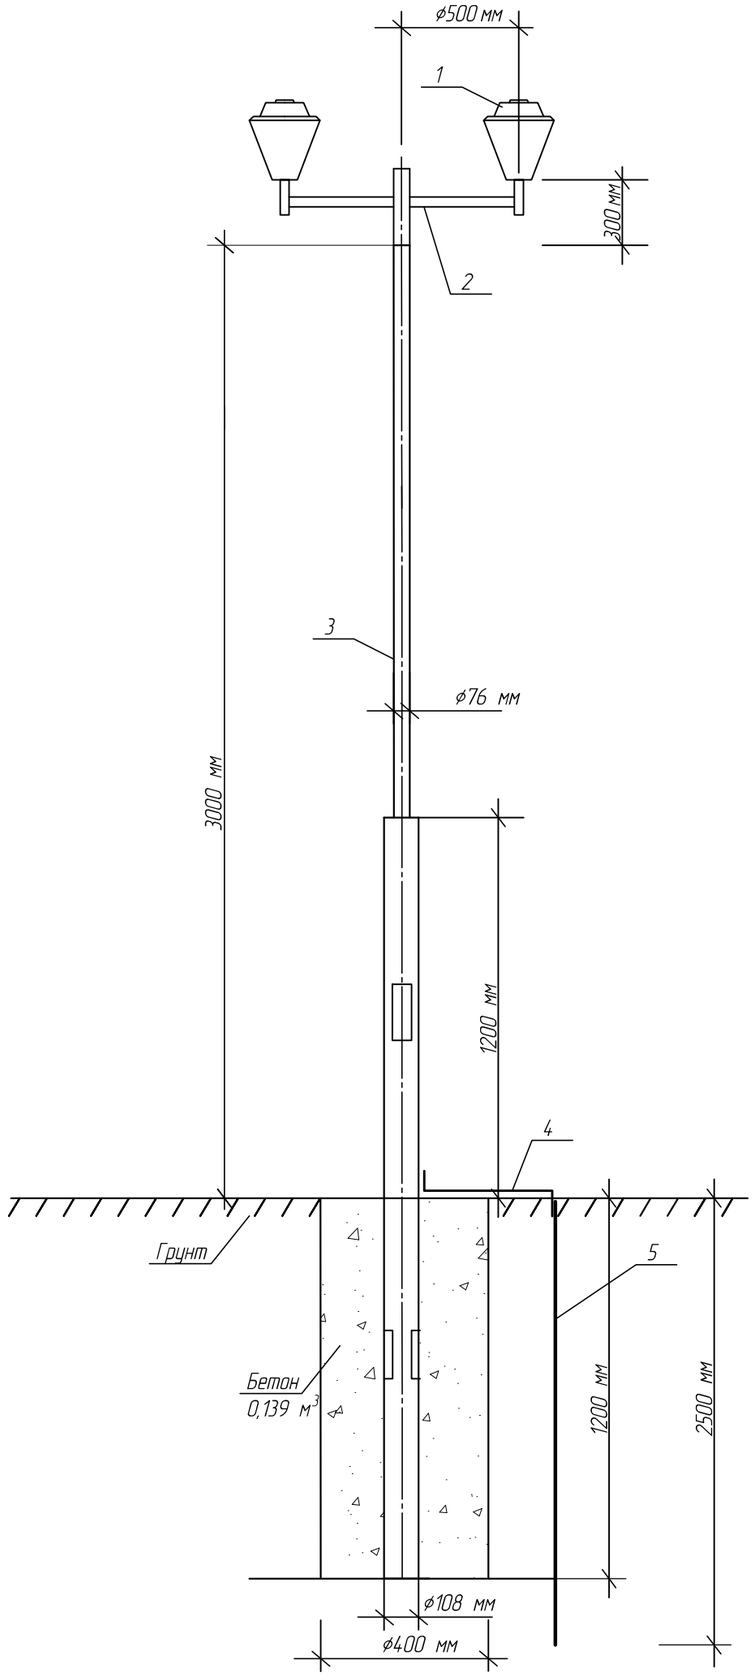

Поз.	Обозначение	Наименование	Кол.	Примечание
1	GALAD Светлячок LED-40	Светильник светодиодный уличный	2	шт.
2	К 58-0,3-0,5-1-5	Кронштейн светильника торшерный	1	шт.
3	КО 1-1-3,0(L) 1,2 м	Опора уличного освещения, металлическая	1	шт.
4	4,0 х 4 мм	Полоса стальная (заземлитель)	1	м
5	d=12 мм	Прут стальной (заземлитель)	2,5	м

Изм.	Кол.уч.	Лист	№док.	Подп.	Дата	80- ЭН			
						Благоустройство (ремонт) дворовых территорий многоквартирных жилых домов по адресу ул.Лобачевского д.31А, ул.Маяковского д.2А г.Козловка Чувашской Республики			
ГИП		Петрова О.П.			2017 г	Наружное электроосвещение	Стадия	Лист	Листов
Разработал		Васильев А.В.			2017 г		ПД		
Н. контр.					2017 г				
						Схема опоры освещения	ООО "Автодорпроект"		