



ПРИКАЗ

15.11.2019 09/11-03/914
Шупашкар хули

ПРИКАЗ

15.11.2019 № 09/11-03/914
г. Чебоксары

В соответствии с частями 1 и 3 статьи 45 Градостроительного кодекса Российской Федерации, статьями 4, 18 Закона Чувашской Республики «О регулировании градостроительной деятельности в Чувашской Республике», подпунктом 38.1 раздела III Положения о Министерстве строительства, архитектуры и жилищно-коммунального хозяйства Чувашской Республики, утвержденного постановлением Кабинета Министров Чувашской Республики от 04.06.2012 № 214, на основании обращения Общества с ограниченной ответственностью «Научно-проектная организация «Проектор» (далее – ООО «НПО «Проектор») от 8 ноября 2019 г. № 122-И2 п р и к а з ы в а ю:

1. Принять решение о подготовке проекта планировки и проекта межевания территории линейного объекта «Строительство внутрипоселковых газораспределительных сетей в пос. Пролетарский» (далее – Документация по планировке территории) в соответствии со схемой размещения объекта согласно приложению к настоящему приказу.

2. Рекомендовать ООО «НПО «Проектор»:

подготовить Документацию по планировке территории в соответствии с требованиями статьи 45 Градостроительного кодекса Российской Федерации;

направить подготовленную Документацию по планировке территории в Минстрой Чувашии для осуществления проверки.

3. Отделу градостроительства и архитектуры Минстроя Чувашии обеспечить:


направление в десятидневный срок с момента принятия настоящего приказа уведомления о принятии решения о подготовке Документации по планировке территории в администрации г. Чебоксары, Чебоксарского района и Синьяльского сельского поселения Чебоксарского района Чувашской Республики;

проверку представленной ООО «НПО «Проектор» Документации по планировке территории.

4. Контроль за выполнением настоящего приказа возложить на заместителя министра строительства, архитектуры и жилищно-коммунального хозяйства Чувашской Республики – главного архитектора Чувашской Республики А.А. Шевлягина.

Министр

А.А. Грищенко

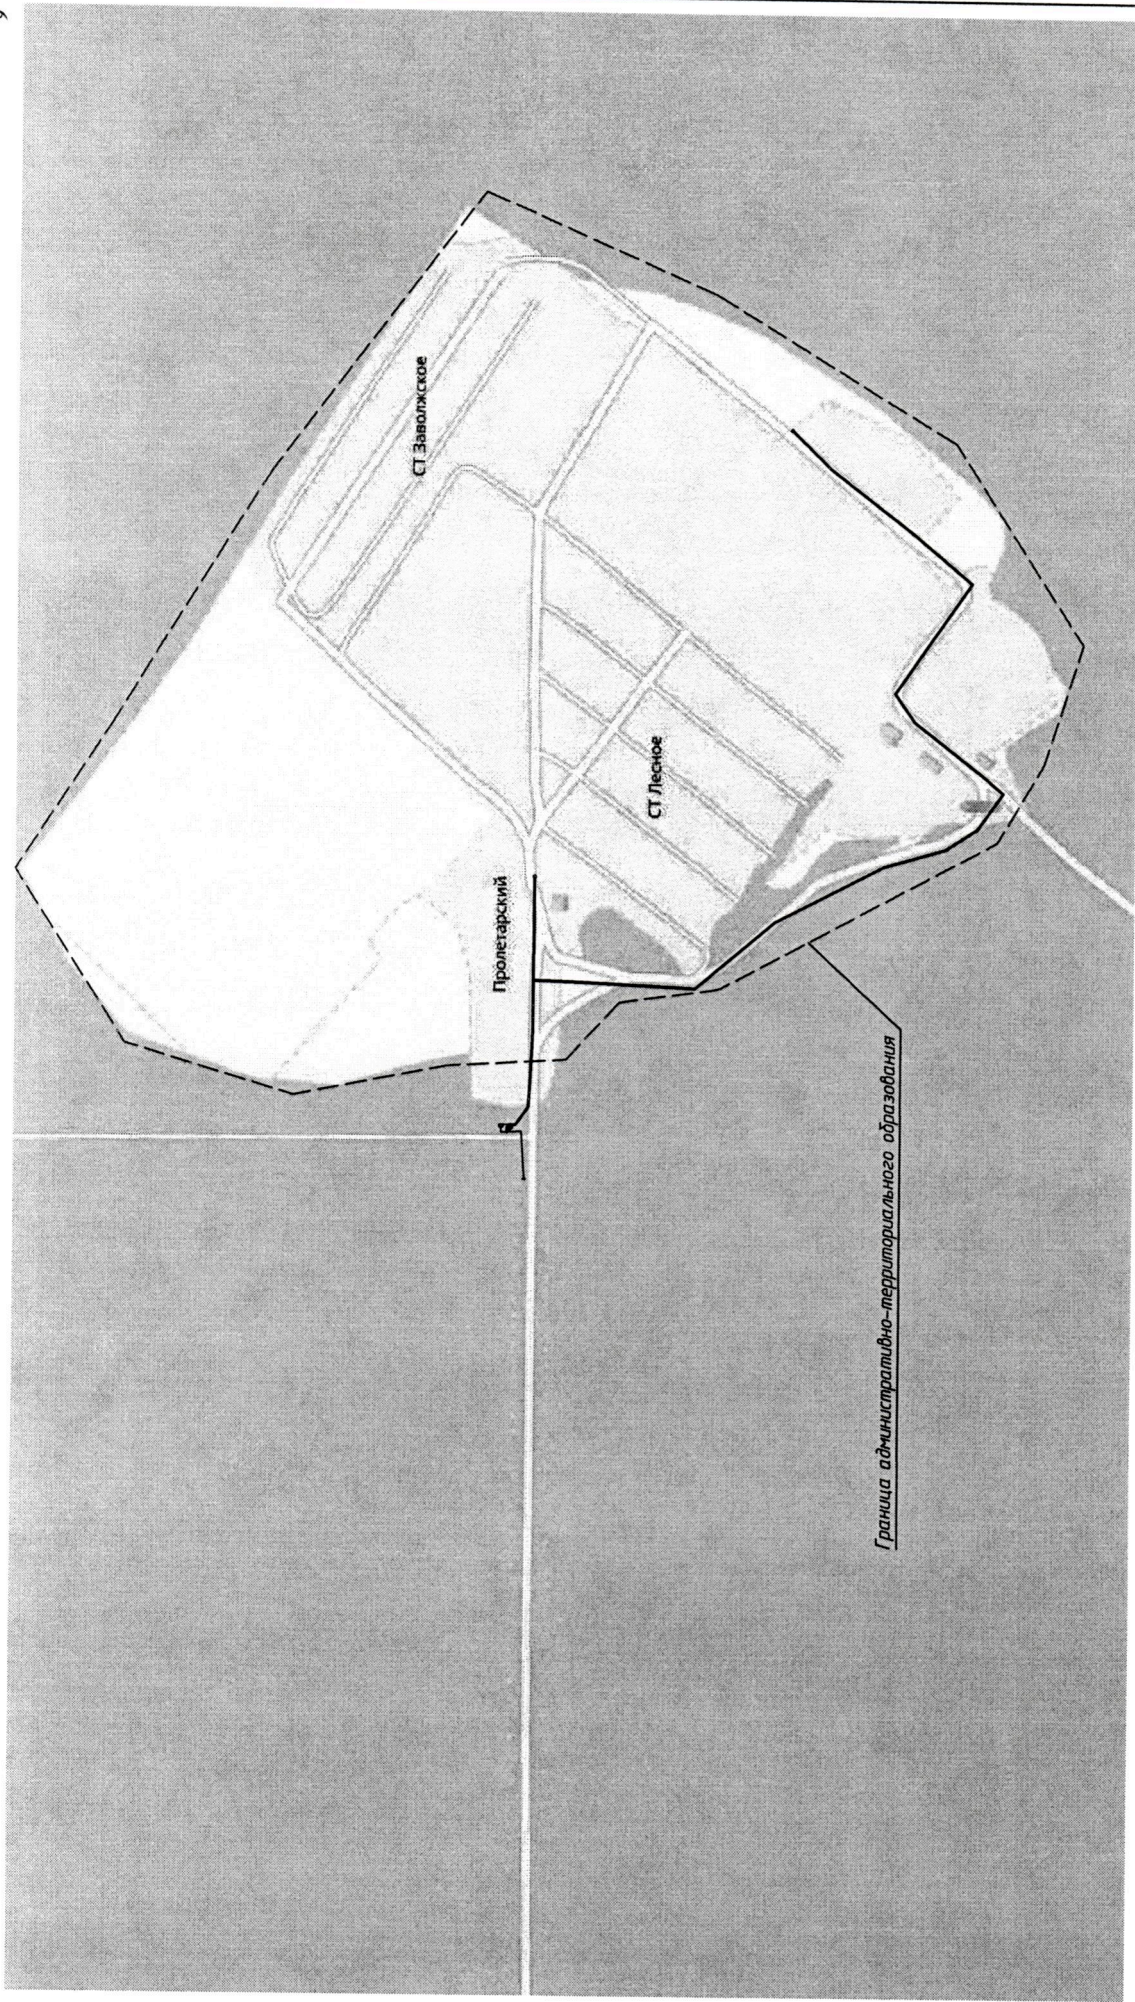

Граница административно-территориального образования

166 - 2 - ПЛО

Строительство внутрипоселковых газораспределительных сетей
в пос. Пролетарский

| Изм. | Колуч | Лист | № док | Подп. | Дата | Стадия | Лист | Листов |
|------|-------|---------|-------|-------------|---------|---|------|--------|
| | | | | | | | | |
| | | Сунцова | | [Signature] | 10.2018 | Наружный газопровод | П | 1 |
| | | Совина | | [Signature] | 10.2018 | | | |
| | | Сунцова | | [Signature] | 10.2018 | | | |
| | | Совина | | [Signature] | 10.2018 | Карта схема с границей административно-территориального образования | | |
| | | | | | | ООО "НПО "Проектор" г. Чебоксары-2018 | | |

Согласовано:

Имя, N подл. Подпись и дата. Взам. инв. N

| | | | |
|--|--|--|--|
| | | | |
|--|--|--|--|