


## Схема расположения границ публичного сервитута на кадастровом плане территории

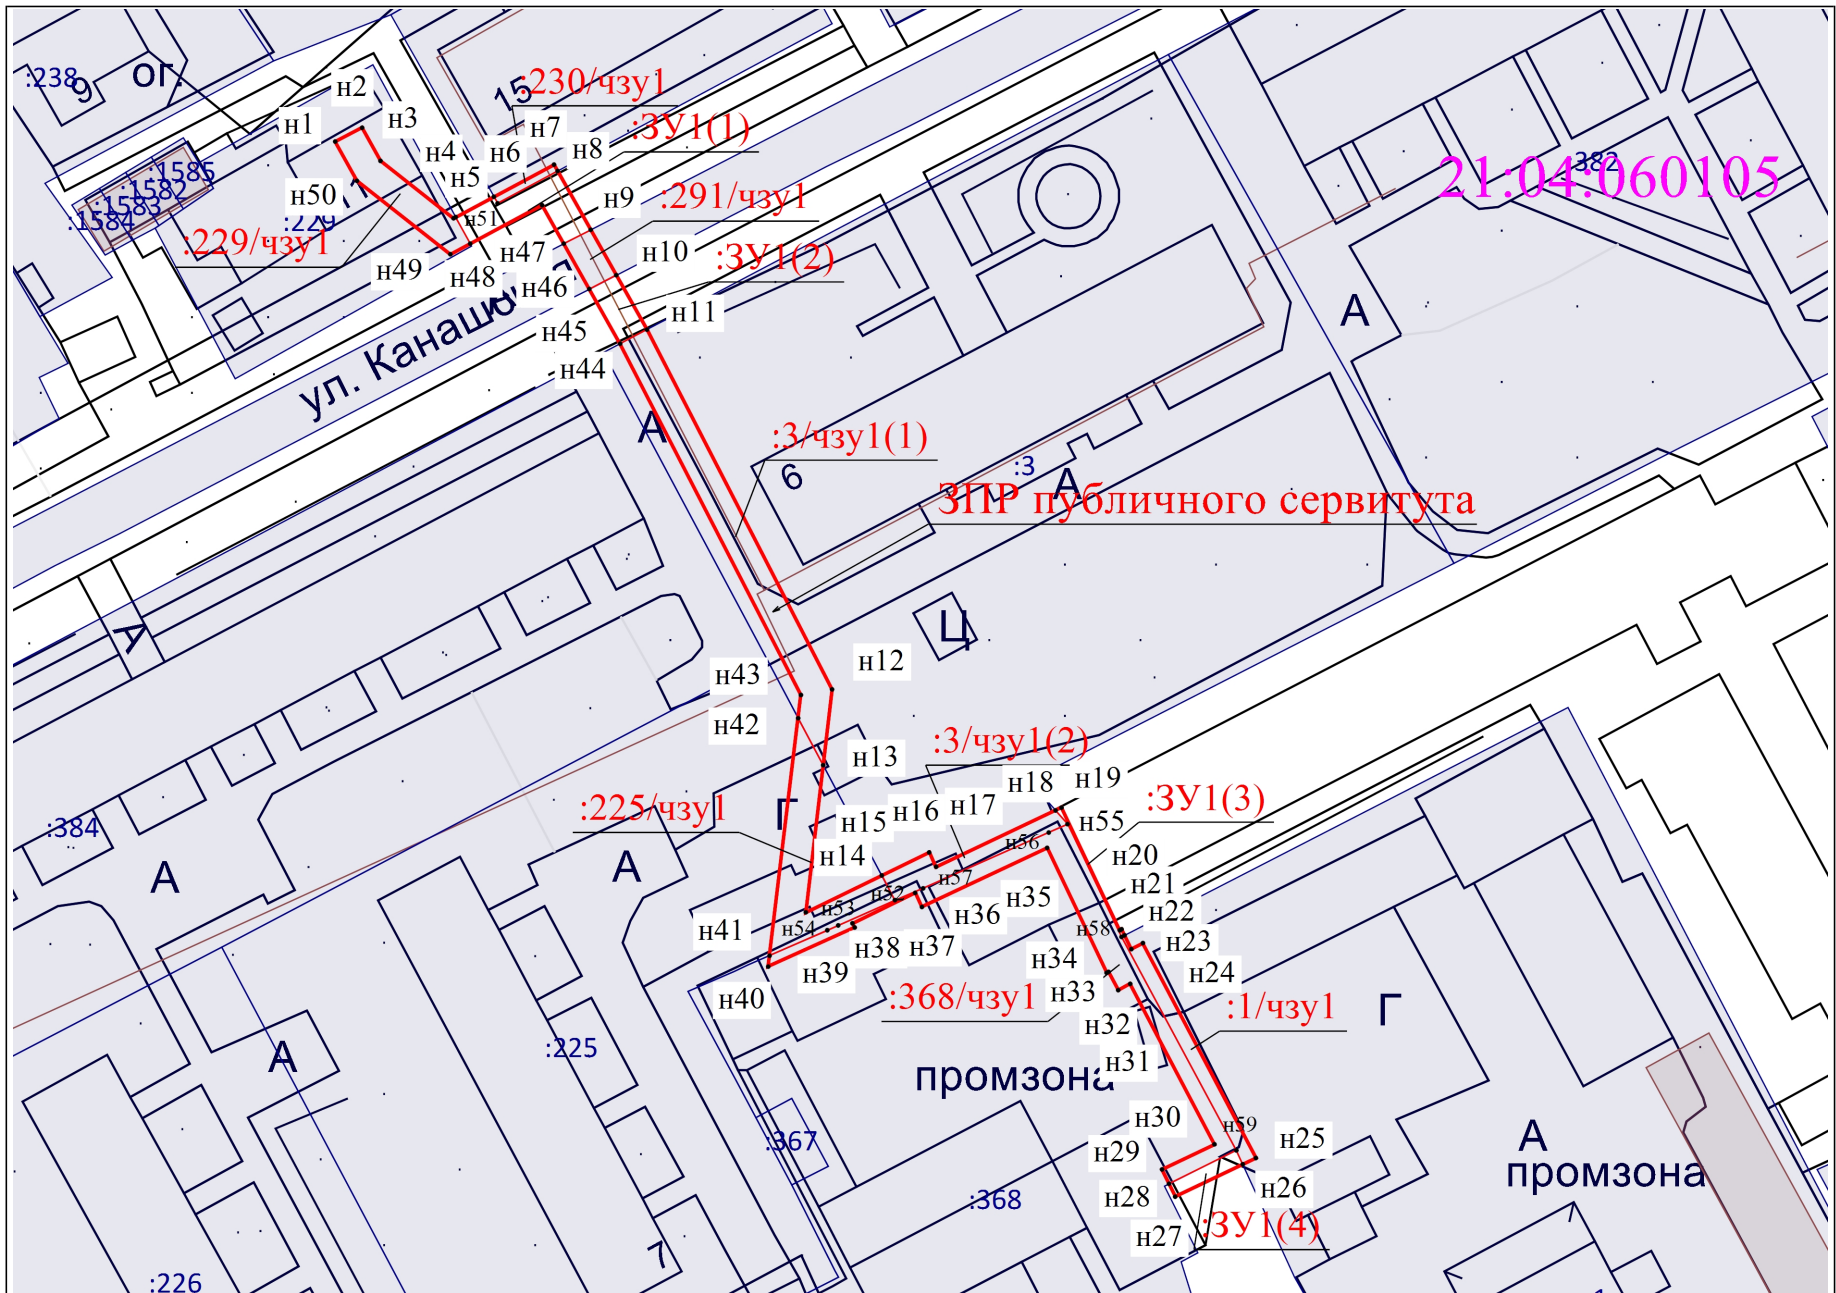

Масштаб 1:1 000

### Условные обозначения:

- н6 - Образующая точка, сведения о которой позволяют однозначно определить ее местоположение
- Граница зоны планируемого размещения публичного сервитута в целях установки сдвоенного котла наружного размещения для теплоснабжения многоквартирного жилого дома №15 по ул. Канашская в г. Канаш Чувашской Республики
- :1/чзу1, :3У1 - Условное обозначение образуемой части земельного участка, условное обозначение образуемого земельного участка
- 21:04:060105 - Надпись номера кадастрового квартала
- :28 - Надпись номера земельного участка, включенного в ГКН

### Система координат МСК 21

Имя точки	X, м	Y, м	Имя точки	X, м	Y, м	Имя точки	X, м	Y, м	Имя точки	X, м	Y, м
21:04:060105:229/чзу1 (площадь 84 кв.м.)			н44	339 731,72	1 246 342,55	н30	339 625,93	1 246 421,13	н9	339 746,77	1 246 338,66
н1	339 758,44	1 246 304,87	21:04:060105:3/чзу1(2) (площадь 64 кв.м.)			н31	339 647,12	1 246 409,99	н46	339 744,94	1 246 335,10
н2	339 760,26	1 246 308,43	н15	339 661,46	1 246 377,14	н32	339 646,30	1 246 408,41	н47	339 750,02	1 246 332,24
н3	339 755,88	1 246 310,85	н16	339 664,49	1 246 383,41	н33	339 648,71	1 246 407,13	н48	339 744,94	1 246 322,72
н4	339 748,30	1 246 320,52	н17	339 662,59	1 246 384,33	н34	339 648,59	1 246 406,86	н5	339 748,45	1 246 320,80
н5	339 748,45	1 246 320,80	н18	339 670,04	1 246 400,12	н35	339 665,09	1 246 399,00	:3У1(2) (площадь 33 кв.м.)		
н48	339 744,94	1 246 322,72	н55	339 668,23	1 246 401,70	н36	339 657,29	1 246 382,45	н45	339 738,95	1 246 338,47
н49	339 743,54	1 246 320,10	н56	339 667,12	1 246 399,22	н37	339 659,15	1 246 381,55	н10	339 740,78	1 246 342,03
н50	339 753,24	1 246 307,75	н57	339 659,75	1 246 382,61	н38	339 655,12	1 246 373,26	н11	339 733,58	1 246 346,09
н1	339 758,44	1 246 304,87	н52	339 658,19	1 246 378,88	н39	339 654,57	1 246 373,56	н44	339 731,72	1 246 342,55
21:04:060105:230/чзу1 (площадь 9 кв.м.)			н15	339 661,46	1 246 377,14	н40	339 649,41	1 246 362,13	н45	339 738,95	1 246 338,47
н6	339 751,14	1 246 325,85	21:04:060105:225/чзу1 (площадь 155 кв.м.)			н41	339 650,83	1 246 362,30	:3У1(3) (площадь 5 кв.м.)		
н7	339 755,38	1 246 333,80	н42	339 682,24	1 246 366,08	н54	339 654,21	1 246 369,94	н18	339 670,04	1 246 400,12
н8	339 754,54	1 246 334,28	н13	339 676,03	1 246 369,39	н53	339 654,85	1 246 371,38	н19	339 670,41	1 246 400,90
н51	339 750,27	1 246 326,34	н14	339 656,59	1 246 367,10	н52	339 658,19	1 246 378,88	н20	339 654,21	1 246 408,62
н6	339 751,14	1 246 325,85	н15	339 661,46	1 246 377,14	21:04:060105:1/чзу1 (площадь 64 кв.м.)			н21	339 654,35	1 246 408,85
21:04:000000:291/чзу1 (площадь 27 кв.м.)			н52	339 658,19	1 246 378,88	н58	339 653,33	1 246 408,84	н22	339 653,54	1 246 409,25
н46	339 744,94	1 246 335,10	н53	339 654,85	1 246 371,38	н22	339 653,54	1 246 409,25	н58	339 653,33	1 246 408,84
н9	339 746,77	1 246 338,66	н41	339 650,83	1 246 362,30	н23	339 651,72	1 246 410,15	н55	339 668,23	1 246 401,70
н10	339 740,78	1 246 342,03	н42	339 682,24	1 246 366,08	н24	339 652,52	1 246 411,67	н18	339 670,04	1 246 400,12
н45	339 738,95	1 246 338,47	21:04:060105:368/чзу1 (площадь 210 кв.м.)			н25	339 624,11	1 246 426,61	:3У1(4) (площадь 19 кв.м.)		
н46	339 744,94	1 246 335,10	н52	339 658,19	1 246 378,88	н26	339 623,28	1 246 424,88	н59	339 625,12	1 246 424,03
21:04:060105:3/чзу1(1) (площадь 238 кв.м.)			н57	339 659,75	1 246 382,61	н59	339 625,12	1 246 424,03	н26	339 623,28	1 246 424,88
н44	339 731,72	1 246 342,55	н56	339 667,12	1 246 399,22	н58	339 653,33	1 246 408,84	н27	339 619,00	1 246 415,94
н11	339 733,58	1 246 346,09	н55	339 668,23	1 246 401,70	:3У1(1) (площадь 74 кв.м.)			н28	339 620,70	1 246 415,12
н12	339 686,04	1 246 370,57	н58	339 653,33	1 246 408,84	н5	339 748,45	1 246 320,80	н59	339 625,12	1 246 424,03
н13	339 676,03	1 246 369,39	н59	339 625,12	1 246 424,03	н6	339 751,14	1 246 325,85			
н42	339 682,24	1 246 366,08	н28	339 620,70	1 246 415,12	н51	339 750,27	1 246 326,34			
н43	339 685,30	1 246 366,45	н29	339 622,60	1 246 414,20	н8	339 754,54	1 246 334,28			

Исполнитель: ООО "Глобус-К"

Кадастровый инженер

А.А.Васильева