








# Чертеж проекта межевания территории

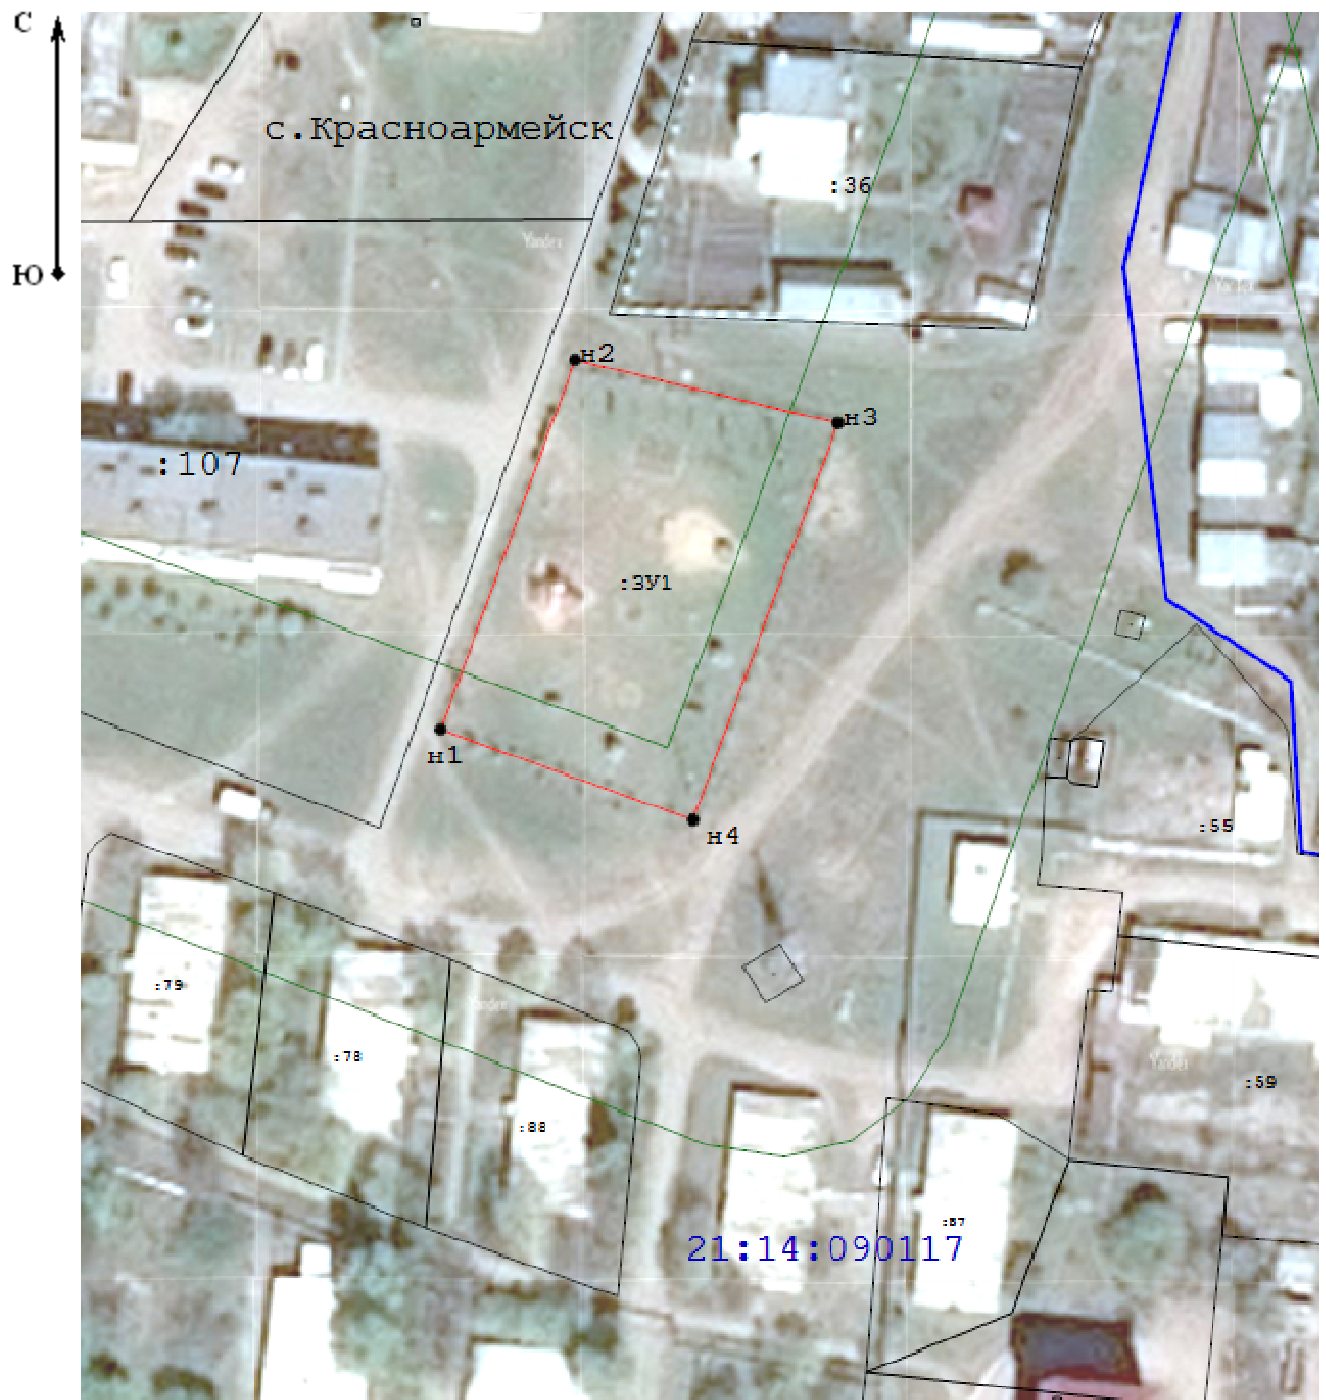

Масштаб 1:1 000

## Условные обозначения:

-  n6 - Образующая точка, сведения о которой позволяют однозначно определить ее местоположение
-  - Вновь образованная часть границы, сведения о которой достаточны для определения ее местоположения
-  - Граница кадастрового квартала
-  - Охранная зона
-  21:12:160801 - Номер кадастрового квартала
-  :2679 - Границы земельных участков, имеющиеся в ЕГРН