

Схема с указанием места размещения нестационарного торгового объекта в районе ул. Винокурова (нечетная сторона)

Адрес: Чувашская Республика, город Новочебоксарск, ул. Винокурова

Категория земель: земли населенных пунктов

Разрешенное использование: ЗУ №1 - для размещения нестационарного объекта

ЗУ №2 – для содержания и уборки прилегающей территории.

Ориентировочная площадь: ЗУ №1 - 24 м²;
ЗУ №2 – 15 м².

Заказчик: Администрация города Новочебоксарска

СОГЛАСОВАНО:

Начальник отдела экономического развития администрации города Новочебоксарска Чувашской Республики

(подпись/печать) **Р.Ф. Ялфимова**

И.о.начальника Управления имущественных и земельных отношений города Новочебоксарска Чувашской Республики


(подпись/печать) **Е.Г. Суродина**


Начальник МБУ «Архитектурно-градостроительное управление города Новочебоксарска Чувашской Республики»

(подпись/печать) **С.П. Осипенко**

Условные обозначения:

- для размещения нестационарного торгового объекта;
- для содержания и уборки прилегающей территории;

МБУ «Архитектурно-градостроительное управление города Новочебоксарска Чувашской Республики»		14.05.2019
г. Новочебоксарск		Масштаб
 Начальник ОГП МБУ «АГУ» Серебрякова Т.В.	Схема с указанием размещения нестационарного торгового объекта в районе ул. Винокурова (нечетная сторона)	
	1:500	
Вед. специалист ОГП Антонова А.В.	Заказчик: Администрация города Новочебоксарска	Листов: 1
		Лист №1

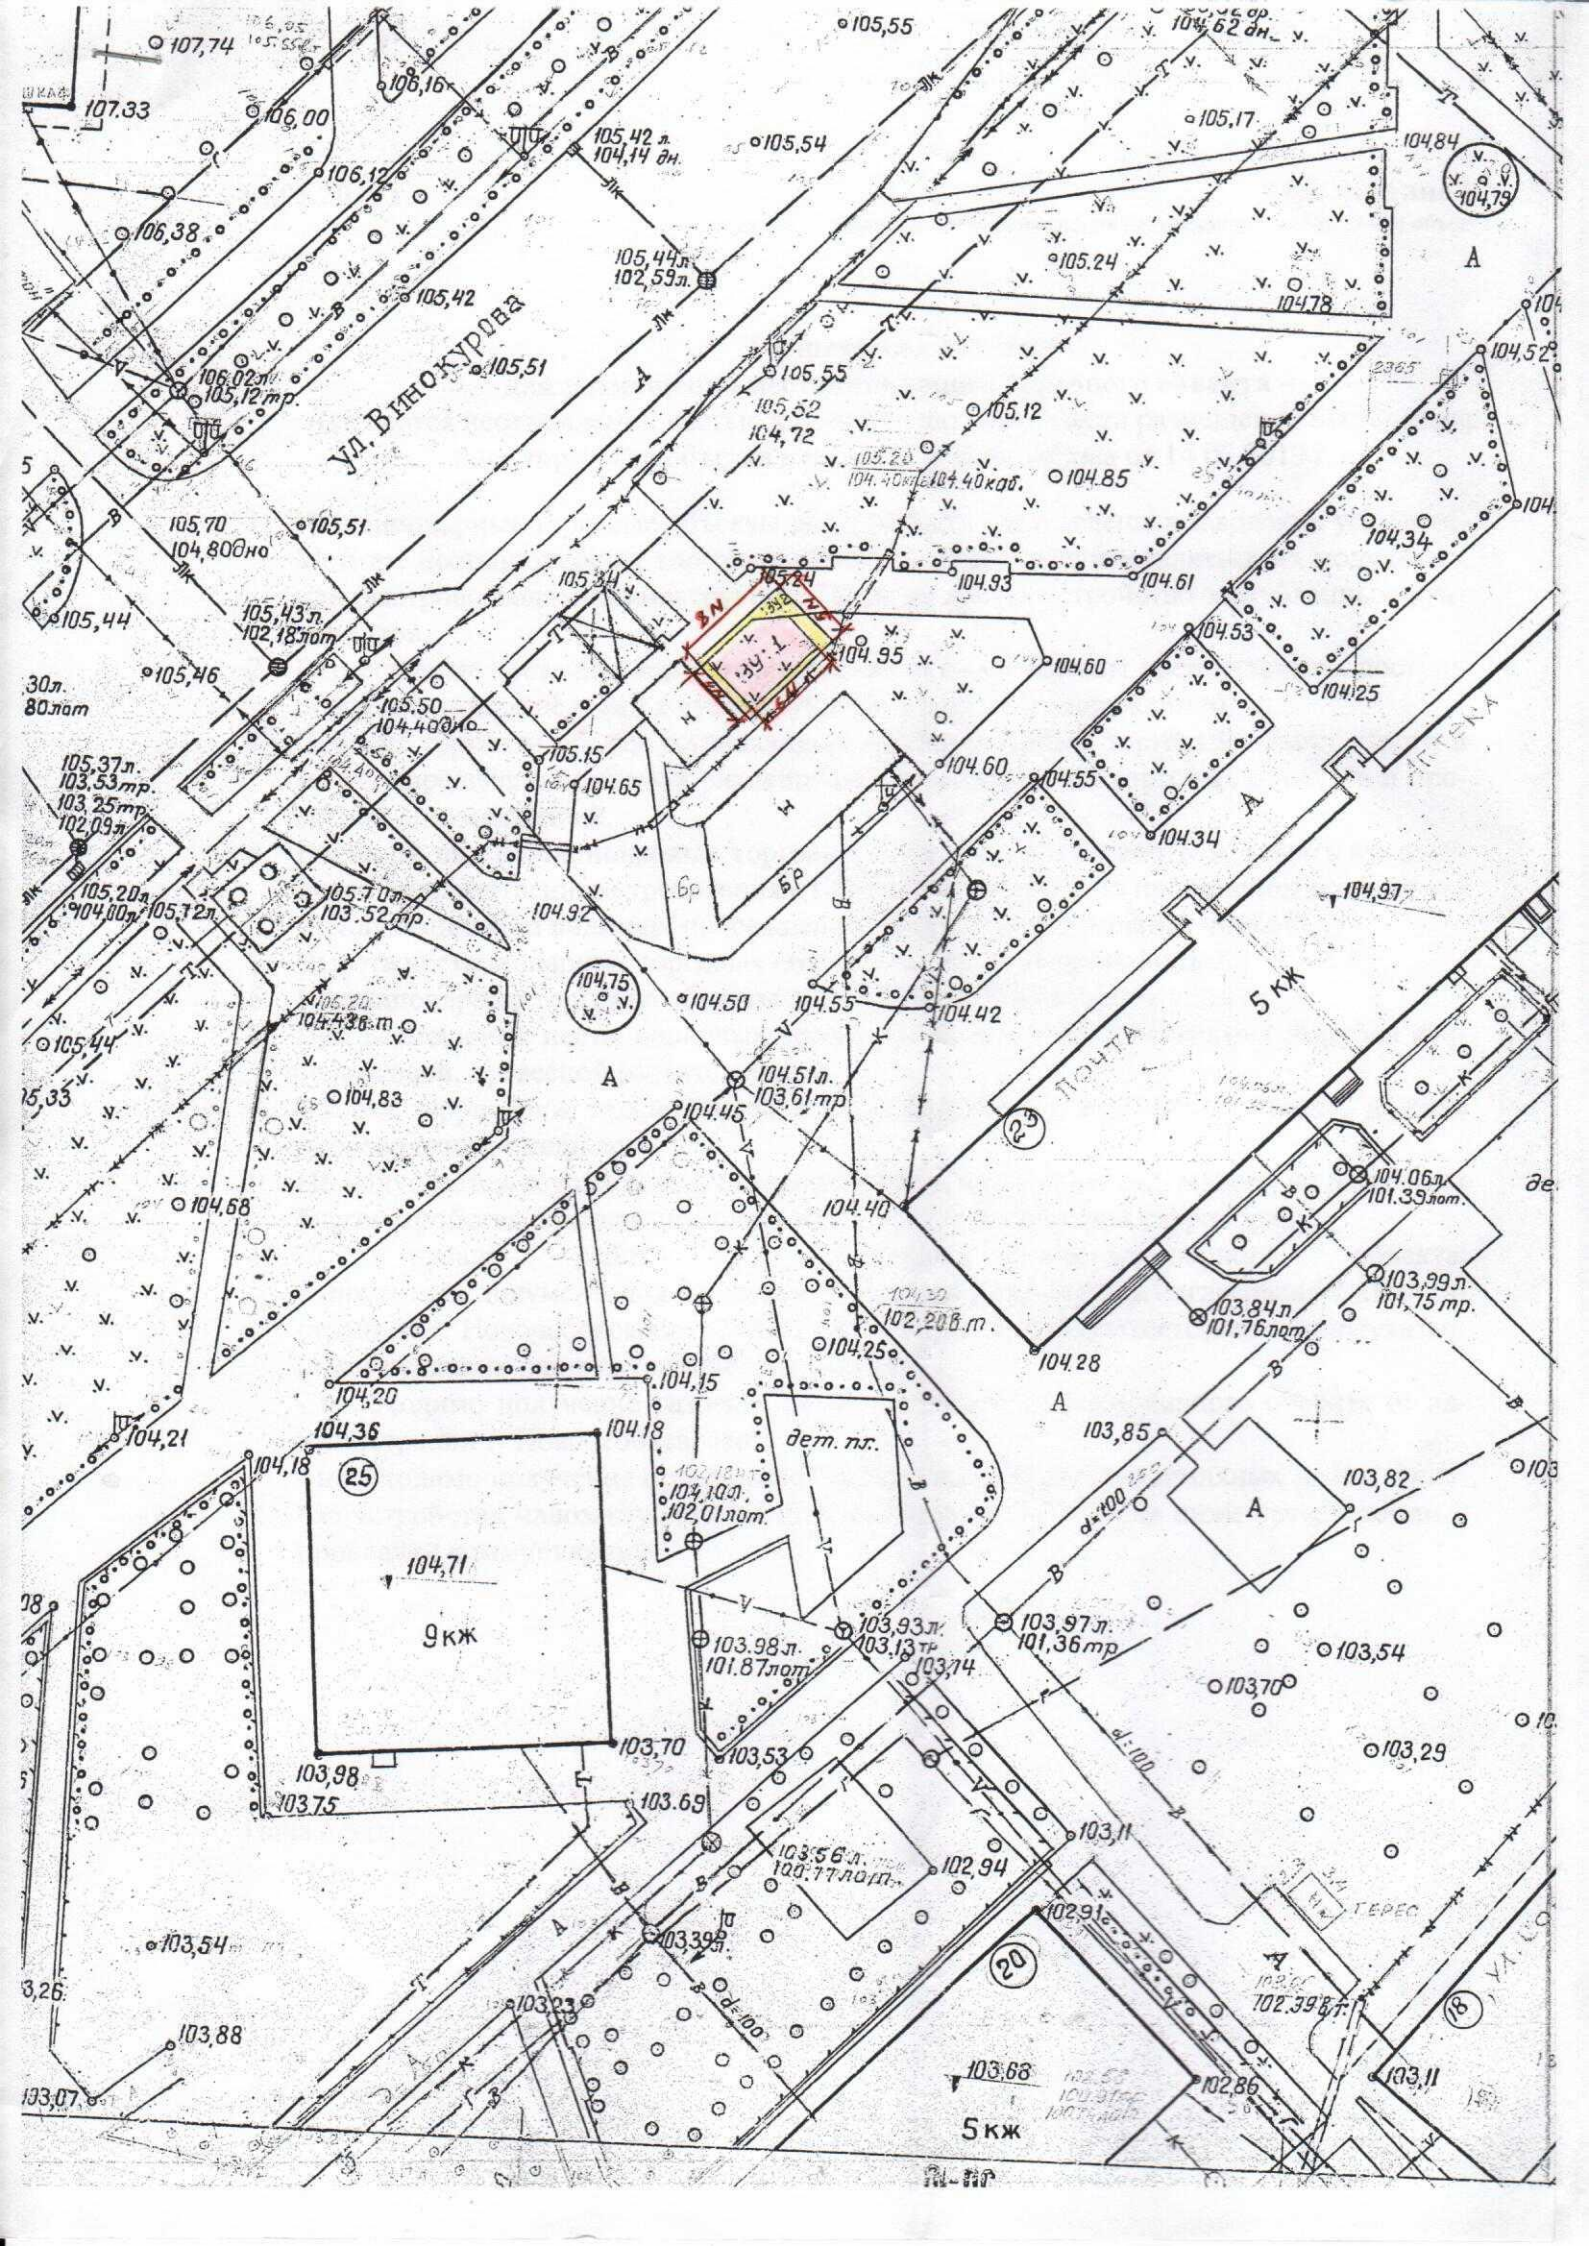

Ул. Винокурова

Почта

9кж

5кж

дет. п.л.

ТЕРЕС

5кж

