

**Схема с указанием места размещения нестационарного торгового объекта  
на остановке общественного транспорта «Сокол» в районе ул. Ж. Крутовой, 10А**

**Адрес:** Чувашская Республика, город Новочебоксарск, улица Ж. Крутовой  
**Категория земель:** земли населенных пунктов

**Разрешенное использование:** ЗУ №1 – для размещения нестационарного торгового объекта;  
ЗУ №2-для содержания, благоустройства и уборки прилегающей территории.

**Ориентировочная площадь:** ЗУ №1 – 6,25 м<sup>2</sup>  
ЗУ №2 – 37,5 м<sup>2</sup>

**Заказчик:** Администрация города Новочебоксарска

**СОГЛАСОВАНО:**

**Начальник отдела экономического развития администрации города Новочебоксарска Чувашской Республики**

  
Р.Ф. Ялфимова  
(подпись)

**Начальник управления имущественных и земельных отношений города Новочебоксарска Чувашской Республики**

  
Т.В. Серебрякова  
(подпись/печать)


**Начальник МБУ «Архитектурно-градостроительное управление города Новочебоксарска Чувашской Республики»**

  
Н.А. Ершов  
(подпись/печать)

**Главный инженер филиала АО «Газпром газораспределение Чебоксары» в г. Новочебоксарск**

  
О.Г. Антонов  
(подпись/печать)

**Ведущий инженер электросвязи ЛКУ ЛТЦ г. Новочебоксарск ГЦТЭТ г. Чебоксары филиала ПАО «Ростелеком» в Чувашской Республике**

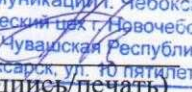  
С.А. Юлманов  
(подпись/печать)

**И.О. Заместитель генерального директора по производственно – техническим вопросам МУП «КС г. Новочебоксарска»**

  
И.О. СЕРГЕЕВ  
(подпись/печать)

**Прочие**

**Примечание:** смотреть совместно с техническими условиями (Приложение 1 от 07.02.2020 г.)

**Условные обозначения:**




- ЗУ №1 для установки нестационарного торгового объекта;



- ЗУ №2 для содержания, благоустройства и уборки прилегающей территории.

Муниципальное бюджетное учреждение «Архитектурно-градостроительное управление города Новочебоксарска Чувашской Республики»			07.02.2020г.
г. Новочебоксарск		Схема с указанием места размещения на остановке общественного транспорта «Сокол» в районе ул. Ж. Крутовой, 10А	Масштаб
<b>Заместитель начальника</b>	Прокопьев В.В.		1:500
<b>Начальник отдела геодезии</b>	Мартьянов Ю.Е.	<b>Заказчик:</b> Администрация города Новочебоксарска	Листов: 1
<b>Ведущий специалист ОГП</b>	Романова А.Ю.		Лист №1

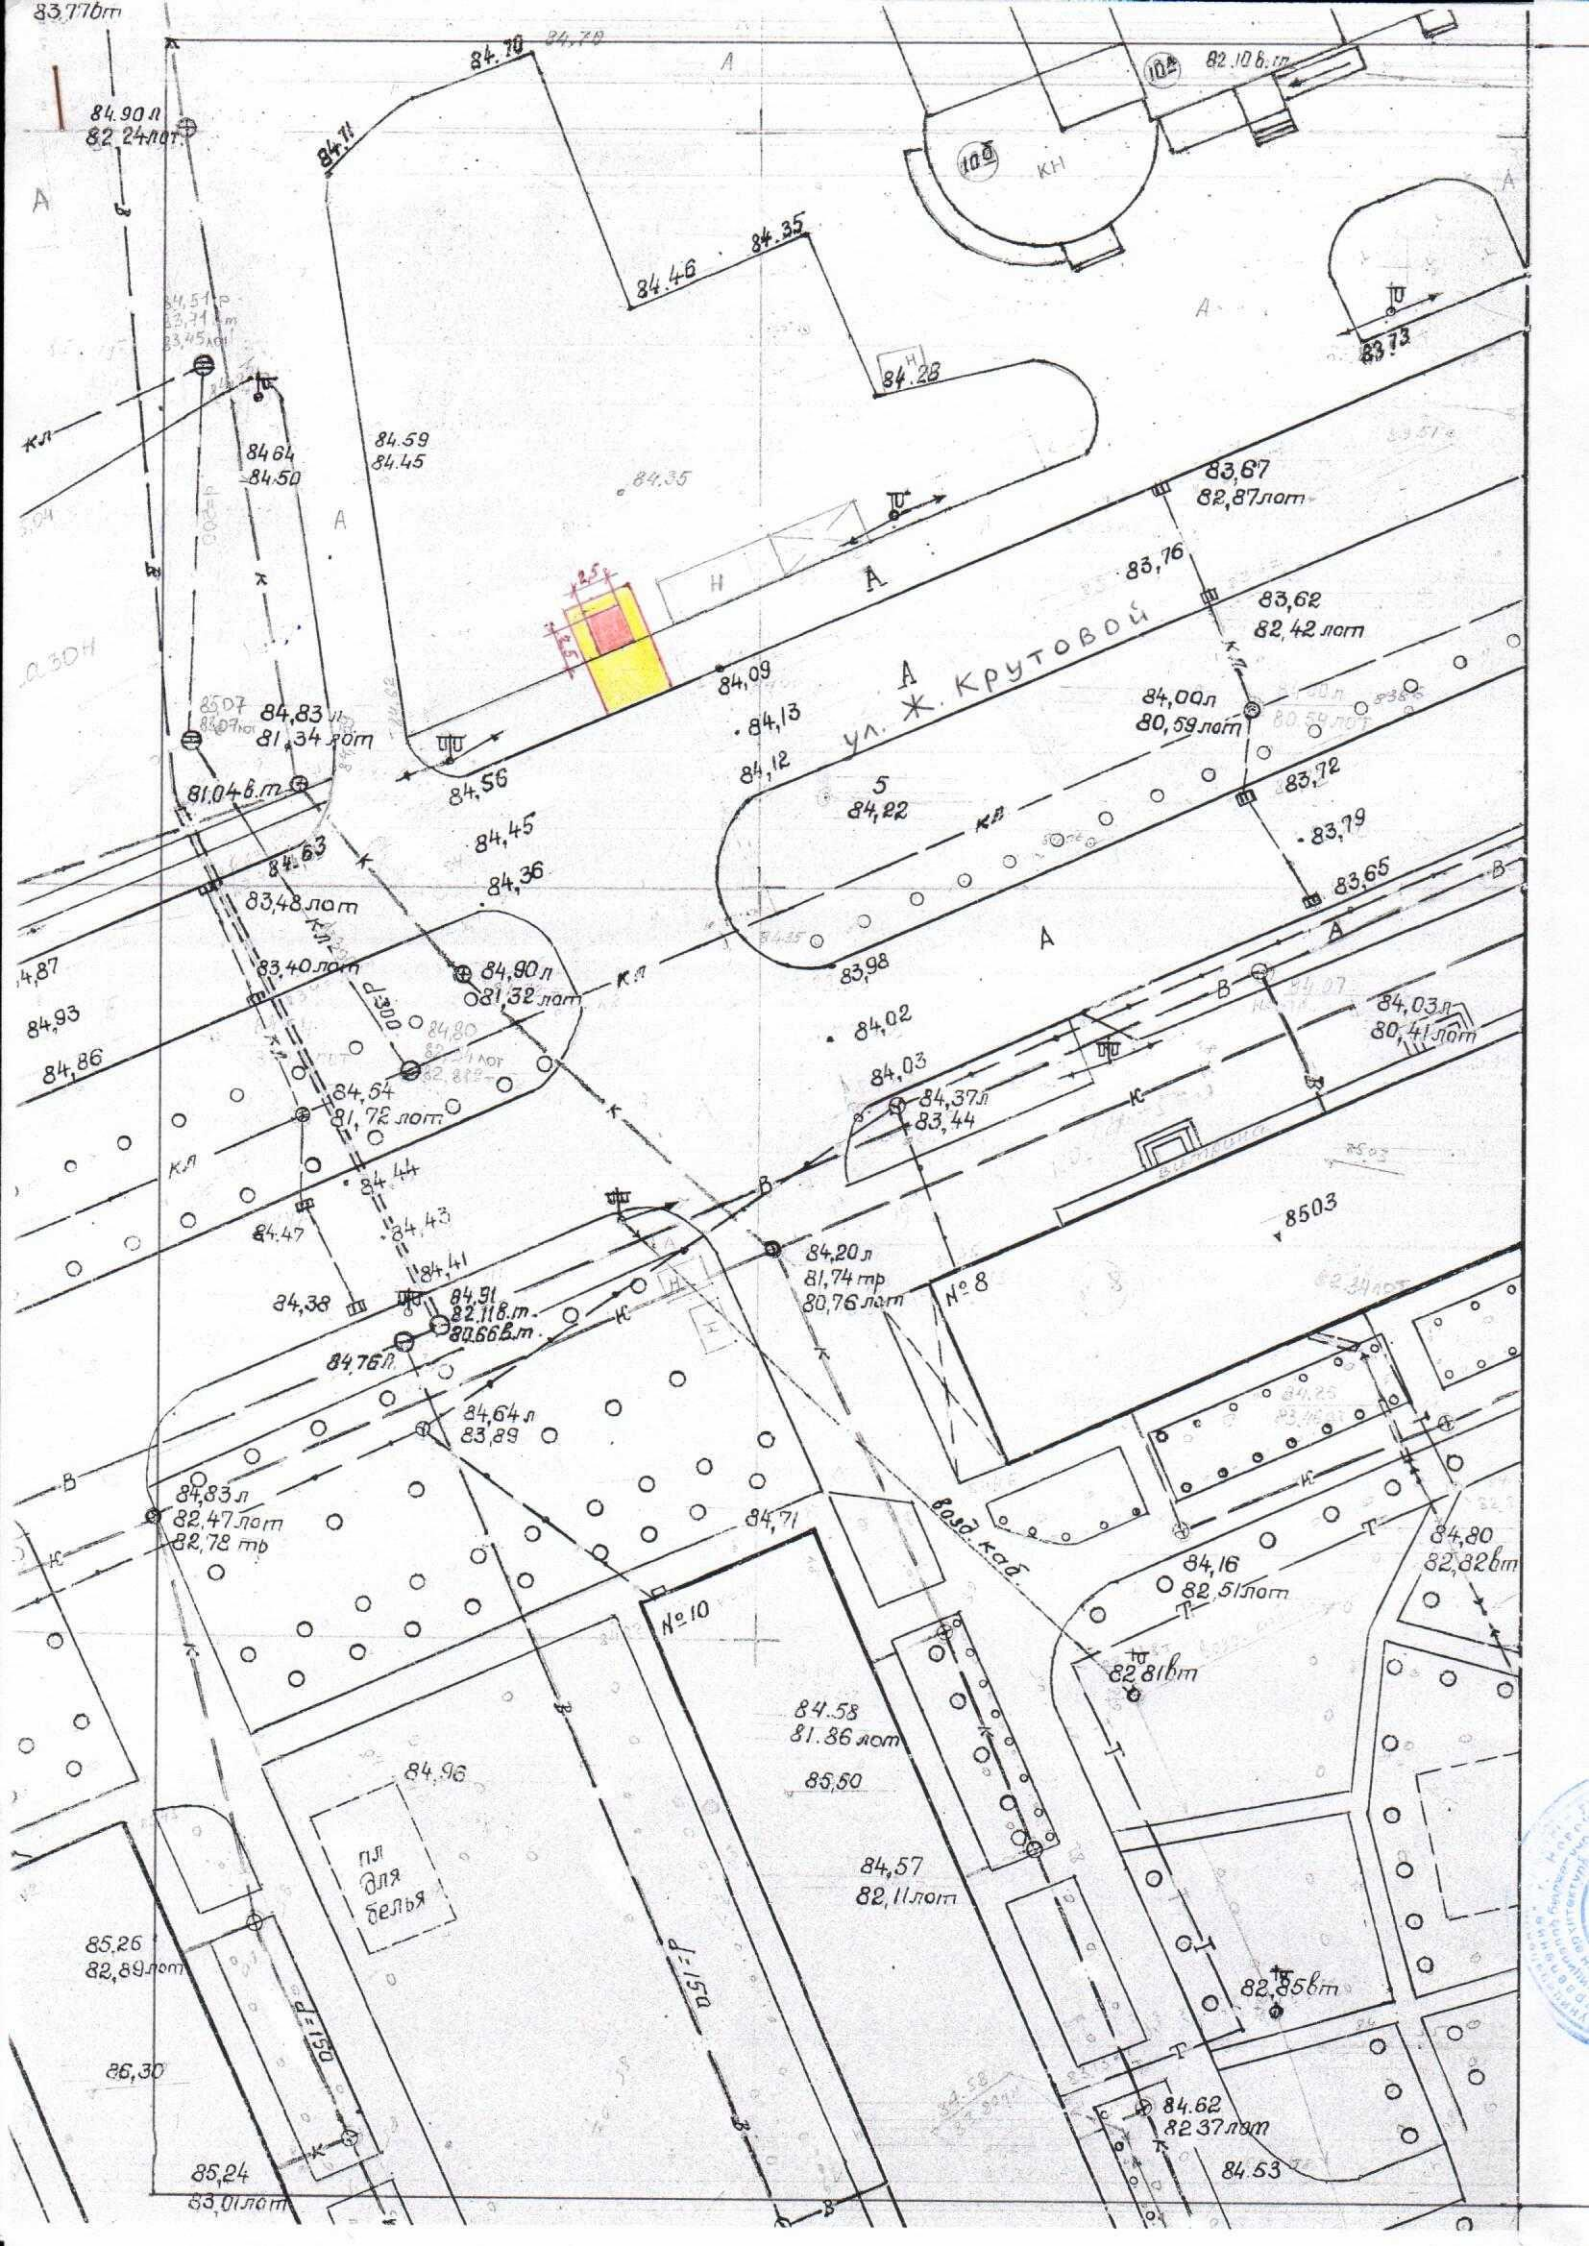

83.770m  
84.90л  
82.24л  
84.51л  
83.71л  
83.45л

0.30H

УЛ. А. КРУТОВОЙ

№ 8

№ 10

пл. для белья

