


ЧУВАШСКАЯ РЕСПУБЛИКА
ОБЩЕСТВО С ОГРАНИЧЕННОЙ ОТВЕТСТВЕННОСТЬЮ
“ПРОЕКТНЫЙ ИНСТИТУТ “СУВАРСТРОЙПРОЕКТ”

428000, Чувашская Республика, г. Чебоксары, ул. К. Маркса , д. 52 б
тел.: (8352) 39-53-93, факс: 39-53-94 ИНН 2129041303 КПП 213001001
e-mail: suvarsp@mail.ru, СРО-П-081-2129041303-00084-6

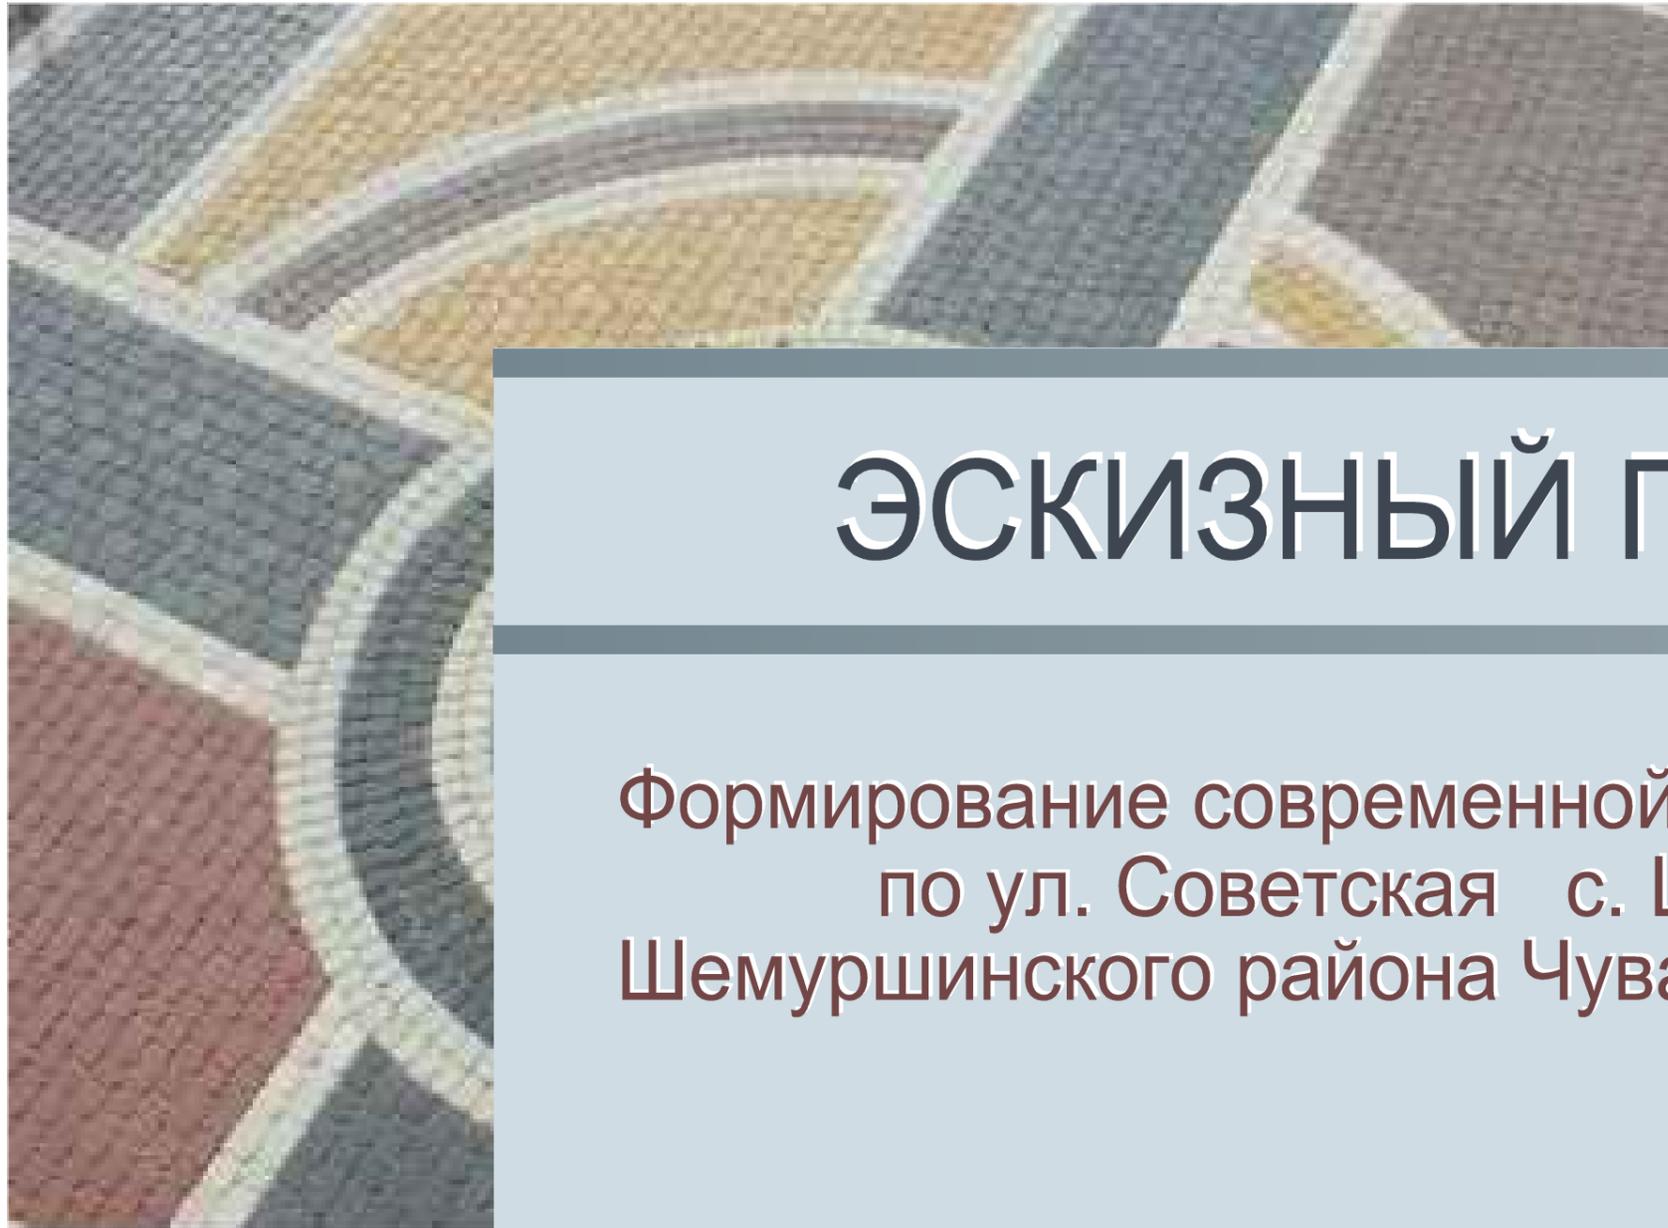

ЭСКИЗНЫЙ ПРОЕКТ

Формирование современной городской среды
по ул. Советская с. Шемурша
Шемуршинского района Чувашской Республики

ЧУВАШСКАЯ РЕСПУБЛИКА
ОБЩЕСТВО С ОГРАНИЧЕННОЙ ОТВЕТСТВЕННОСТЬЮ
“ПРОЕКТНЫЙ ИНСТИТУТ “СУВАРСТРОЙПРОЕКТ”

428000, Чувашская Республика, г. Чебоксары, ул. К. Маркса , д. 52 б
тел.: (8352) 39-53-93, факс: 39-53-94 ИНН 2129041303 КПП 213001001
e-mail: suvarsp@mail.ru, СРО-П-081-2129041303-00084-6

ЭСКИЗНЫЙ ПРОЕКТ

Формирование современной городской среды
по ул. Советская с. Шемурша
Шемуршинского района Чувашской Республики

Генеральный директор

В. А. Захаров


Главный инженер проекта

А. А. Паркаев

Вид на Дом культуры с улицы Советская



Дом культуры

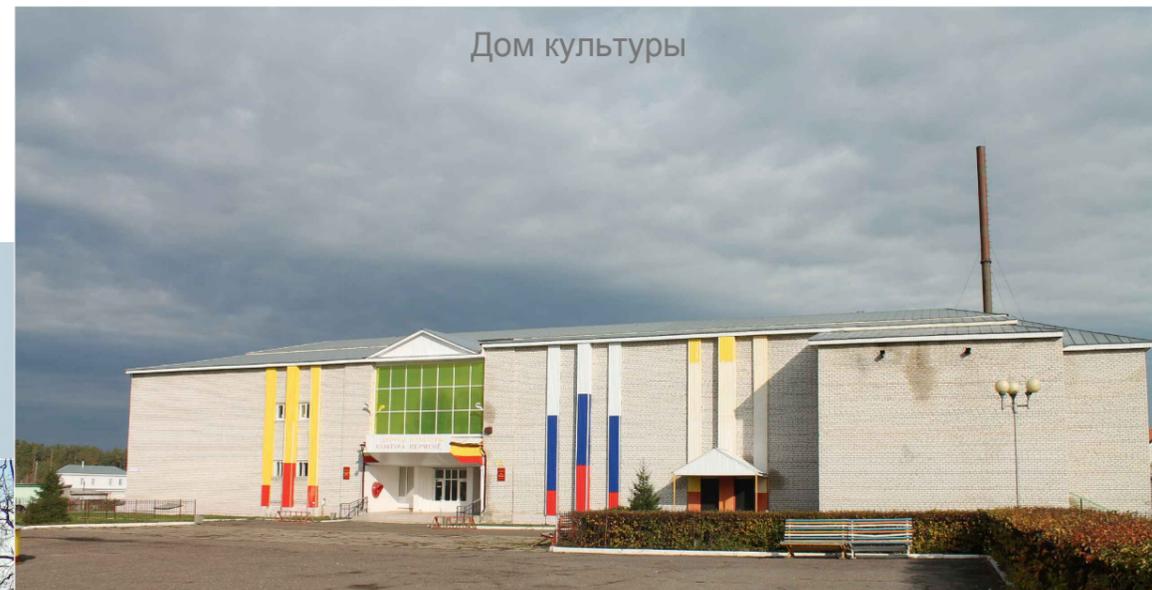

Содержание проекта:

Лист	Наименование
1	Вид на Дом культуры (существующее положение).
2	Ситуационный план. М 1:10000. Пояснительная записка.
3	Схема планировочной организации земельного участка. М 1:500
4	Общие данные.
5	Малые архитектурные формы.

Инв.№ подл.	Подпись и дата	Вз. инв.№

Изм.	Кол.уч.	Лист	№ док.	Подпись	Дата			
						Формирование современной городской среды по ул. Советская с. Шемурша Шемуршинского района Чувашской Республики		
Гед.дир.						Стадия	Лист	Листов
ГИП						Э	1	5
Арх.					01.18г.	Вид на Дворец культуры (существующее положение).		ООО "ПИ "Суварстройпроект"

Ситуационный план



Условная граница участка для благоустройства

Технико-экономические показатели

N п.п.	Наименование	Ед. изм.	Кол-во	%
1	Площадь условного участка для благоустройства	м ²	3050,0	

Пояснительная записка

Эскизный проект благоустройства участка, расположенного по улице Советская в с. Шемурша Шемуршинского района Чувашской Республики, разработан в рамках проекта муниципальной программы «Формирование современной городской среды» на 2018-2022 гг. на основании:
 - заявки на проектирование Администрации Шемуршинского района;
 - топографического плана участка в масштабе 1:500.

Документация разработана в соответствии с СНиП 2.07.01-89*, СП42.13330-2016 "Градостроительство. Планировка и застройка городских и сельских поселений".

Существующее положение

Участок, выделенный для благоустройства, расположен перед зданием Дома культуры в центральной части села Шемурша.

С северной стороны к территории примыкает парковая зона, с южной стороны расположен участок Управления федерального казначейства по Шемуршинскому району. Западной стороной выделенный для благоустройства участок примыкает к улице Советская.

Рельеф участка ровный, спланированный.

В настоящее время площадь перед Домом культуры имеет асфальтовое покрытие в сочетании с плиточным. Состояние покрытия неудовлетворительное: имеются трещины, выбоины, структура асфальта неоднородная.

В центре площадки расположен фонтан.

По периметру площадки установлено металлическое ограждение высотой 0,9 м.

Площадку обрамляет сформированный рядовой кустарник.

Планировочные решения и благоустройство

Эскизный проект по благоустройству территории, прилегающей к Дому культуры, выполнен с целью создания условий для кратковременного отдыха сельских жителей, а также для проведения общественных мероприятий, концертов и праздников.

Через территорию организован основной пешеходный поток, связывающий улично-дорожную сеть с главным входом в здание Дома культуры.

Аккуратно подстриженный рядовой кустарник визуально акцентирует границы площади.

Ядром участка территории перед главным входом в здание является фонтан. Вокруг фонтана формируется многофункциональная зона - свободная площадка для мероприятий, места для встреч, ожидания. По периметру площадки устанавливаются скамейки.


В проекте предусматривается:

- устройство брусчатого покрытия площадки перед главным входом;
- устройство асфальтобетонного покрытия на продолжении площадки;
- в обрамлении площади использование бортового камня БР 100.20.8 (ГОСТ 6665-21);
- установка скамеек для отдыха и урн для мусора;
- установка декоративных цветочниц;
- устройство наружного освещения площадки;
- покраска металлического ограждения по периметру площадки.

Целью проекта по благоустройству участка, прилегающего к ДК, является обеспечение и повышение комфортности условий проживания граждан, поддержание и улучшение санитарного и эстетического состояния территории.

Инд. N подл. Подпись и дата В3. инв. N

						Формирование современной городской среды по ул. Советская с. Шемурша Шемуршинского района Чувашской Республики		
Изм.	Кол.уч.	Лист	№ док.	Подпись	Дата	Стадия	Лист	Листов
				Гед.дир. ГИП		Э	2	5
				Арх. Шамсутдинова	01.18г.	Ситуационный план. М 1:10000. Пояснительная записка.		ООО "ПИ "Суварстройпроект"

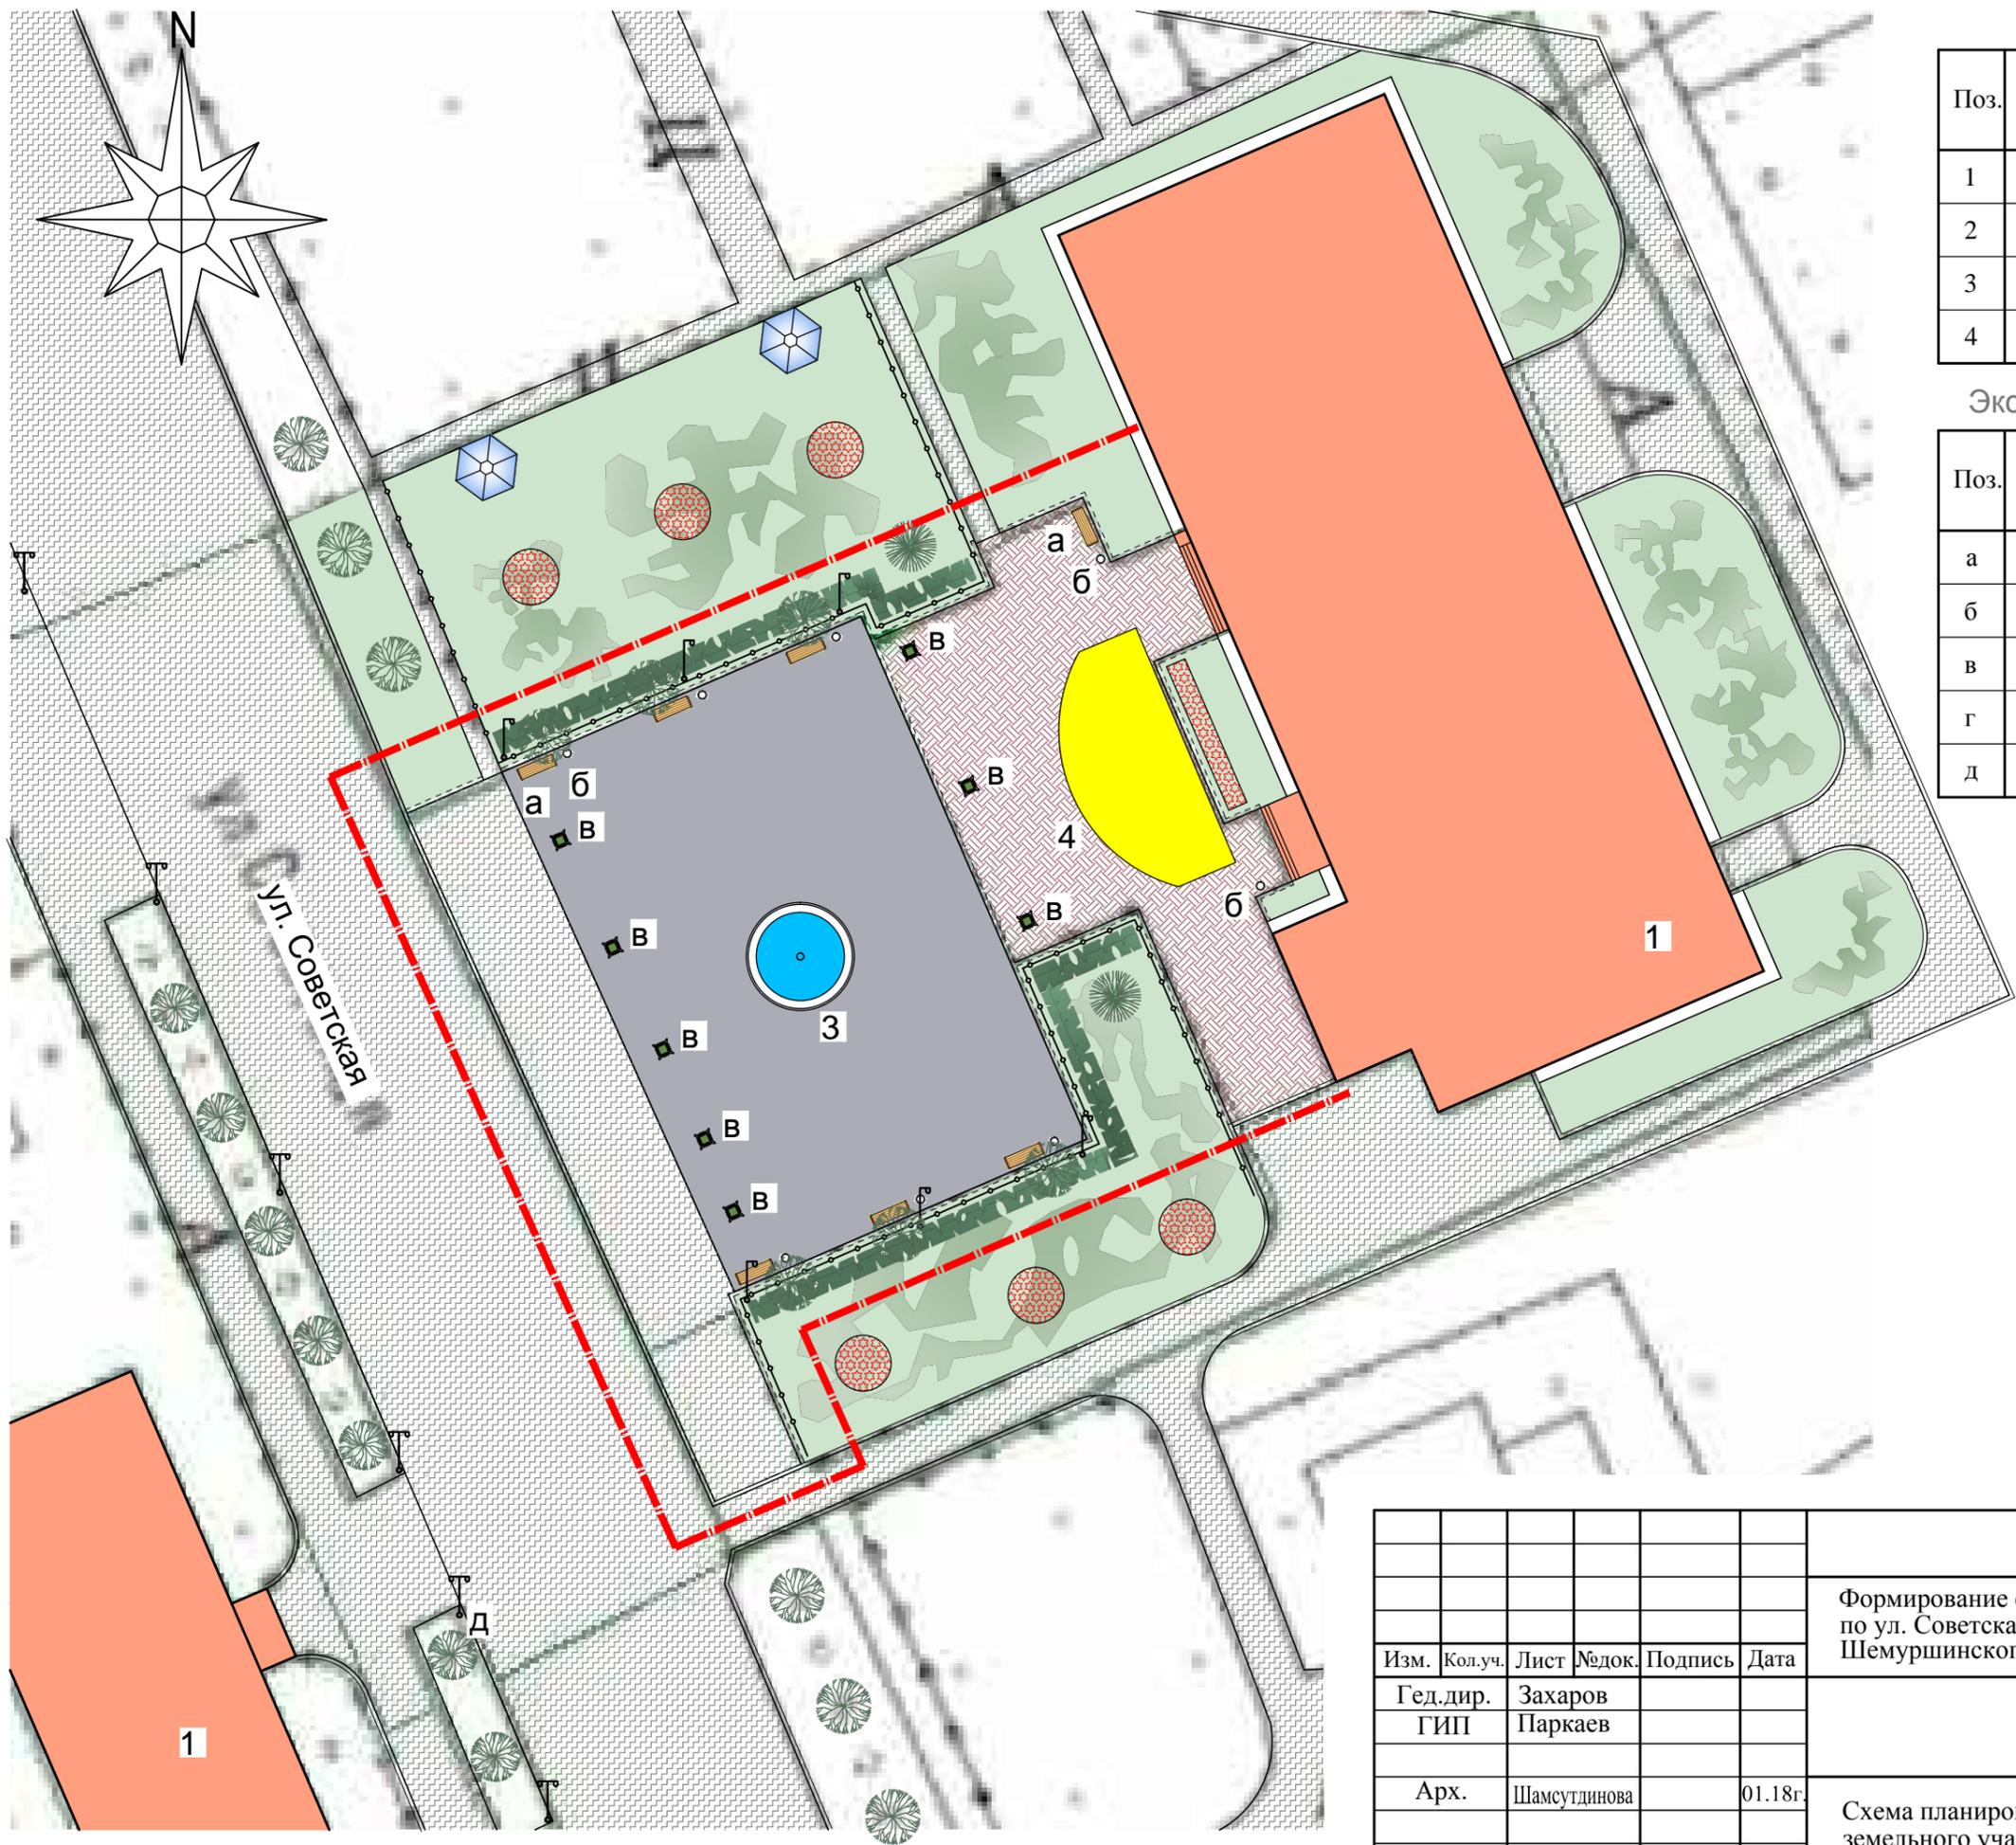

Экспликация зданий, сооружений:

Поз.	Наименование	Примеч.
1	Дом культуры	сущ.
2	Здание администрации Шемуршинского района	"
3	Фонтан	проект.
4	Разборная сцена	проект.

Экспликация малых архитектурных форм:

Поз.	Наименование	Примеч.
а	Скамья для отдыха	проект.
б	Урна	проект.
в	Вазон	проект.
г	Светильник торшерный наружного освещения	проект.
д	Светильник мачтовый наружного освещения	проект.

Условные обозначения:

- Условная граница участка для благоустройства
- Площадка брусчатое покрытие - проектируемое
- Площадка асфальтобетонное покрытие - проектируемое
- Газон существующий
- Пешеходные дорожки, проезды существующее покрытие
- Ограждение существующее
- Проектируемые зеленые насаждения
- Цветник проектируемый


Инв. N подл. _____
 Подпись и дата _____
 Вз. инв. N _____

Изм.	Кол.уч.	Лист	№ док.	Подпись	Дата	Формирование современной городской среды по ул. Советская с. Шемурша Шемуршинского района Чувашской Республики		
Гед.дир.				Захаров		Стадия	Лист	Листов
ГИП				Паркаев		Э	3	
Арх.				Шамсутдинова	01.18г.	ООО "ПИ "Суварстройпроект"		
Схема планировочной организации земельного участка. М 1:500.								

Площадка главного входа из брусчатки



Плитки тротуарные - брусчатка "кирпичик" 100x200x60 по ГОСТ 17680-91
Цементно - песчаная смесь 1:4 - 30 мм
Существующая дорожная конструкция (покрытие - асфальт, ж.б. плитки)

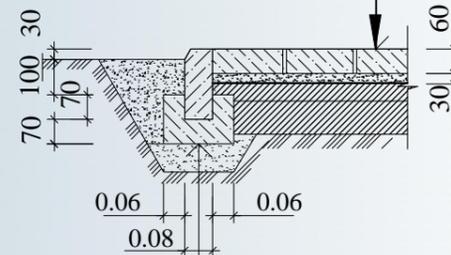


Камень бортовой бетонный БР 100.20.8 по ГОСТ 6665-91
Бетон кл. В7.5 по ГОСТ 26633-85

Площадка с асфальтобетонным покрытием



Асфальтобетон горячий песчаный плотный типа Д по ГОСТ 9128-2009 - 50мм
Биндер
Существующая дорожная конструкция (покрытие - асфальт)

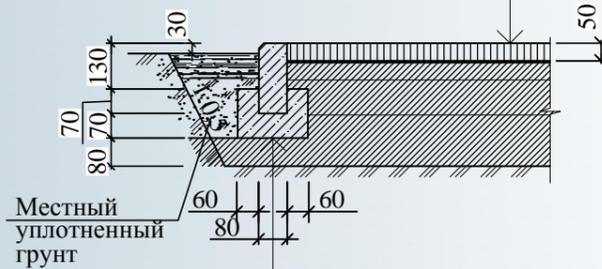

Местный уплотненный грунт

Камень бортовой бетонный БР 100.20.8 по ГОСТ 6665-91
Бетон кл. В 7.5 по ГОСТ 26633-91*

Ведомость площадок, проездов и тротуаров

Условное изображ.	Наименование	Длина п.м	Площ. покр. м2	Примечание
	Площадка с асфальтобетонным покрытием		1640,0	
	Бортовой камень БР 100.20.8	123,0		ГОСТ 6665-91
	Площадка главного входа из брусчатки		737,0	
	Бортовой камень БР 100.20.8	86,0		ГОСТ 6665-91


Ведомость малых фархитектурных форм и переносных изделий

Поз.	Обозначение	Наименование	Кол. шт.	Примечание
а	002205	Скамья на металлических ножках	7	КСИЛ
б	Romana 305.06.00	Урна наземная (20 литров)	8	
в	Д 1157	Вазон	3	КСИЛ
г		Светильник торшерный наружного освещения	18	
д		Светильник мачтовый наружного освещения	3	

Инв.№ подл. Подпись и дата В3. инв.№

						Формирование современной городской среды по ул. Советская с. Шемурша Шемуршинского района Чувашской Республики		
Изм.	Кол.уч.	Лист	№док.	Подпись	Дата	Стадия	Лист	Листов
Гед.дир.				Захаров		Э	4	
ГИП				Паркаев				
Арх.				Шамсутдинова	01.18г.	Общие данные.		ООО "ПИ "Суварстройпроект"


Скамья для отдыха, поз. а

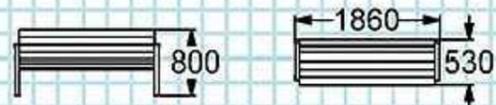

Вазон, поз. в



1:100

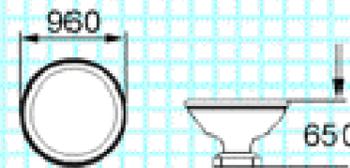

Урна, поз. б



Изм.	Кол.уч.	Лист	№док.	Подпись	Дата	Формирование современной городской среды по ул. Советская с. Шемурша Шемуршинского района Чувашской Республики		
Гед.дир.	ГИП	Арх.	Захаров Паркаев		01.18г.	Стадия	Лист	Листов
			Шамсутдинова			Э	5	
						Малые архитектурные формы.		ООО "ПИ "Суварстройпроект"

Инв.№ подл.	Подпись и дата	Вз. инв.№





Южный
Винный
Фестиваль





