

ЧУВАШСКАЯ РЕСПУБЛИКА
ОБЩЕСТВО С ОГРАНИЧЕННОЙ ОТВЕТСТВЕННОСТЬЮ
“ПРОЕКТНЫЙ ИНСТИТУТ “СУВАРСТРОЙПРОЕКТ”

428000, Чувашская Республика, г. Чебоксары, ул. К. Маркса , д. 52 б
тел.: (8352) 39-53-93, факс: 39-53-94 ИНН 2129041303 КПП 213001001
e-mail: suvarsp@mail.ru, СРО-П-081-2129041303-00084-6

ЭСКИЗНЫЙ ПРОЕКТ

Формирование современной городской среды
по ул. Ленина с. Шемурша
Шемуршинского района Чувашской Республики

ЧЕБОКСАРЫ 2018 г.

ЧУВАШСКАЯ РЕСПУБЛИКА
ОБЩЕСТВО С ОГРАНИЧЕННОЙ ОТВЕТСТВЕННОСТЬЮ
“ПРОЕКТНЫЙ ИНСТИТУТ “СУВАРСТРОЙПРОЕКТ”

428000, Чувашская Республика, г. Чебоксары, ул. К. Маркса , д. 52 б
тел.: (8352) 39-53-93, факс: 39-53-94 ИНН 2129041303 КПП 213001001
e-mail: suvarsp@mail.ru, СРО-П-081-2129041303-00084-6

ЭСКИЗНЫЙ ПРОЕКТ

Формирование современной городской среды
по ул. Ленина с. Шемурша
Шемуршинского района Чувашской Республики

Генеральный директор

В. А. Захаров

Главный инженер проекта

А. А. Паркаев

Содержание проекта:

Лист	Наименование
1	Ситуационный план. М 1:5000. Пояснительная записка.
2	Схема планировочной организации земельного участка. М 1:500
3	Детская игровая площадка, поз.3.
4	Конструкции дорожных одежд.
5	Игровое оборудование для детской площадки.

Ситуационный план



Условная граница участка для благоустройства

Технико-экономические показатели

N п.п.	Наименование	Ед. изм.	Кол-во	%
1	Площадь условного участка для благоустройства	м ²	4270,0	100
2	Площадь покрытий	м ²	1603,0	37,5
3	Площадь застройки сценического комплекса	м ²	41,3*	1
4	Площадь озеленения	м ²	2625,7	61,5

Пояснительная записка

Эскизный проект благоустройства участка, расположенного по улице Ленина в с. Шемурша Шемуршинского района Чувашской Республики, разработан в рамках проекта муниципальной программы «Формирование современной городской среды» на 2018-2022 гг. на основании:
 - заявки на проектирование Администрации Шемуршинского района;
 - топографического плана участка в масштабе 1:500.

Документация разработана в соответствии с СНиП 2.07.01-89*, СП42.13330-2016 "Градостроительство. Планировка и застройка городских и сельских поселений".

Существующее положение

Участок, выделенный для благоустройства, расположен в центральной части села Шемурша внутри жилой застройки.

С северной стороны к территории примыкает земельный участок церкви Рождества Христова, с других сторон территория ограничена земельными участками индивидуальной жилой застройки.

Рельеф - ровный.

Выделенный для благоустройства участок в настоящее время представляет собой пустырь, приспособленный для игры в футбол.

Инженерных коммуникаций на территории нет, древесные зеленые насаждения отсутствуют.

Подъезд к участку производится с улицы Космовского по грунтовому проезду.

Планировочные решения и благоустройство

Эскизный проект по благоустройству участка выполнен с целью создания зоны отдыха для проведения разнообразного досуга сельских жителей.

Для подъезда к многофункциональной площадке запроектирован проезд шириной 3,5 м с твердым покрытием с прилегающим к проезду тротуаром.

Вокруг площадки предусмотрен круговой проезд с покрытием из газонных решеток с примыкающим к нему тротуаром с асфальтобетонным покрытием.

В центре участка располагается площадка для отдыха.

Центральная пешеходная дорожка шириной 1,5 м отделяет детский сектор от зоны прогулок и отдыха.

В детском секторе находится игровая площадка с современным наливным резиновым покрытием. На площадке устанавливается игровое оборудование заводского изготовления, скамьи.

В зоне отдыха находится мобильный сценический комплекс с тентовым покрытием. На площадке перед сценой устанавливаются скамьи для зрителей.

Для тихого отдыха запроектированы площадки, украшенные клумбами.


Для организации движения по участку инвалидов-колясочников на пересечении тротуаров с проездом устраиваются съезды для инвалидных колясок с уклоном 1:12.

Территория многофункциональной площадки озеленяется посевом газонных трав, разбивкой цветников. По периметру участка производится посадка рядового кустарника.

На территории предусмотрено наружное освещение.

Целью проекта по благоустройству участка является обеспечение и повышение комфортности условий проживания граждан, поддержание и улучшение санитарного и эстетического состояния территории.

Изм.	Кол.уч.	Лист	№ док.	Подпись	Дата			
						Формирование современной городской среды по ул. Ленина с. Шемурша Шемуршинского района Чувашской Республики		
Гед.дир.		Захаров				Стадия	Лист	Листов
ГИП		Паркаев				Э	1	5
Арх.		Шамсутдинова			01.18г.	Ситуационный план. Пояснительная записка.		ООО "ПИ "Суварстройпроект"

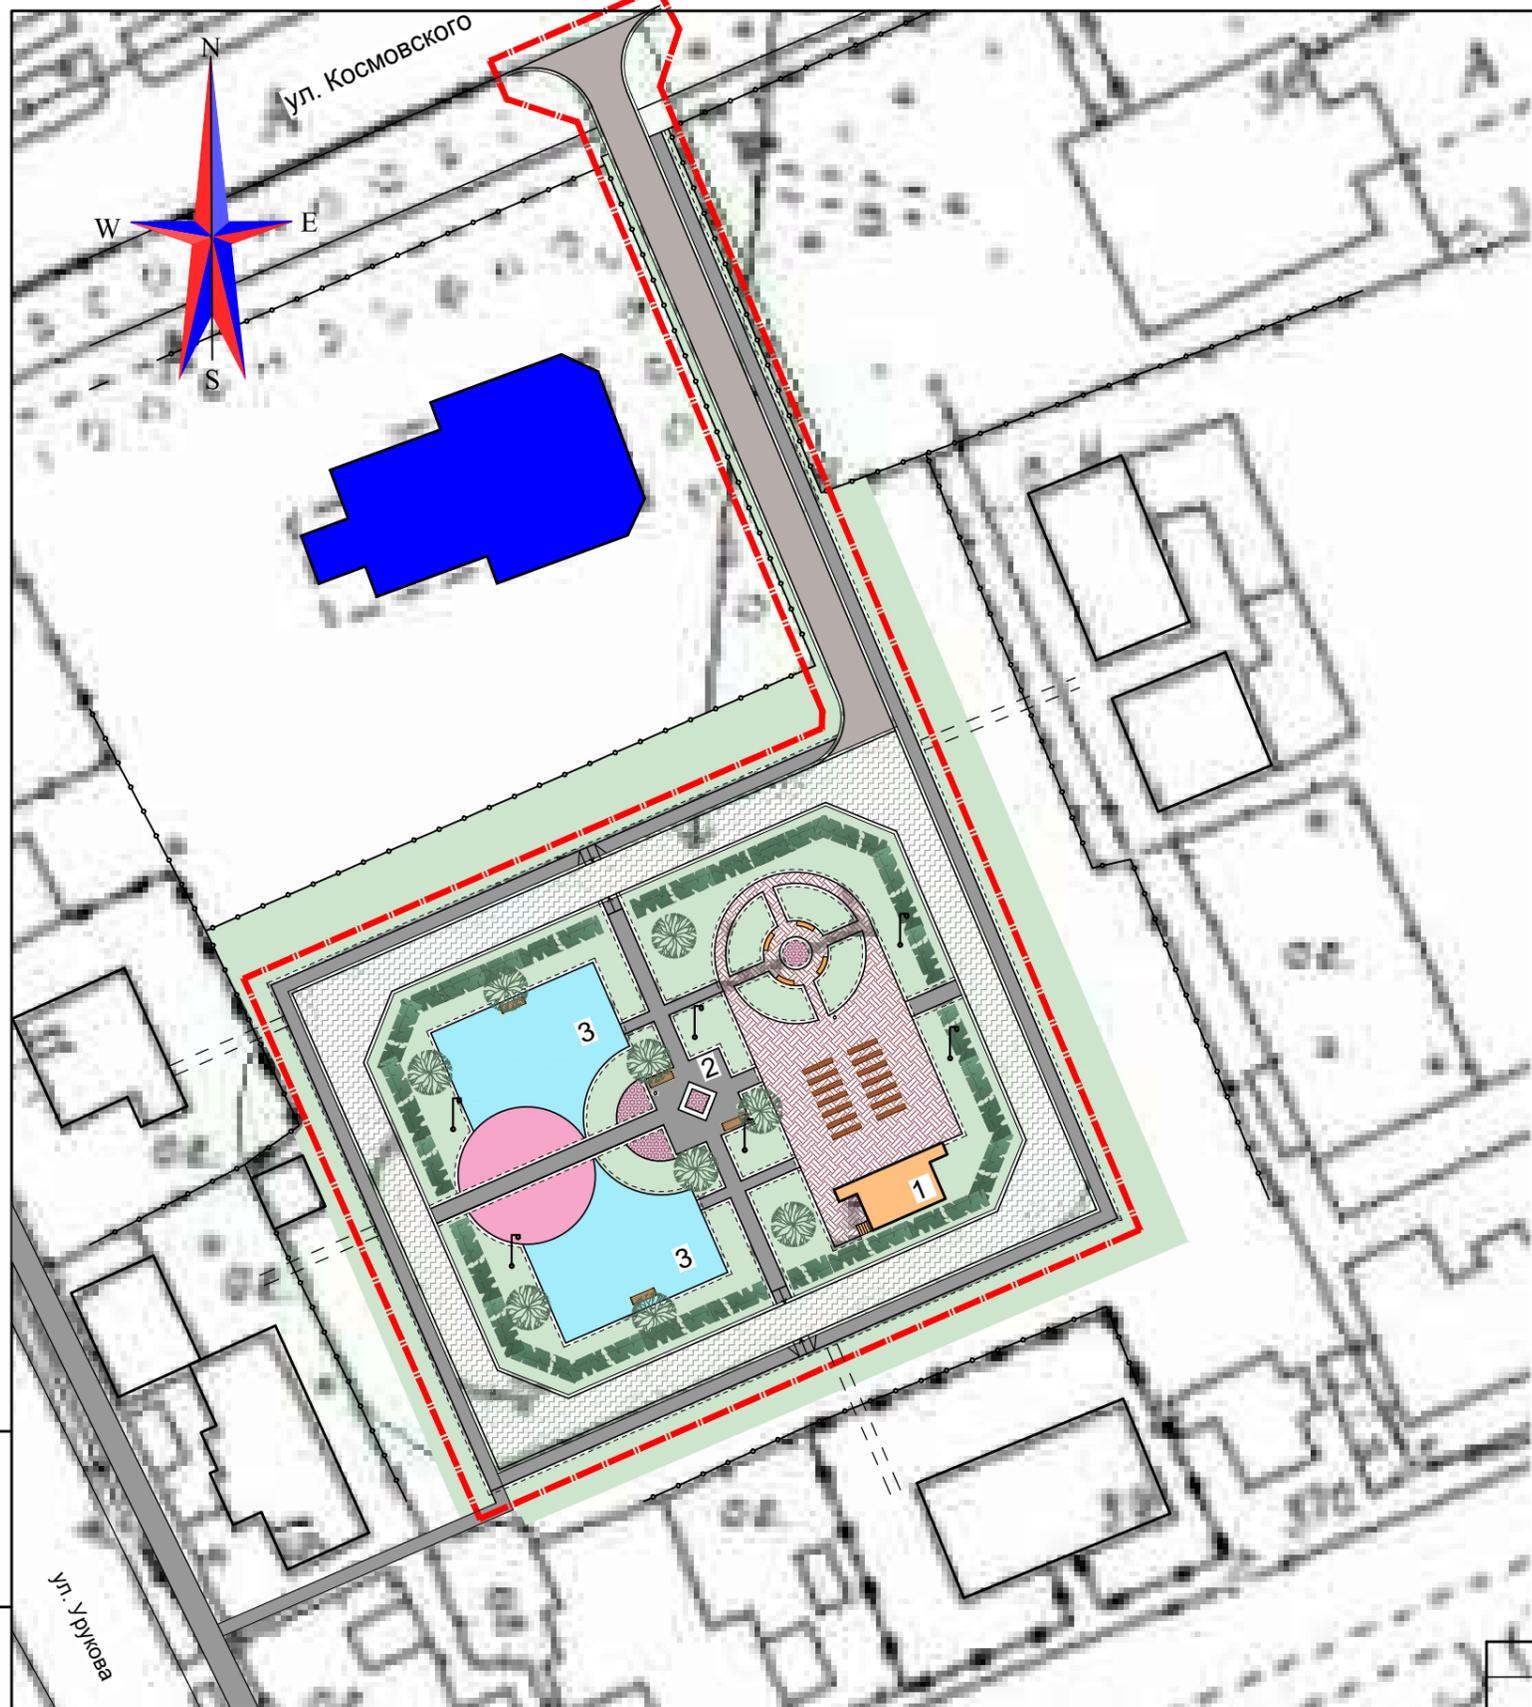

Экспликация

Поз.	Наименование	Примеч.
1	Сценический комплекс	
2	Площадка для отдыха	
3	Детская игровая площадка	

Условные обозначения:

- Условная граница участка для благоустройства
- Площадка покрытие - брусчатка
- Пешеходные дорожки покрытие - асфальтобетонное
- Детская игровая площадка покрытие - полиуретановое
- Проезд покрытие - газонные решетки
- Проезд покрытие - асфальтобетонное
- Травосев
- Рядовой кустарник
- Цветник существующий
- Съезд для детских и инвалидных колясок
- Опора наружного освещения со светильником

Скамья с навесом:



Инв.№ подл. Подпись и дата В3. инв.№

Изм.	Кол.уч.	Лист	№док.	Подпись	Дата	Формирование современной городской среды по ул. Ленина с. Шемурша Шемуршинского района Чувашской Республики		
Гед.дир.				Захаров		Студия	Лист	Листов
ГИП				Паркаев				
Арх.				Шамсутдинова	01.18г.	ООО "ПИ "Суварстройпроект"		
Схема планировочной организации земельного участка. М 1:500.								

Детская игровая площадка, поз. 3

Ведомость игрового оборудования



Поз.	Обозначение	Наименование	Кол. шт.	Примечание
а	004427	Пожарная машина - 4,6x2,4x2,6h	1	КСИЛ
б	004412	"Внедорожник" -1,82x1,23x1,275(h)	1	"
в	004218	Горка "Слоненок" - 2,0x0,6x1,31h	1	"
г	004116	Качалка на пружине "Петушок" 0,1x0,5x0,9h	1	"
г	004125	Качалка на пружине "Вертолетик" 1,45x0,8x1,2h	1	"
д	006727	Лиана большая (фигурная) 3,724x0,74x1,85h	1	"
е	006722	Спираль горизонтальная 2,75x0,99x0,85h	1	"
ж	002404	Скамейка детская "Улитка" 1,248x0,625x0,822h	2	"
и	004315	Домик-беседка "Белоснежка" 1,185x1,225x3,78h	1	"
к	006174	Детский спортивный комплекс - 1,28x2,54x1,6h	1	"
м	002202	Скамья для взрослых	2	"

Условные обозначения: :


-  Полиуретановое спортивное покрытие
-  Пешеходные дорожки (асфальтобетонное покрытие)
-  Проезд из газонных решеток

Инв. N подл.	Подпись и дата	Вз. инв. N

Изм.	Кол.уч.	Лист	№ док.	Подпись	Дата	Формирование современной городской среды по ул. Ленина с. Шемурша Шемуршинского района Чувашской Республики	Стадия	Лист	Листов
Гед.дир.	Захаров						Э	3	
ГИП	Паркаев					Детская игровая площадка, поз. 3	ООО "ПИ "Суварстройпроект"		
Арх.	Шамсутдинова				01.18г.				


Конструкции дорожных покрытий

Тип 1
Площадка сценического комплекса

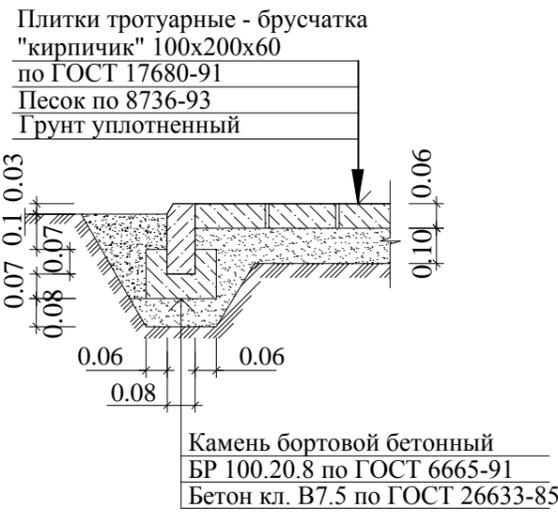


Тип 3 Детская игровая площадка

- Полиуретановое покрытие "Урепол 110" - 10мм
- Асфальтобетон горячий песчаный плотный типа Д по ГОСТ 9128-97 - 100 мм
- Щебень М800 фр.10-20 мм ГОСТ 8267-93 (расклинцовка) - 40 мм
- Щебень М800 фр.40-70 мм ГОСТ 8267-93 - 60 мм
- Уплотненный грунт основания Куп.=0,98

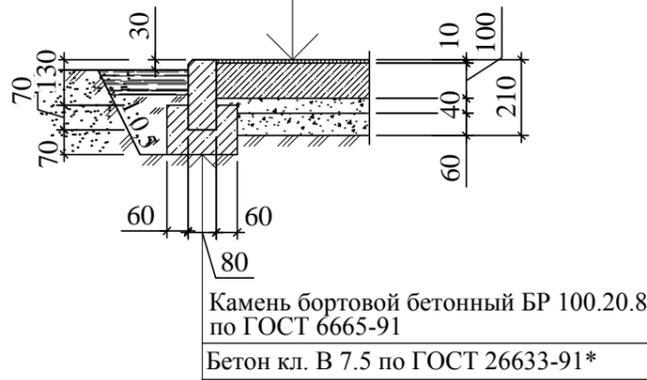


Тип 2
Пешеходные дорожки

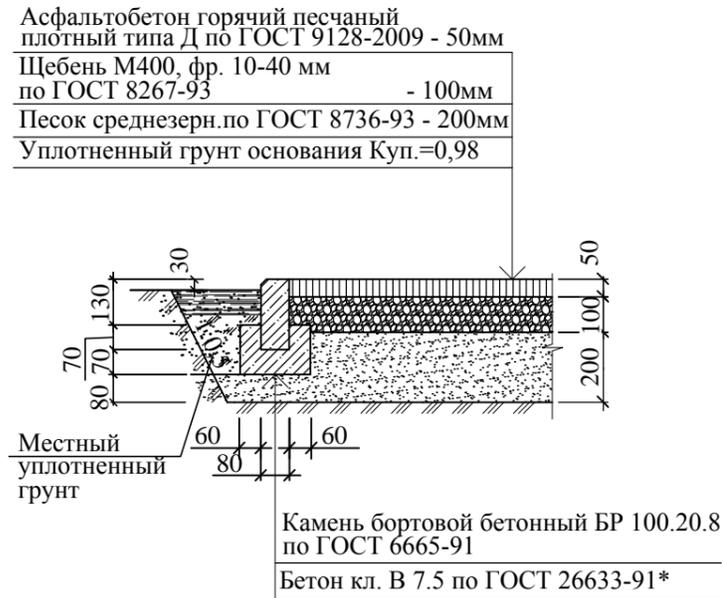


Тип 4 Проезд

- Трава
- Газонная решетка, заполненная плодородным грунтом - 38 мм
- Выравнивающий слой из песка - 50 мм
- Щебень М600 фр. 20-40 мм - 250 мм
- Утрамбованный грунт основания

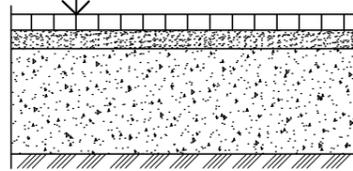

Тип 5 Проезд

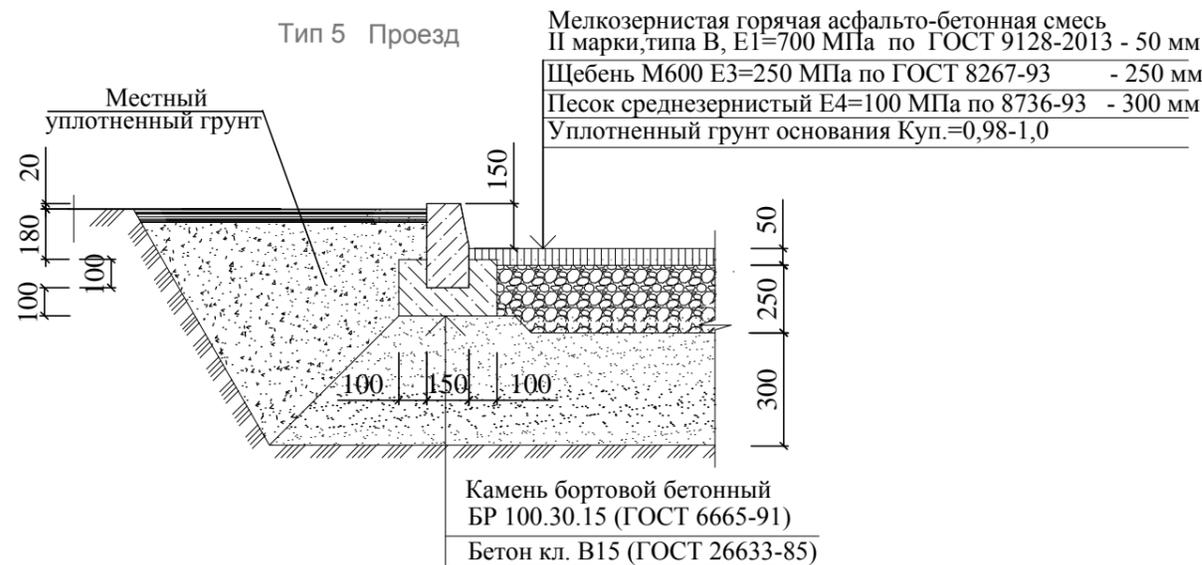

Ведомость площадок, проездов и тротуаров

Условное изображ.	Наименование	Длина п.м	Площ. покр. м2	Примечание
	Тип 1 - площадка сценического комплекса		327,0	
	Бортовой камень БР 100.20.8	160,0		ГОСТ 6665-91
	Тип 2 - пешеходные дорожки		580,0	
	Бортовой камень БР 100.20.8	443,0		ГОСТ 6665-91
	Тип 3 - детская игровая площадка		430,0	
	Бортовой камень БР 100.20.8	125,0		ГОСТ 6665-91
	Тип 4 - проезд (решетки газонные)		761,0	
	Бортовой камень БР 100.30.20	385,0		ГОСТ 6665-91
	Тип 5 - проезд (асфальтобетонное покрытие)		266,0	
		147,0		ГОСТ 6665-91

Ведомость малых архитектурных форм и переносных изделий

№	Обозначение	Наименование	Кол. шт.	Примечание
1	СК-1.1	Сценический комплекс	1	"МДМ-Технология"
2	2205	Скамья для отдыха	2	КСИЛ
3	2212	Скамья для зрителей	28	
4	Инд.изг.	Скамья круглая	4	
5	Romana 305.06.00	Урна наземная (20 литров)	3	
6		Опора наружного освещения со светильником	6	
7		Цветник, м²	30	
8		Кустарник рядовой, п.м	145	

Изм.	Кол.уч.	Лист	№ док.	Подпись	Дата	Формирование современной городской среды по ул. Ленина с. Шемурша Шемуршинского района Чувашской Республики		
Гед.дир.		Захаров				Стадия	Лист	Листов
ГИП		Паркаев				Э	4	
Арх.		Шамсутдинова		01.18г.		ООО "ПИ "Суварстройпроект"		

Инв.№ подл. Подпись и дата Вз. инв.№

Скамейка для взрослых, поз.м




Скамейка детская "Улитка", поз.ж



Внедорожник, поз.б



Спираль горизонтальная, поз.е

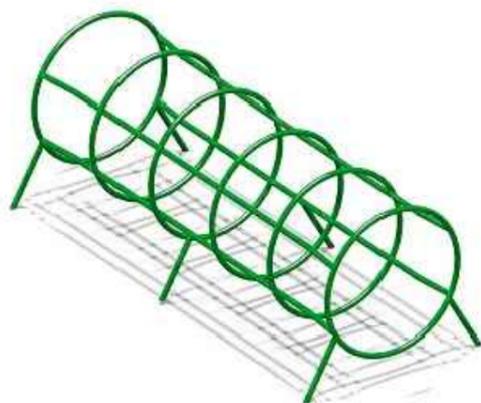

Пожарная машина, поз.а




Качалка на пружине, поз.г



Детский спортивный комплекс, поз.к



Лиана, поз.д

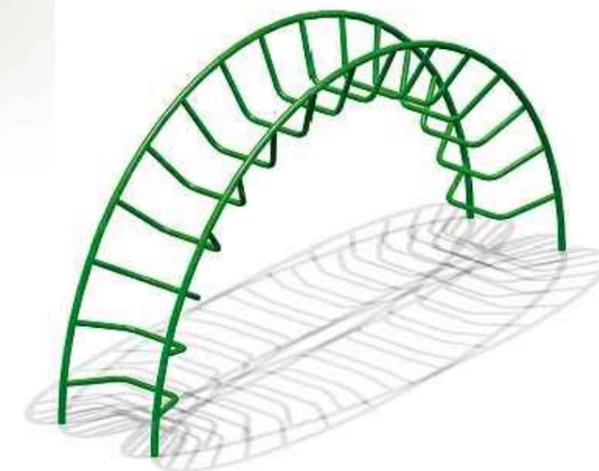

Горка "Слоненок", поз.в



Домик-беседка "Белоснежка", поз.и



Изм.	Кол.уч.	Лист	№док.	Подпись	Дата	Формирование современной городской среды по ул. Ленина с. Шемурша Шемуршинского района Чувашской Республики		
Гед.дир.		Захаров				Стадия	Лист	Листов
ГИП		Паркаев			Э			
Арх.		Шамсутдинова			01.18г.	Игровое оборудование для детской площадки		ООО "ПИ "Суварстройпроект"

Вз. инв. N	
Подпись и дата	
Инв. N подл.	