

ООО «АПМ»Эклектика»  
Лицензия МКРФ №04858 от 06 марта 2018 г.

**Объект культурного наследия регионального (республиканского) значения  
«Каменный одноэтажный дом, II пол. XIX в.»,  
Чувашская Республика, г. Цивильск, ул. К. Маркса, д.14.**

Объект: Реставрация объекта культурного наследия  
«Каменный одноэтажный дом, II пол. XIX в.».

ЗАКАЗЧИК: Муниципальное бюджетное учреждение дополнительного образования  
«Цивильская детская школа искусств» Цивильского района Чувашской Республики.

**НАУЧНО-ПРОЕКТНАЯ ДОКУМЕНТАЦИЯ  
Раздел №3, Книги №2  
Эскизный проект реставрации фасадов.**

Заказ №380-19/024



Арх.№ 380-19/024/36

Экз.№1

Директор ООО «АПМ «Эклектика»  
Научный руководитель  
Гл. архитектор

Иванова Л.Н.

Гл. инженер проекта

Власова Л.В.

Казань, 2019 г.

## Состав научно-проектной документации


№ раздела кн.	Наименование разделов проекта	Марка черт.	Арх. №	Примечания
1	2	3	4	5
<b>Раздел 1</b>	<b>Предварительные работы.</b>			
Книга №1	Исходная и разрешительная документация.	ПР	380-19/024/1а	
Книга №2	Предварительные исследования.	ПР	380-19/024/1б	
<b>Раздел 2</b>	<b>Комплексные научные исследования.</b>			
Книга №1	Историко-архивные и библиографические исследования. Историческая записка.	КИ	380-19/024/2а	
Книга №2	Обмерные чертежи фасадов	ОЧ	380-19/024/2б	
Книга №3	Архитектурные исследования.	КИ	380-19/024/2в	
Книга №4	Инженерно-технические исследования.	КИ	380-19/024/2г	
Книга №5	Отчет по комплексным научным исследованиям.	КИ	380-19/024/2д	
Книга №6	Проект предмета охраны объекта культурного наследия.	КИ	380-19/024/2е	
<b>Раздел 3</b>	<b>Проект реставрации. Фасады.</b>			
Книга №1	Пояснительная записка к проекту реставрации фасадов.	ЭП	380-19/024/3а	
Книга №2	Эскизный проект реставрации фасадов.	ЭП	380-19/024/3б	
<b>Раздел 4</b>	<b>Рабочие чертежи.</b>			
Книга №1	Фрагменты фасадов.	АР	380-19/024/4а	
Книга №2	Столярные изделия.	РП	380-19/024/4б	

## Содержание тома

№ кн.	Наименование разделов проекта	Марка черт.	Арх. №	Примечания
1	2	3	4	5
1	Состав научно-проектной документации.	1	380-19/024/3б	
2	Авторский коллектив и исполнители.	1		
3	Содержание тома.	1		
4	Ситуационный план. М 1:500. Форэскизное предложение по благоустройству. М 1:500.	2		
5	Главный фасад по ул К. Маркса. М1:100.	3		
6	Северный фасад в осях 4-1. М1:100.	4		
7	Западный фасад в осях Д-А. М1:100.	5		
8	Южный фасад в осях 1-4. М1:100.	6		
9	Фрагмент западного фасада. Вид по 1-1. М1:100. Фрагмент восточного фасада. Вид по 2-2. М1:100.	7		
10	Колерный паспорт. Главный фасад по ул К. Маркса. М1:100. Западный фасад в осях Д-А.	8		
11	Приложения:	9		
12	Лицензия МК РФ.	10		

## Авторский коллектив и исполнители

Фамилия, имя, отчество	Должность	Участие
1	2	3
Иванова Л.Н.	Главный архитектор проекта	Научный руководитель, главный архитектор, автор проекта
Власова Л.В.	Главный инженер проекта	Автор
Ахтямова Л.И.	Архитектор	Участие
Тухватуллина Г.М.	Архитектор	Участие

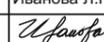				Иванова Л.Н.		Объект культурного наследия «Каменный одноэтажный дом, II пол. XIXв.», по адресу: Чувашская Республика, г. Цивильск, ул. К. Маркса, д.14. Эскизный проект реставрации фасадов.	Лист 1
Изм.	Кол.уч.	Лист	Недок		2019г.		
				Подпись	Дата		




**Главный фасад по ул. К. Маркса. М1:100.**




				Иванова Л.Н.		Объект культурного наследия «Каменный одноэтажный дом, II пол. XIX в.», по адресу: Чувашская Республика, г. Цивильск, ул. К. Маркса, д.14. Эскизный проект реставрации фасадов.	Лист 3
				<i>Иванова</i>	2019г.		
Изм.	Кол.уч.	Лист	Недок	Подпись	Дата		

**Северный фасад в осях 4-1. М1:100.**

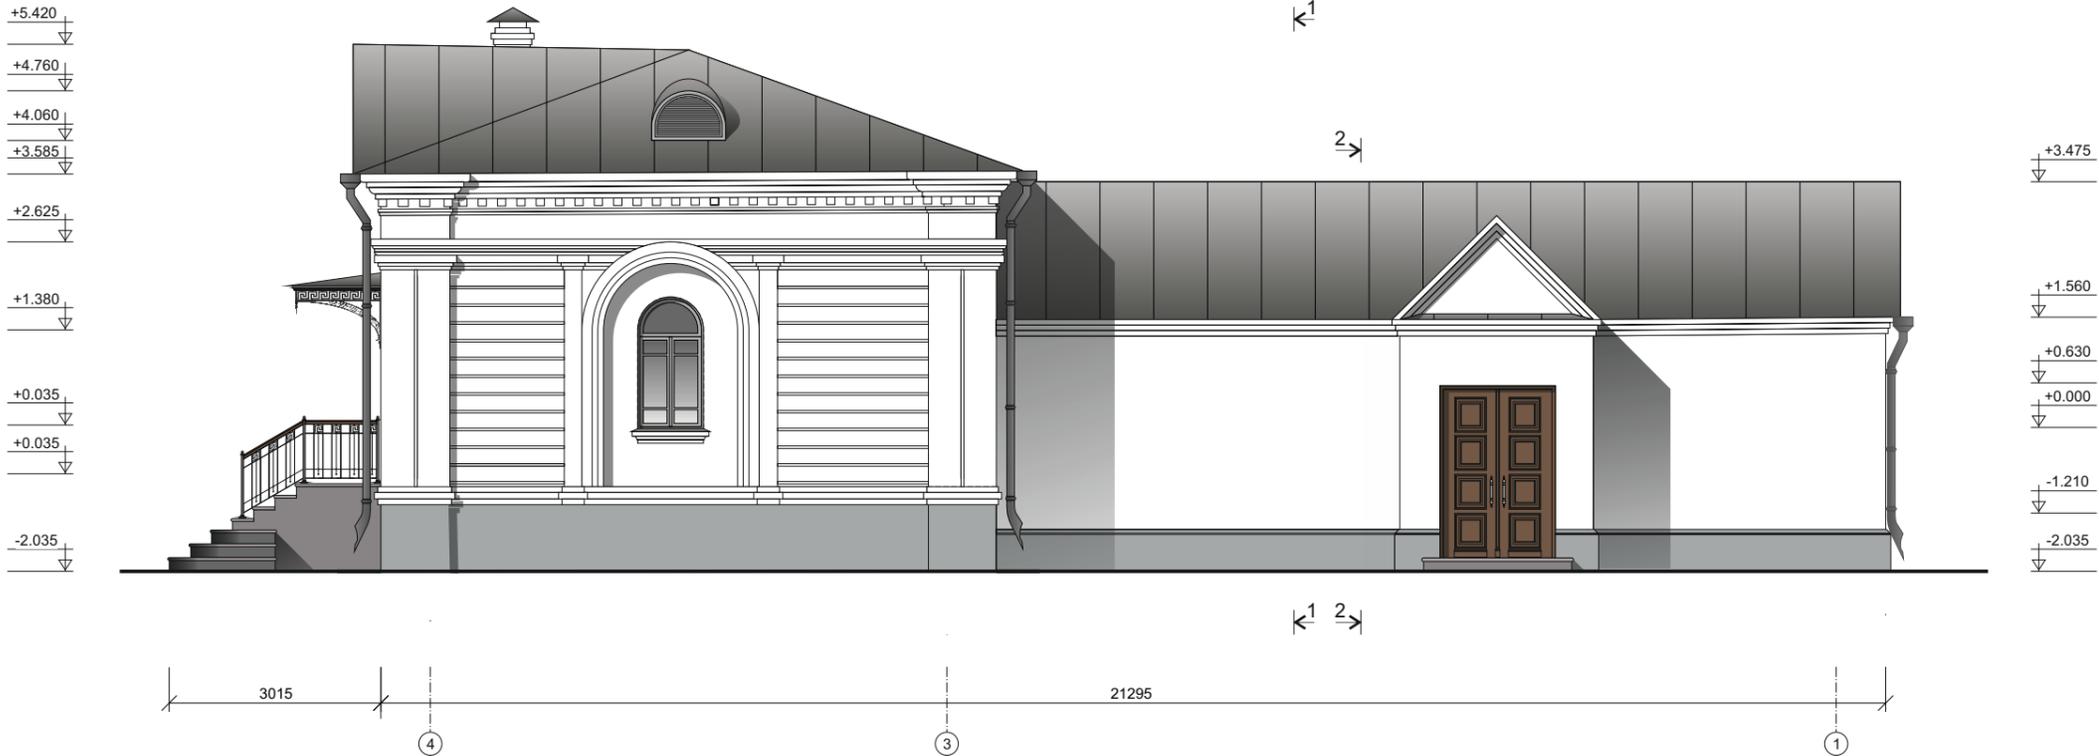


				Иванова Л.Н.		Объект культурного наследия «Каменный одноэтажный дом, II пол. XIXв.», по адресу: Чувашская Республика, г. Цивильск, ул. К. Маркса, д.14. Эскизный проект реставрации фасадов.	Лист 4
				<i>Иванова</i>	2019г.		
Изм.	Кол.уч.	Лист	Недок	Подпись	Дата		

**Западный фасад в осях Д-А. М1:100.**

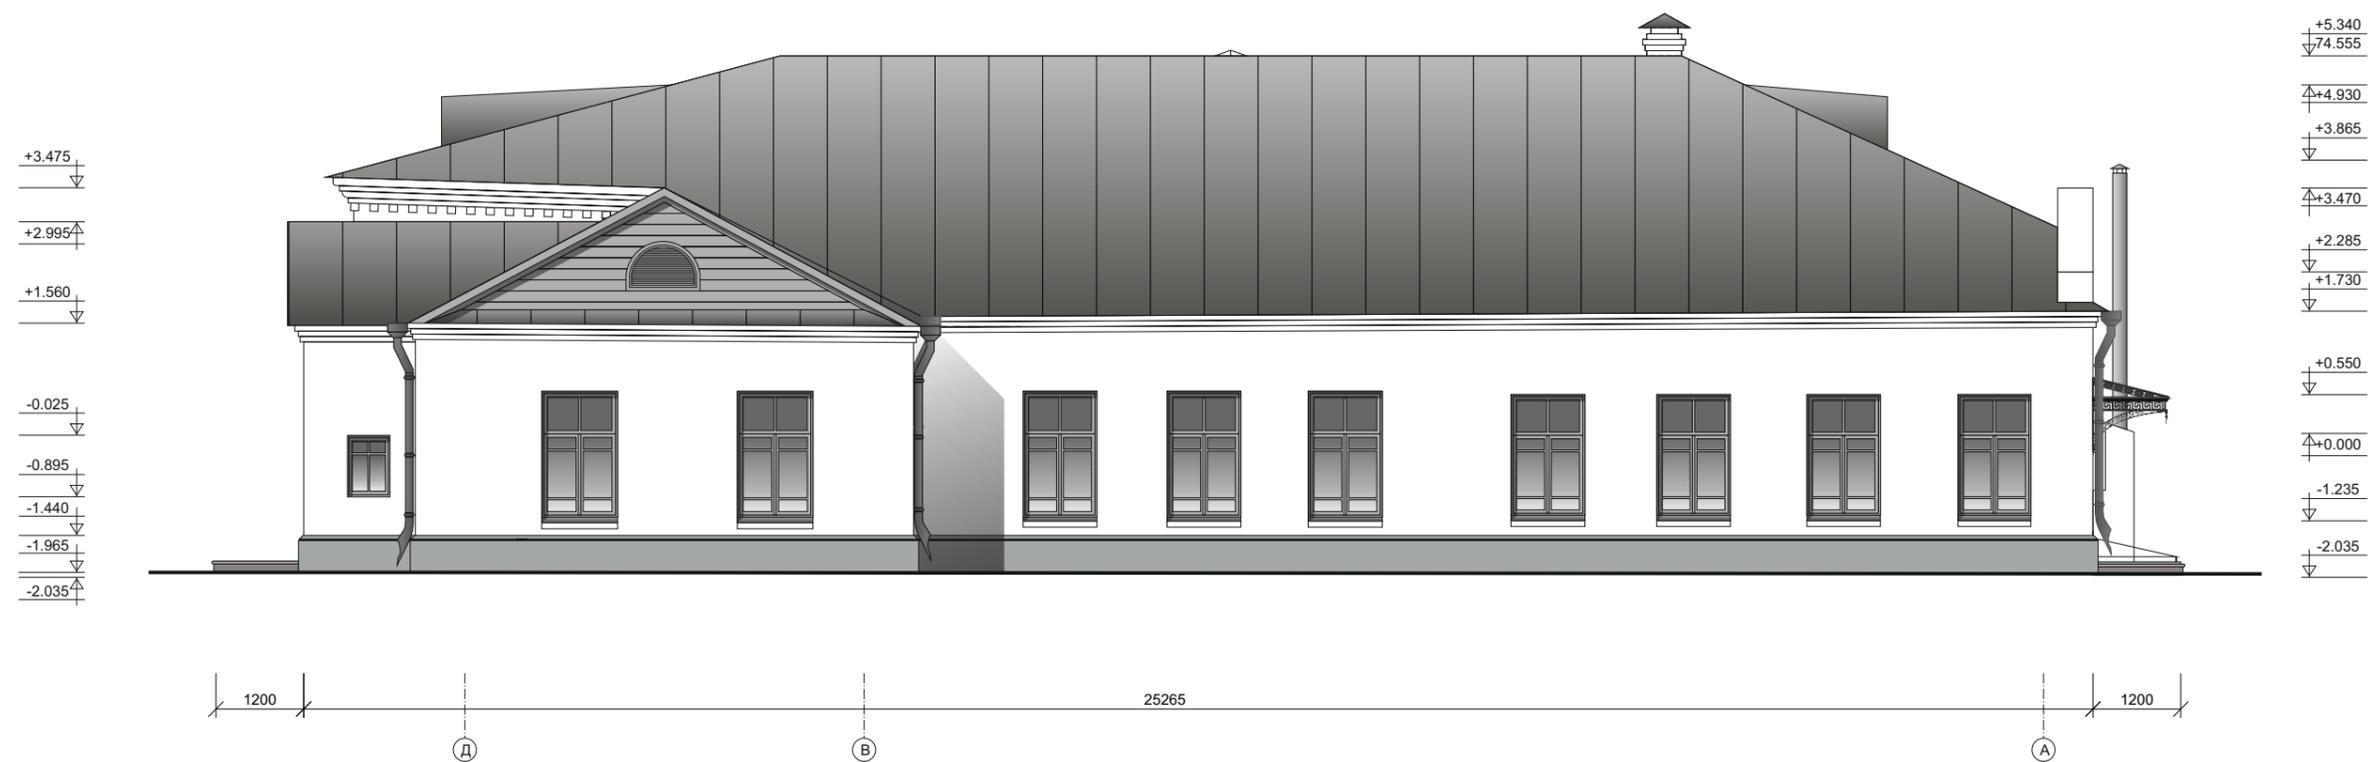


				Иванова Л.Н.		Объект культурного наследия «Каменный одноэтажный дом, II пол. XIXв.», по адресу: Чувашская Республика, г. Цивильск, ул. К. Маркса, д.14. Эскизный проект реставрации фасадов.	Лист 5
				<i>Иванова</i>	2019г.		
Изм.	Кол.уч.	Лист	Недок	Подпись	Дата		

**Южный фасад в осях 1-4. М1:100.**

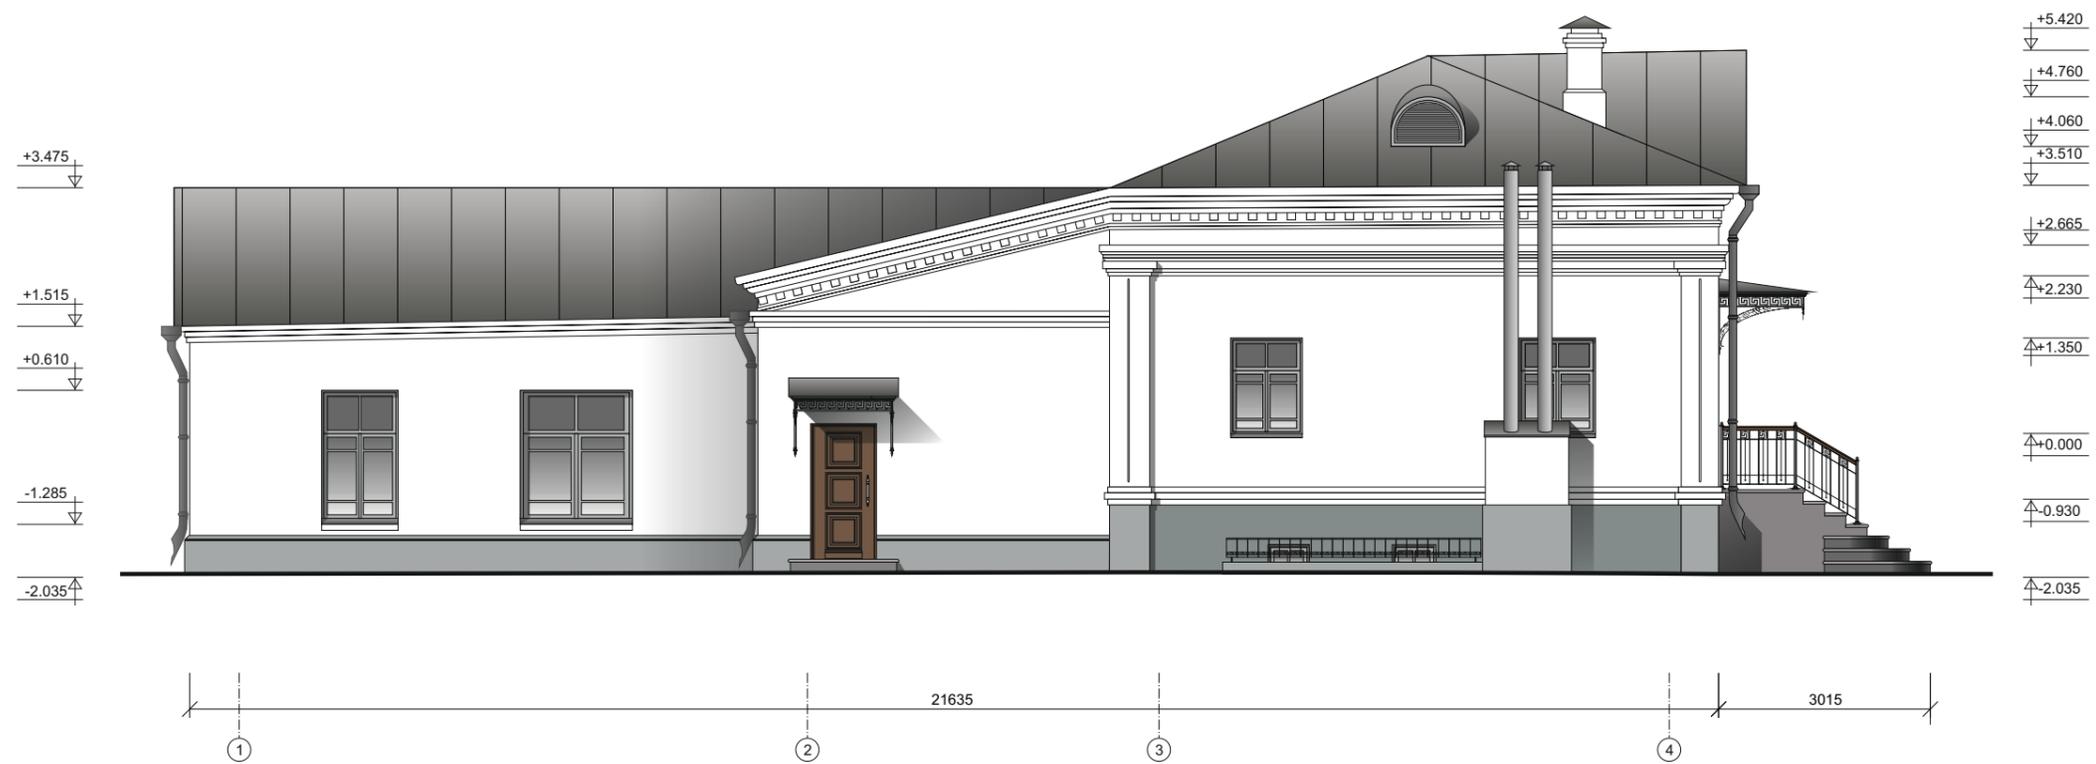


				Иванова Л.Н.		Объект культурного наследия «Каменный одноэтажный дом, II пол. XIX в.», по адресу: Чувашская Республика, г. Цивильск, ул. К. Маркса, д.14. Эскизный проект реставрации фасадов.	Лист 6
Изм.	Кол.уч.	Лист	Недок	<i>Иванова</i>	2019г.		
				Подпись	Дата		

**Фрагмент западного фасада.**  
**Вид по 1-1. М1:100.**

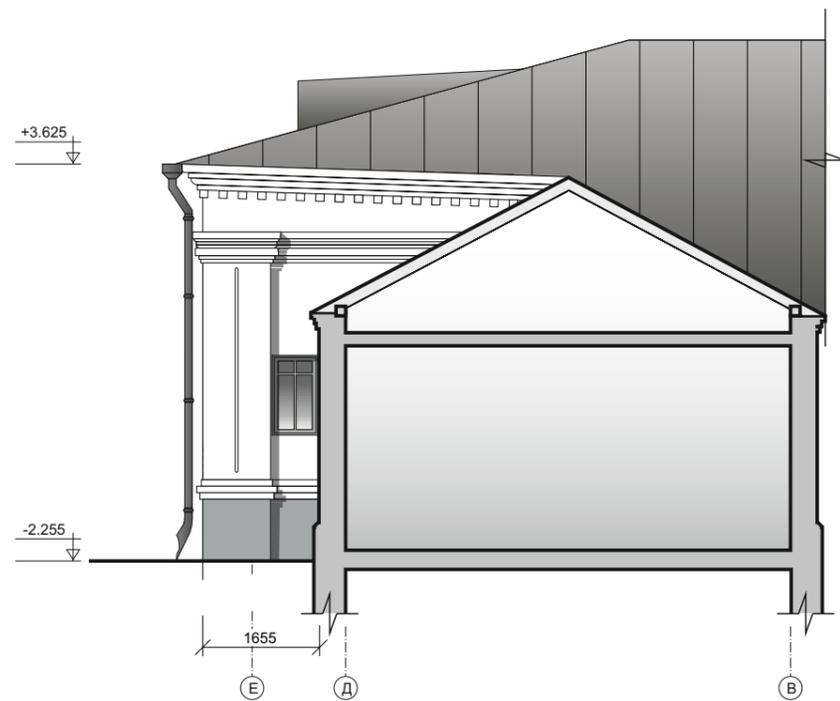

**Фрагмент восточного фасада.**  
**Вид по 2-2. М1:100.**

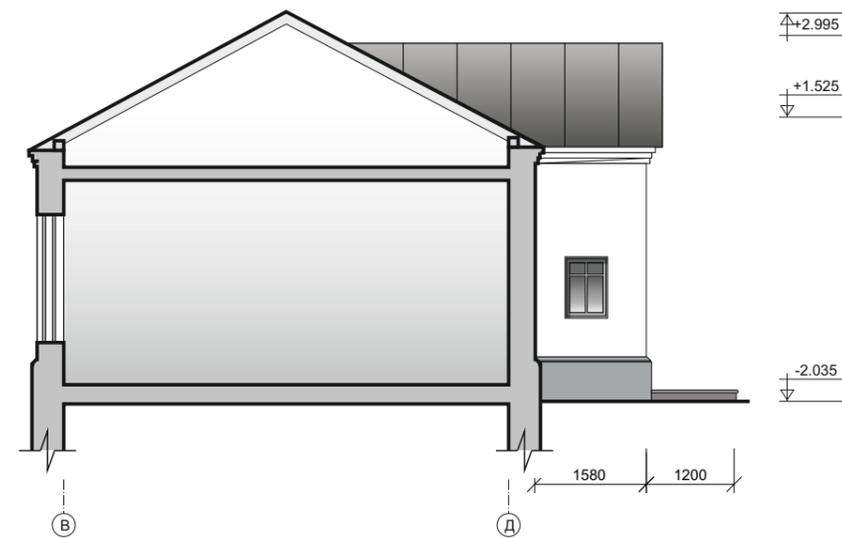

				Иванова Л.Н.		Объект культурного наследия «Каменный одноэтажный дом, II пол. XIXв.», по адресу: Чувашская Республика, г. Цивильск, ул. К. Маркса, д.14. Эскизный проект реставрации фасадов.	Лист 7
Изм.	Кол.уч.	Лист	Недок	<i>Иванова</i>	2019г.		
				Подпись	Дата		

## Колерный паспорт.

Кровля,  
водосточные трубы,  
крышки труб  
и отливы  
RAL 7012

Основная плоскость  
стен, штукатурные  
декоративные  
элементы фасада  
RAL Classic 910

Дверные  
заполнения,  
слуховые окна  
цвета "орех".

Оконные  
заполнения  
Venato 45


Крыльцо  
из натурального  
камня гранит  
серого цвета,  
подступенок - темно  
серого цвета.

Цоколь  
Venato 15



### Западный фасад в осях Д-А.

Деревянный фронтон  
Venato 45

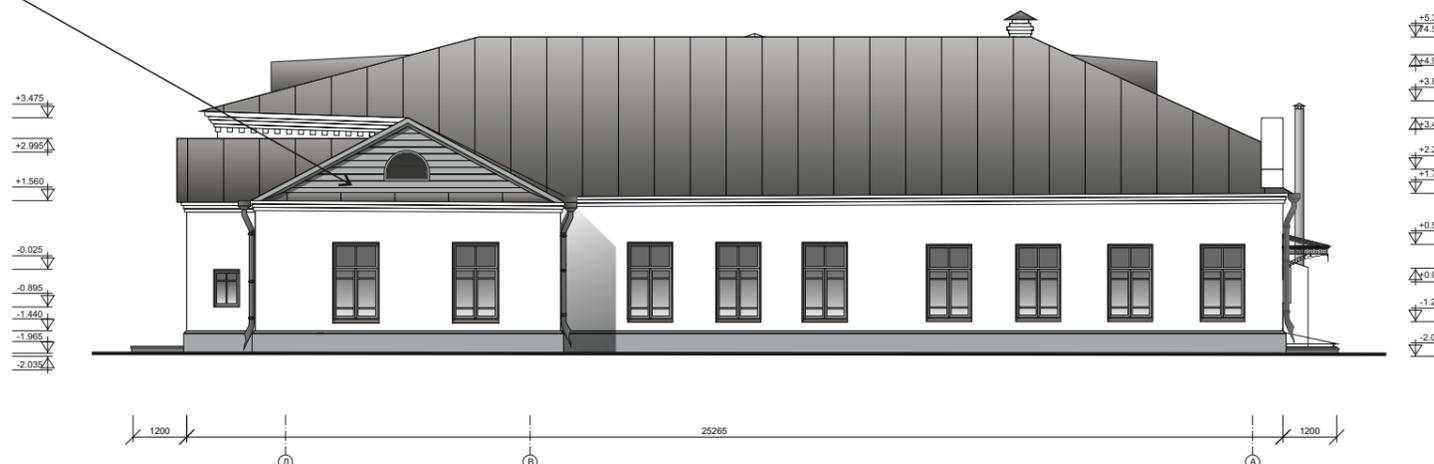

- Примечание :**
1. Колерный паспорт разработан на основе красок "Saraol 3D Plus".
  2. Перед производством работ выполнить пробную покраску и согласовать цвет с архитектором- реставратором .

Экспликация:  - место для размещения информационных досок.

				Иванова Л.Н.	
				<i>Иванова</i>	2019г.
Изм.	Кол.уч.	Лист	Недок	Подпись	Дата

Объект культурного наследия «Каменный одноэтажный дом, II пол. XIXв.», по адресу: Чувашская Республика, г. Цивильск, ул. К. Маркса, д.14. Эскизный проект реставрации фасадов.

Лист  
8

## Приложения.

				Иванова Л.Н.		Объект культурного наследия «Каменный одноэтажный дом, II пол. XIX в.», по адресу: Чувашская Республика, г. Цивильск, ул. К. Маркса, д. 14. Эскизный проект реставрации фасадов.	Лист
					2019		
Изм.	Кол.уч.	Лист	№ док	Подпись	Дата		9

Министерство культуры  
Российской Федерации

# ЛИЦЕНЗИЯ

№ МКРФ 04858 от 6 марта 2018 г.

На осуществление деятельности по сохранению объектов культурного наследия (памятников истории и культуры) народов Российской Федерации

(указывается конкретный вид лицензируемой деятельности)

Виды работ, выполняемых в составе лицензируемого вида деятельности, в соответствии с частью 2 статьи 12 Федерального закона «О лицензировании отдельных видов деятельности»:

согласно приложению № 1 к лицензии

(указываются в соответствии с перечнем работ, установленным положением о лицензировании соответствующего вида деятельности)

Настоящая лицензия предоставлена:

**Обществу с ограниченной ответственностью «АПМ «Эклектика»**

**ООО «АПМ «Эклектика»**

(указывается полное и (в случае, если имеется), сокращенное наименование (в том числе фирменное наименование), организационно-правовая форма юридического лица (фамилия, имя и (в случае, если имеется) отчество индивидуального предпринимателя, данные документа, удостоверяющего его личность)

Основной государственный регистрационный номер юридического лица (индивидуального предпринимателя) (ОГРН) **1131690083744**

Идентификационный номер налогоплательщика (ИНН) **1658151681**

006271

				Иванова Л.Н.	
				<i>Иванова</i>	2019
Изм.	Кол.уч.	Лист	№док	Подпись	Дата

Объект культурного наследия «Каменный одноэтажный дом, II пол. XIX в.», по адресу: Чувашская Республика, г. Цивильск, ул. К. Маркса, д. 14. Эскизный проект реставрации фасадов.

Лист

10

Министерство культуры  
Российской Федерации

**ПРИЛОЖЕНИЕ № 1**

к лицензии № МКРФ 04858 от 6 марта 2018 г.

виды выполняемых работ:  
разработка проектной документации по консервации, реставрации и воссозданию объектов культурного наследия (памятников истории и культуры) народов Российской Федерации;  
разработка проектной документации по ремонту и приспособлению объектов культурного наследия (памятников истории и культуры) народов Российской Федерации.

Заместитель Министра

(должность уполномоченного лица)

С.Г.Обрывалин

(подпись уполномоченного лица)

С.Г.Обрывалин

(ф.и.о. уполномоченного лица)

М.П.



006269

				Иванова Л.Н.	
				<i>Иванова</i>	2019
Изм.	Кол.уч.	Лист	Недок	Подпись	Дата

Объект культурного наследия «Каменный одноэтажный дом, II пол. XIX в.», по адресу: Чувашская Республика, г. Цивильск, ул. К. Маркса, д. 14. Эскизный проект реставрации фасадов.

Лист

11

Адрес места нахождения и места осуществления лицензируемого вида деятельности:

**420111, Республика Татарстан, г. Казань, ул. Кави Наджми,  
д. 5, пом. 2**

(указываются адрес места нахождения (место жительства – для индивидуального предпринимателя),  
и адреса мест осуществления работ (услуг), выполняемых (оказываемых) в составе лицензируемого вида деятельности)

Настоящая лицензия предоставлена на срок бессрочно

Настоящая лицензия предоставлена на основании решения лицензирующего органа – приказа:

№236 от 6 марта 2018 г.

Настоящая лицензия имеет 1 приложение, являющееся ее неотъемлемой частью на 1 листе.

Заместитель Министра  
(должность уполномоченного лица)

М.П.



(подпись уполномоченного лица)

С.Г.Обрывалин  
(ф.и.о. уполномоченного лица)

				Иванова Л.Н.	
				<i>Иванова</i>	2019
Изм.	Кол.уч.	Лист	Недок	Подпись	Дата

Объект культурного наследия «Каменный одноэтажный дом, II пол. XIX в.»,  
по адресу: Чувашская Республика, г. Цивильск, ул. К. Маркса, д. 14.  
Эскизный проект реставрации фасадов.

Лист  
12