


Схема границ охранной зоны (ОЗ участок 1) объекта культурного наследия регионального значения «Деревянный одноэтажный Дом купца Курбатова» (Чувашская Республика, Цивильский район, г. Цивильск, ул. Гагарина, 36/66).

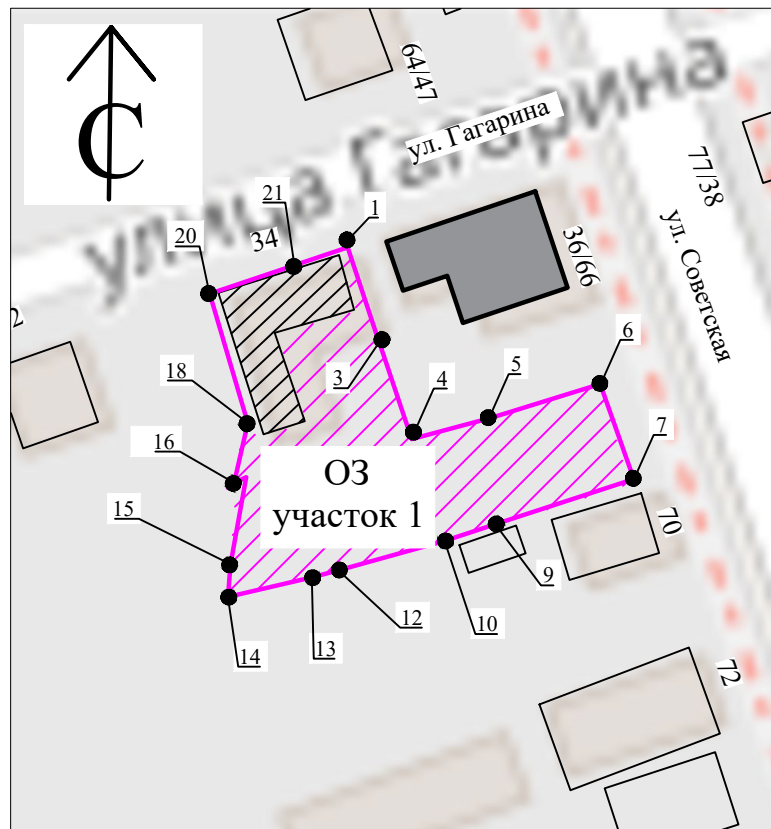


Масштаб 1:4000

Используемые условные знаки и обозначения:



Объект культурного наследия регионального значения

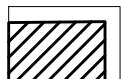

Исторически ценные градформирующие объекты: ул. Гагарина 34.



Объекты капитального строительства, нейтральные.



Охранная зона объекта культурного наследия (ОЗ участок 1).



Поворотные точки границ зон охраны.